



ALZADOS DE PROYECTO

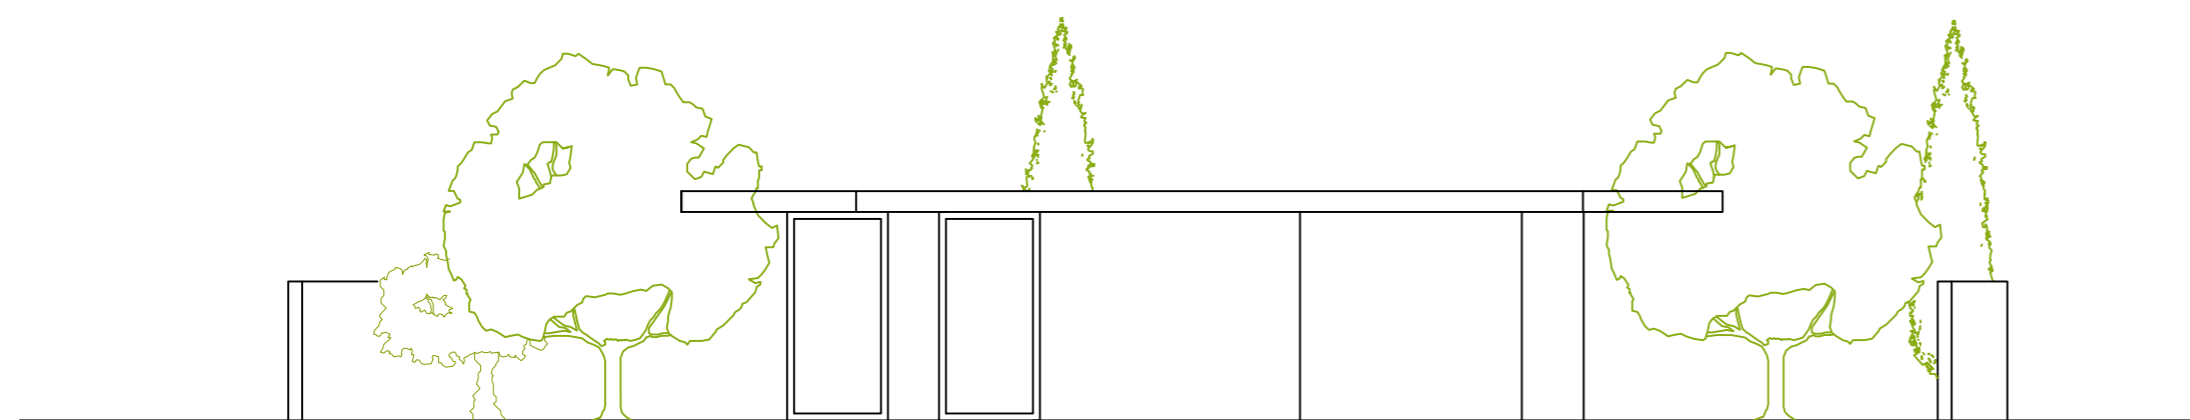


1:100

ALZADO SUR

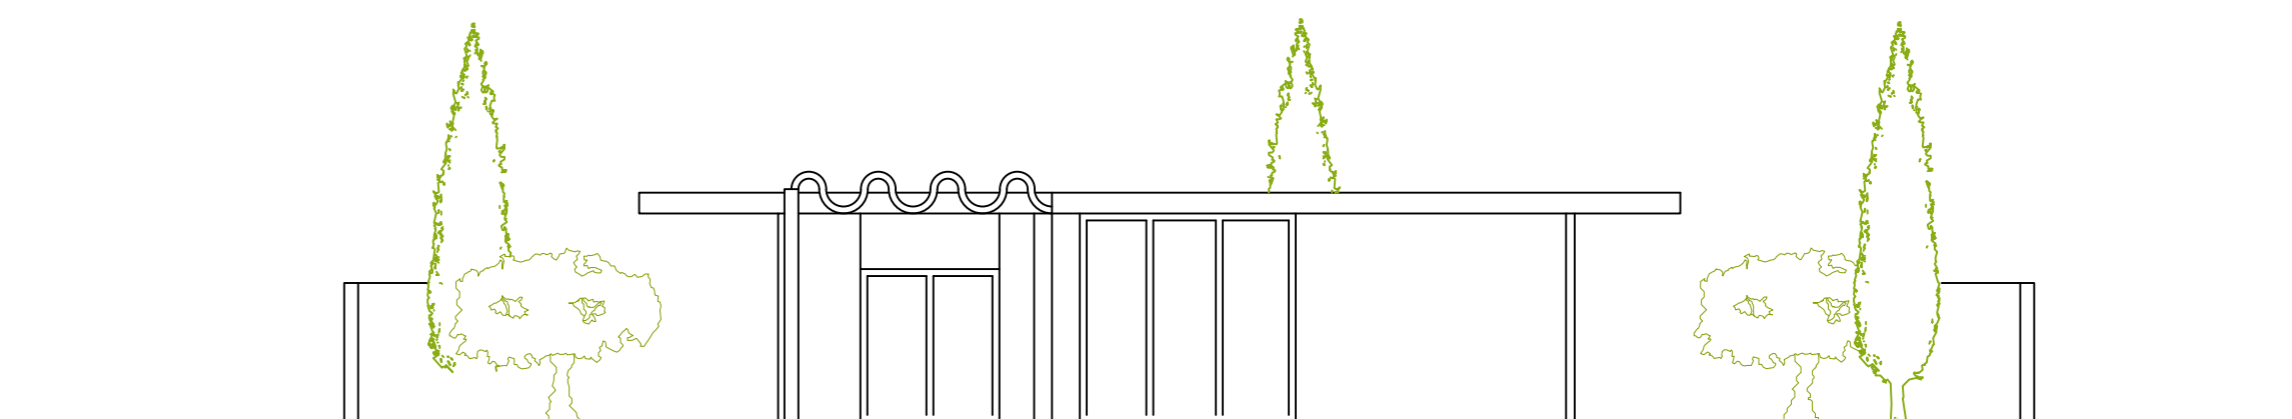

1:100

ALZADO NORTE

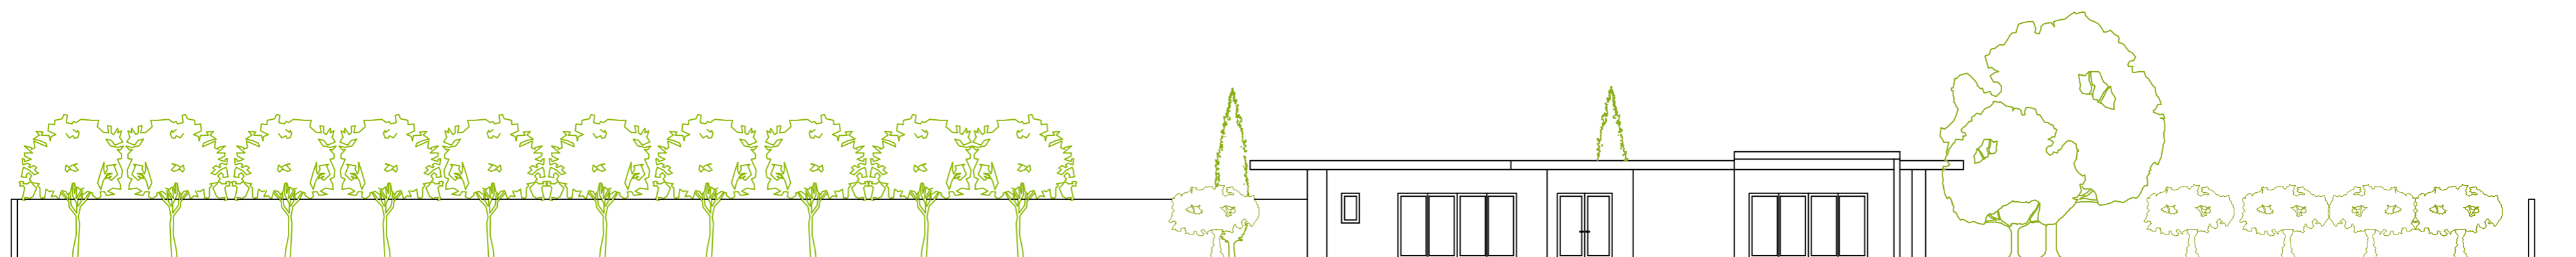

1:150

ALZADO ESTE