



ALZADO SUR

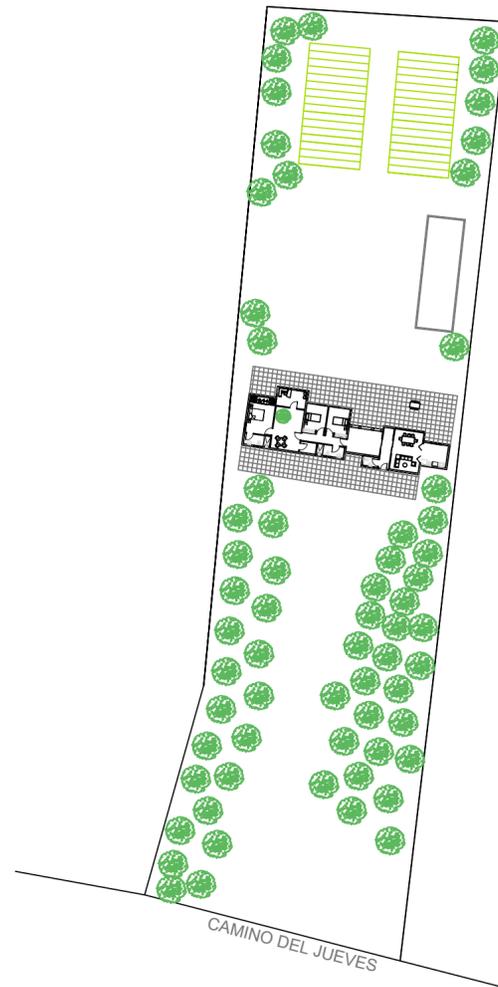

ALZADO ESTE

ALZADO OESTE

PLANTA

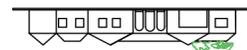

ALZADO NORTE

PLANIMETRÍA BÁSICA	ESCALA 1:100	ESTUDIO EN LA VEGA DE GRANADA, CAMINO DEL JUEVES	
PLANTA Y ALZADOS		ALUMNA: ELENA ABEL ALCAIDE	PROFESOR: JAVIER FERNANDEZ
		PROYECTOS 2	GRUPO B