


# AXONOMETRIA

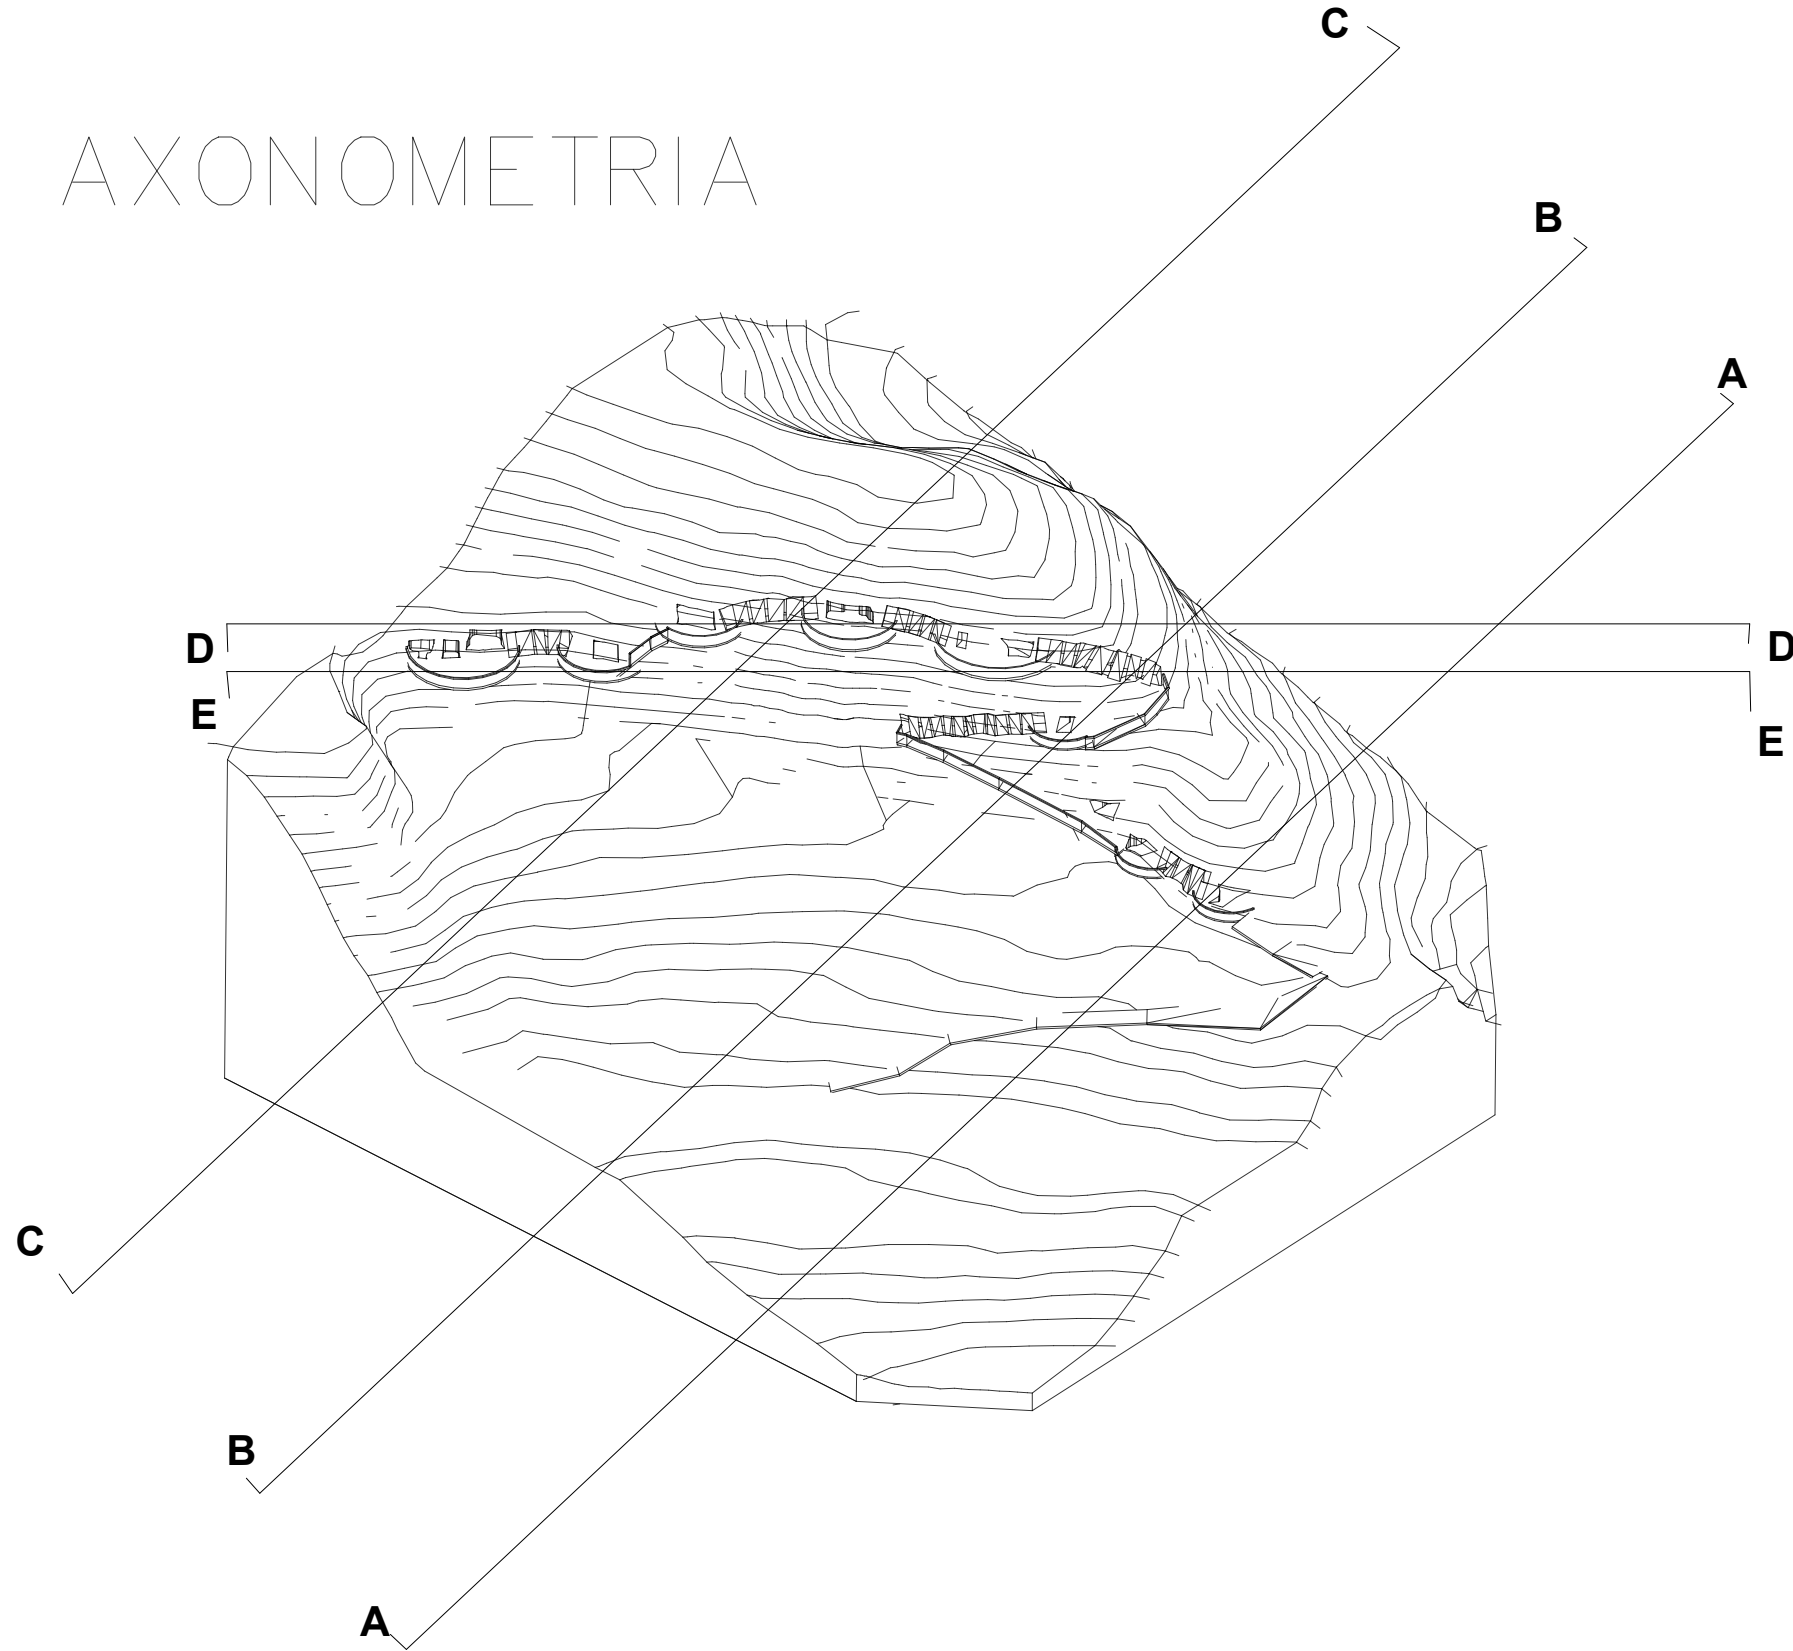

PROYECTOS 1 GRUPO A	PROMOTOR JAVIER FERNANDEZ	TITULO PLANO TITULO DE PLANO ESPECIFICO	
	SERGIO PEINADO	ESCALA / FORMATO 1:xxx	PLANO N° 0
		FECHA Mes 202	