

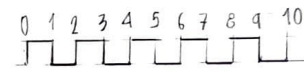
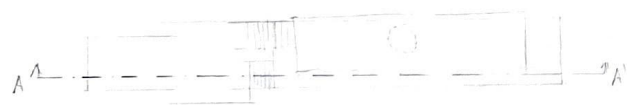


LUCÍA RÍOS ÁLVAREZ PROYECTOS 1

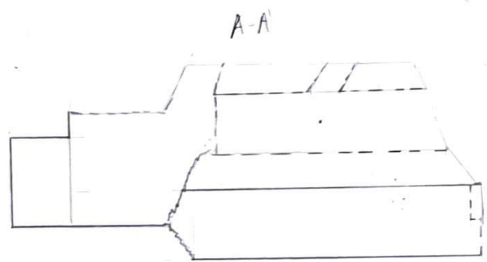

E 1/200

PERSPECTIVA MUYTOR

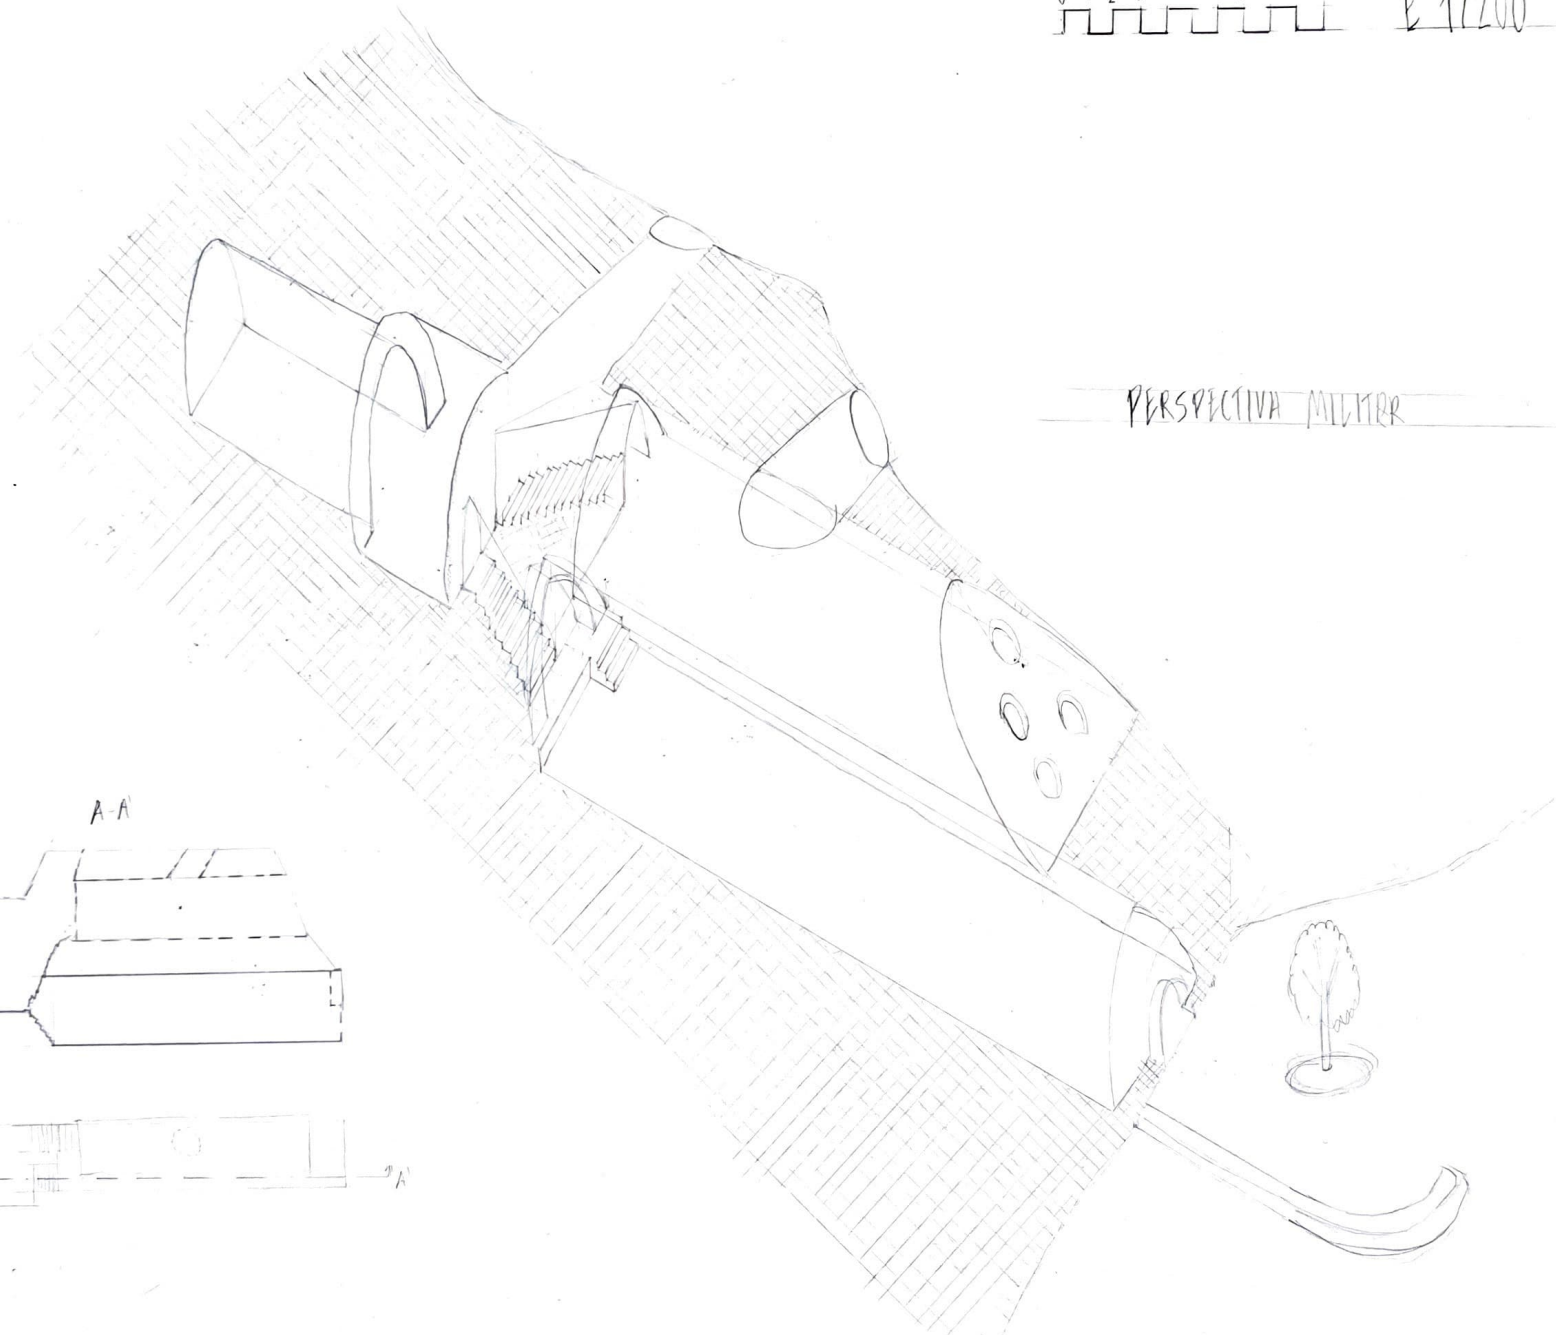

PLANTA