




1.DETALLE EN PLANTA, SOLUCIÓN DE ESQUINA.

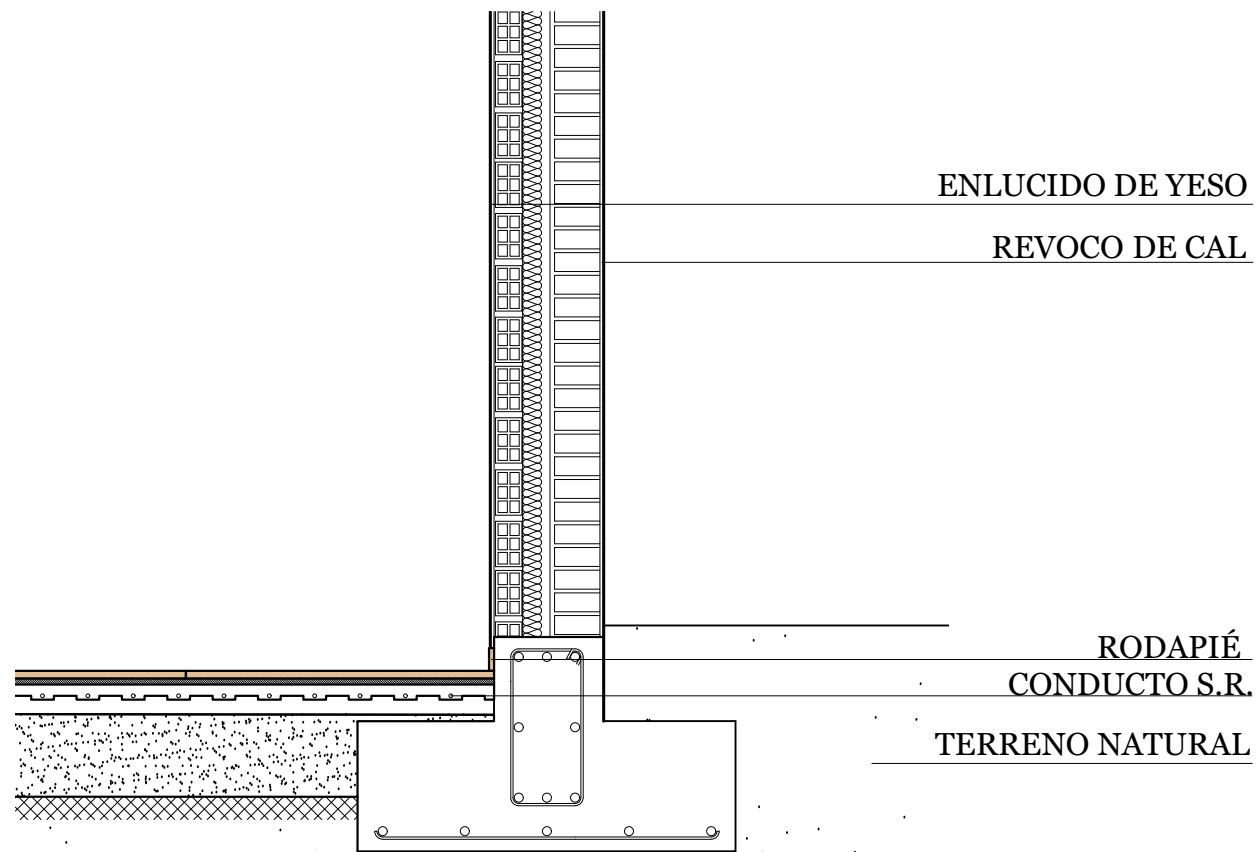

MATERIALES PRINCIPALES

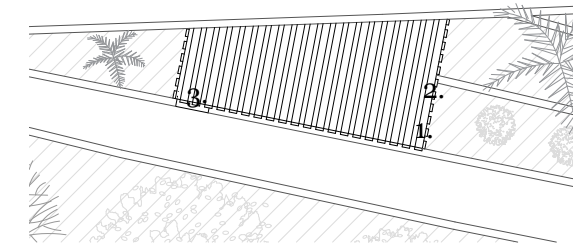

2.DETALLE EN ALZADO, SOLUCIÓN DE MUROS.

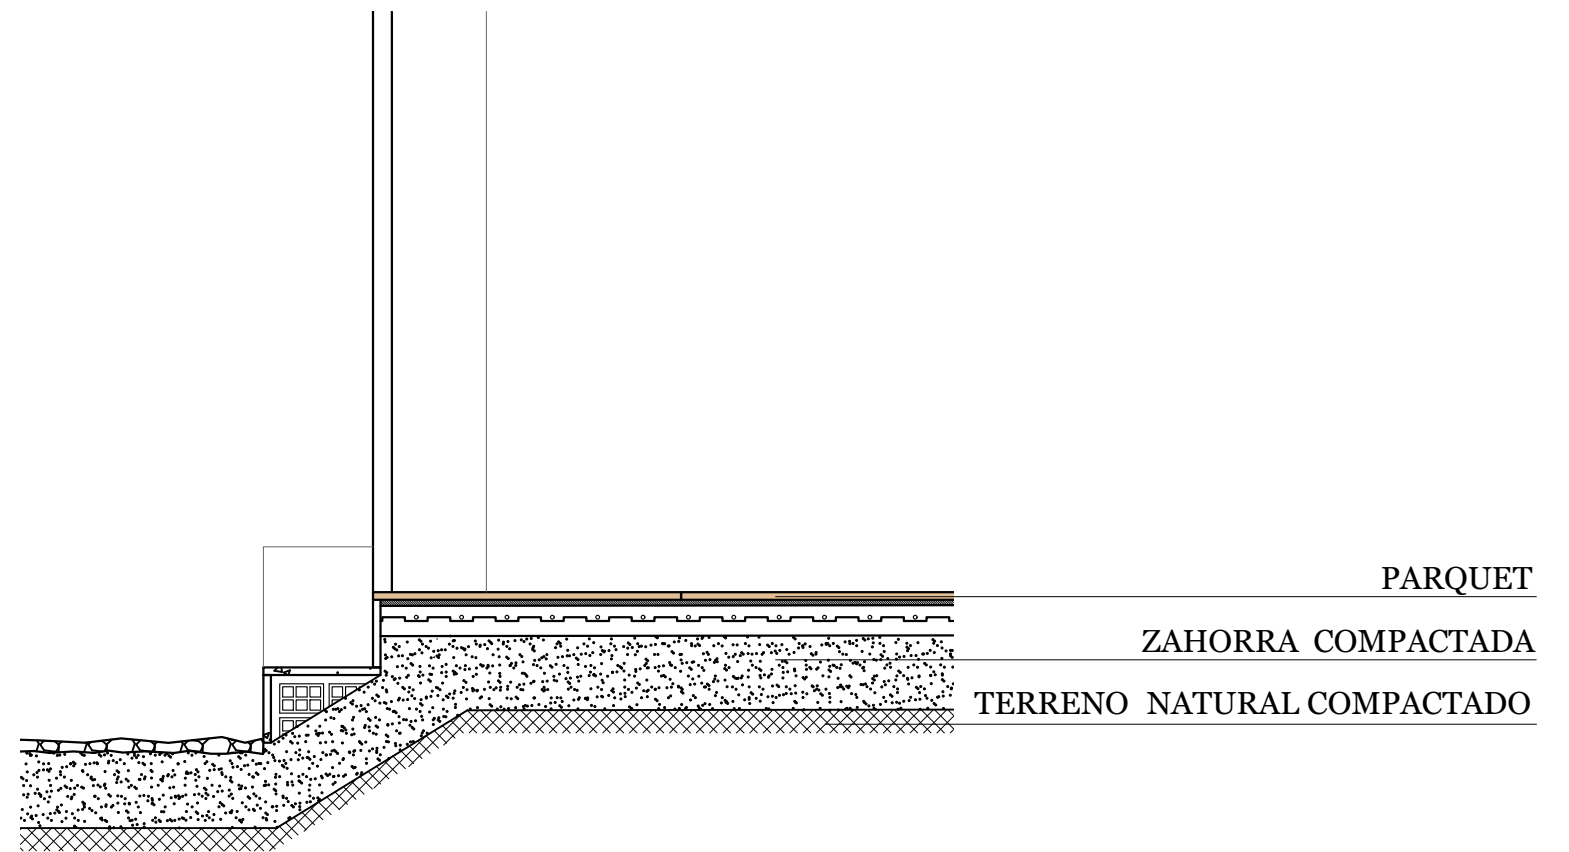

3.DETALLE EN ALZADO, SOLUCIÓN DE ENTRADA.

ESTUDIO EN EL CARMEN
DETALLES CONSTRUCTIVOS

Escala 1/20

