


ALZADO LATERAL DEL LUGAR CON LA INTERVENCION

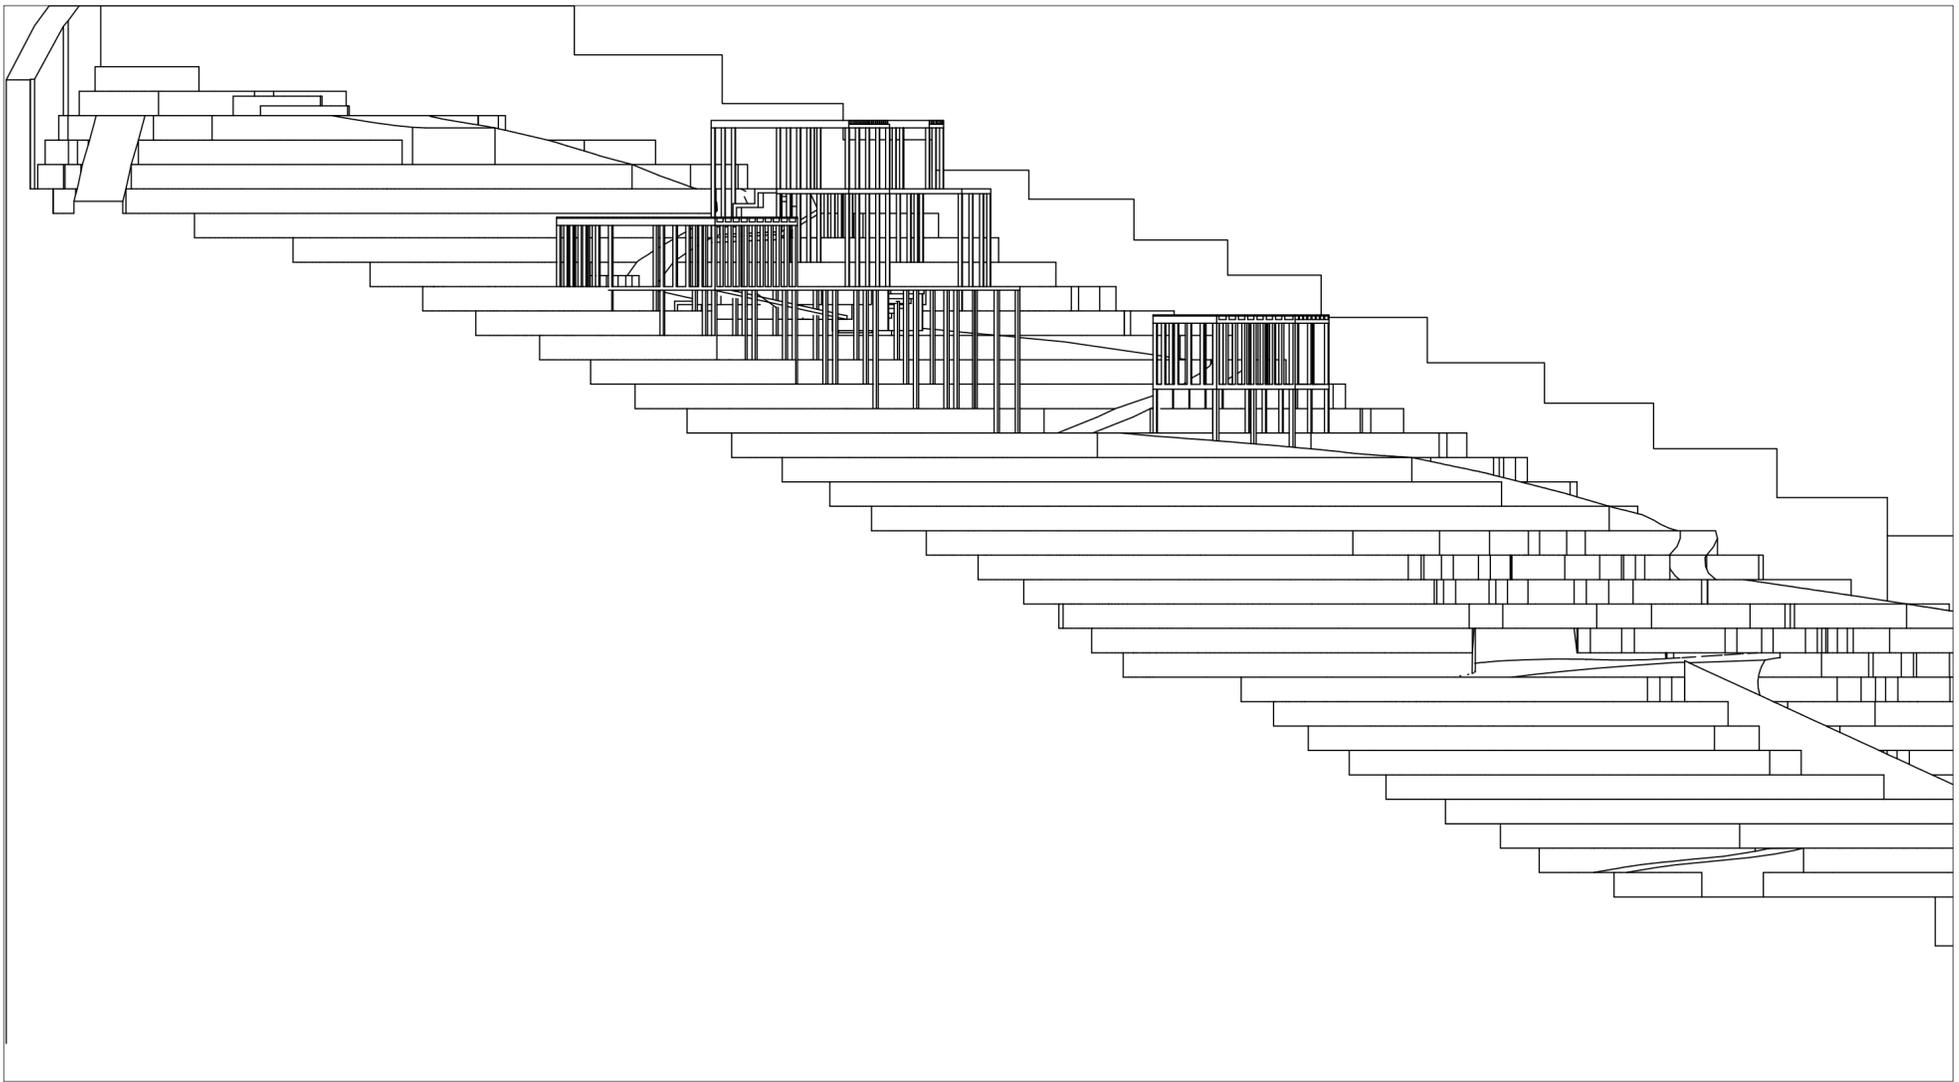

E 1:200