


El presente documento es copia de su original del que es autor el Arquitecto VÍCTOR FALCÓN GUEDES. Su utilización total o parcial, así como cualquier reproducción o cesión o licencia, requiere la previa autorización expresa del autor, quedando en todo caso prohibida cualquier modificación unilateral del mismo.

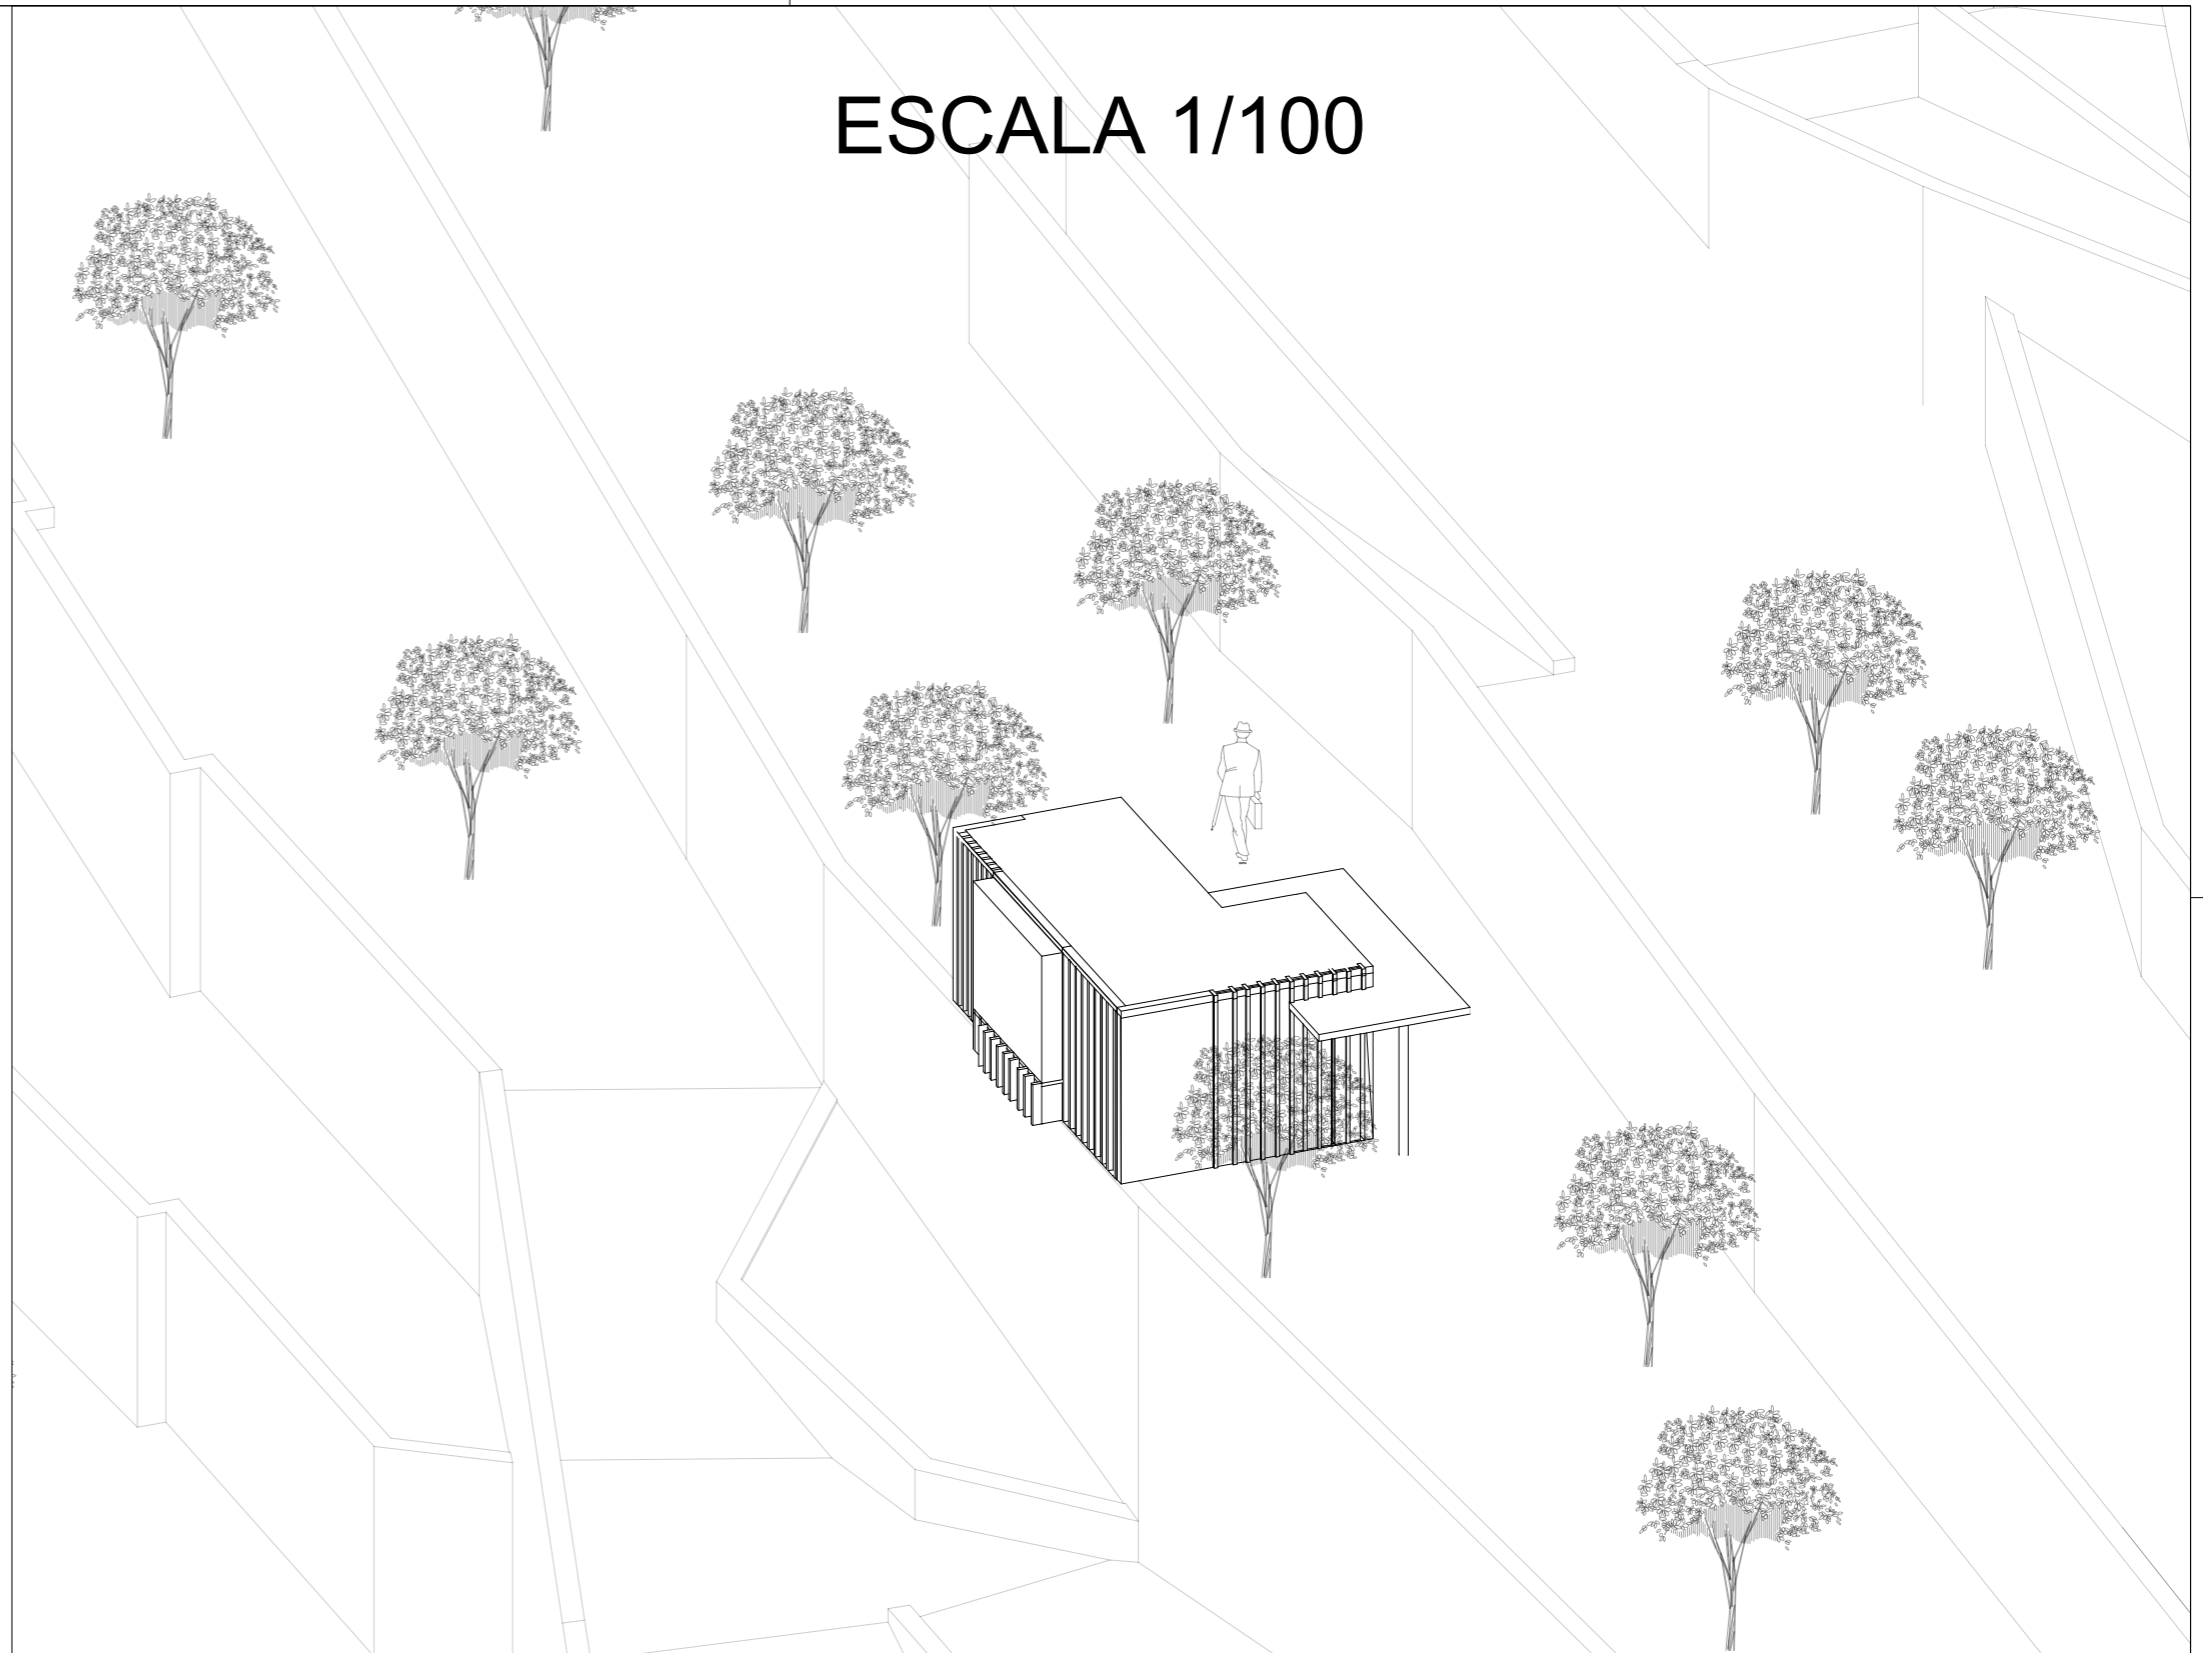

ESCALA 1/100



PROYECTOS 2 GRUPO B	SERGIO PEINADO	TITULO PLANO AXONOMETRICO	
CARMEN DE LOS MARTIRES	PROFESOR JAVIER FERNANDEZ	ESCALA / FORMATO 1:300/ A2	PLANO N° 2
		FECHA 12 ENERO 2023	