



A LZADO

Escala 1:100

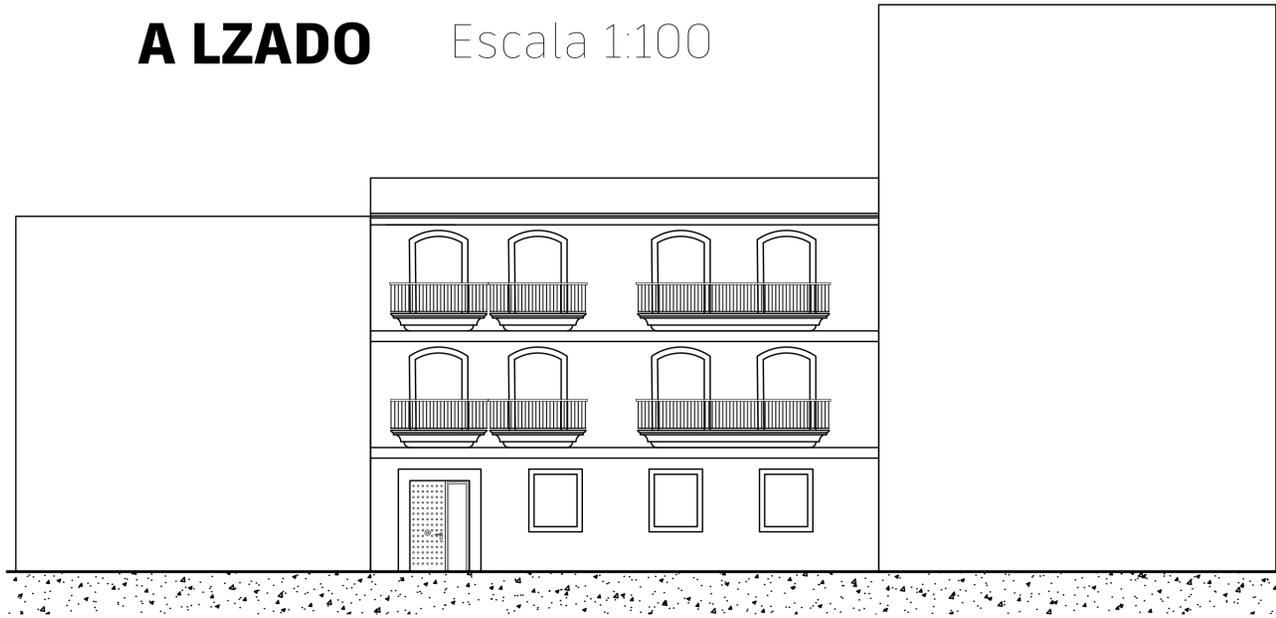

PLANTA

Escala 1:50


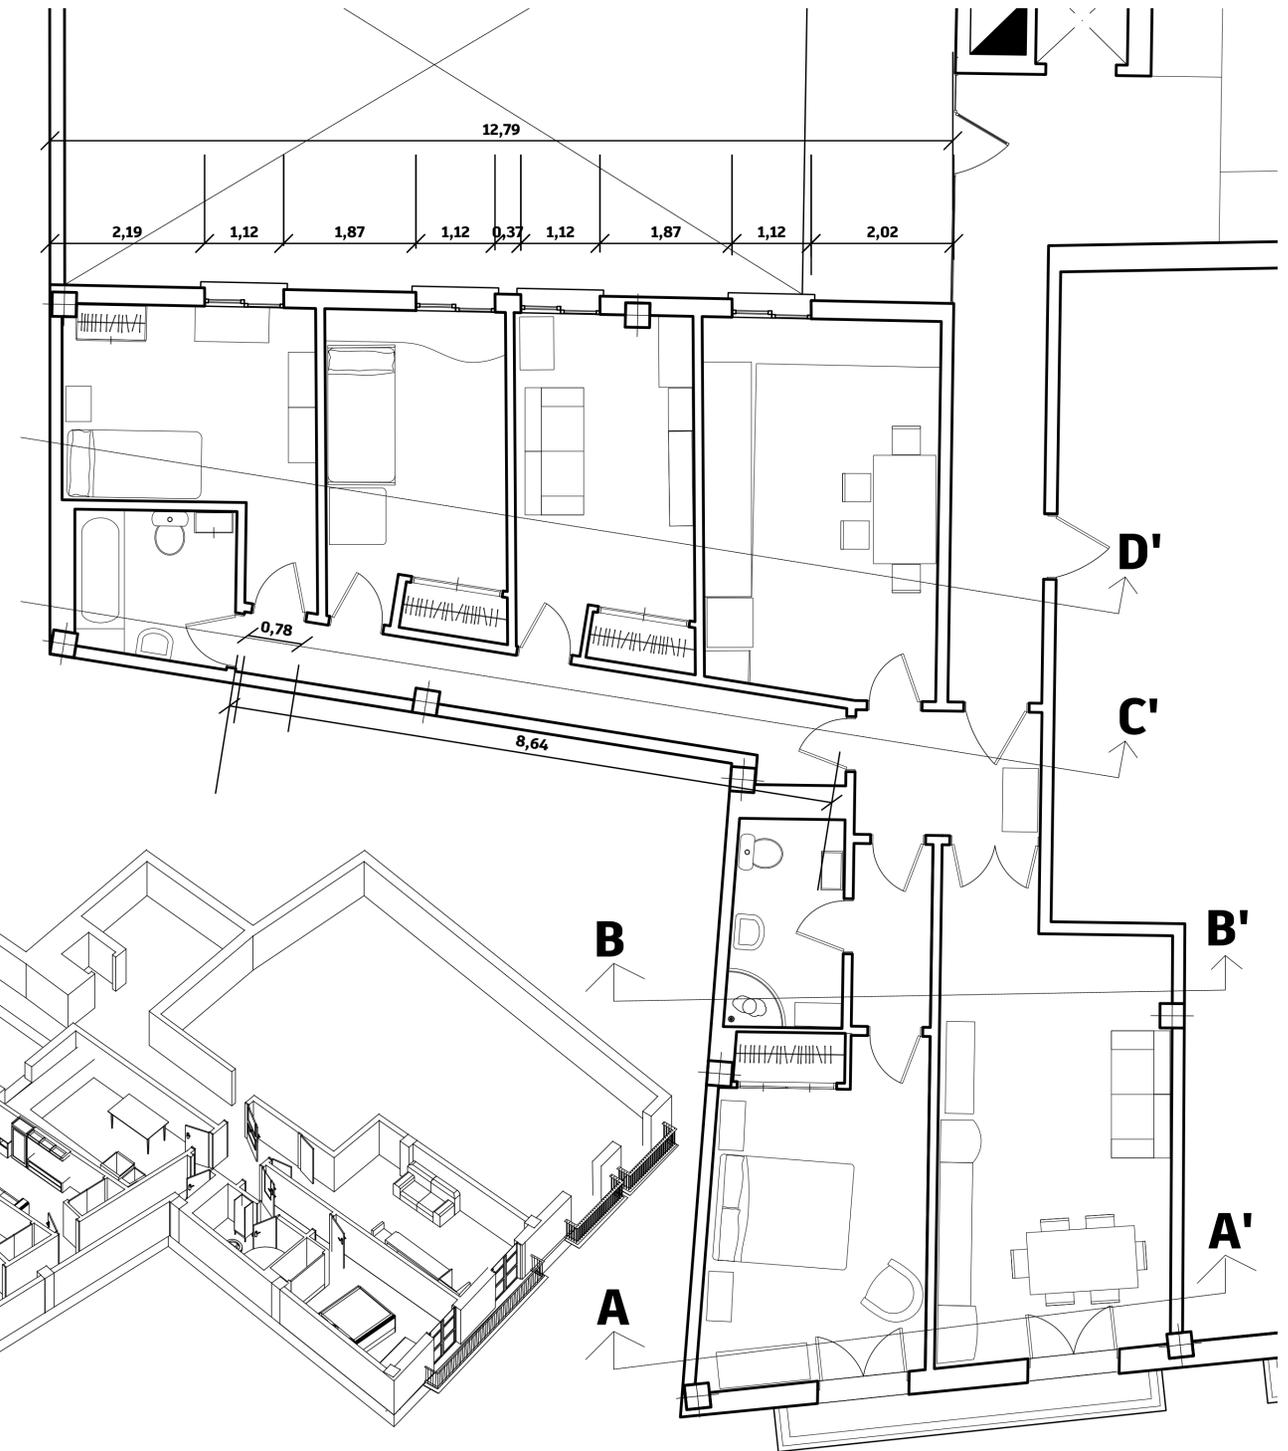


SECCIONES


A escala 1:50

Sección A-A'

Sección B-B'

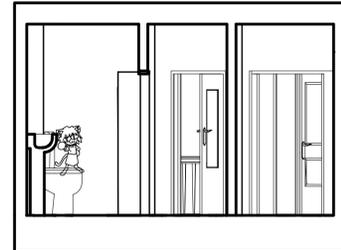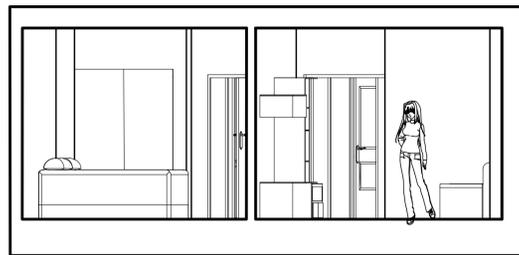


Sección C-C'

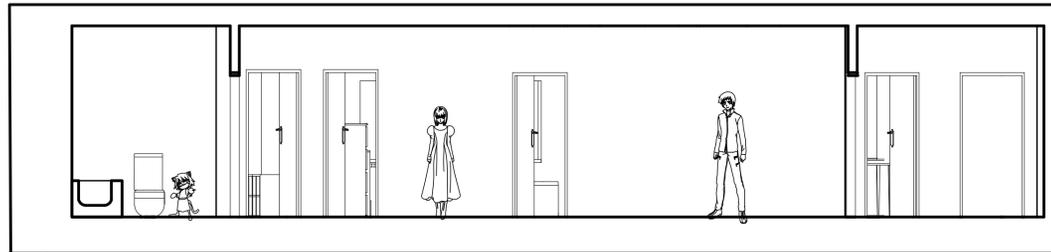


VOLUMETRÍA

A escala 1:100

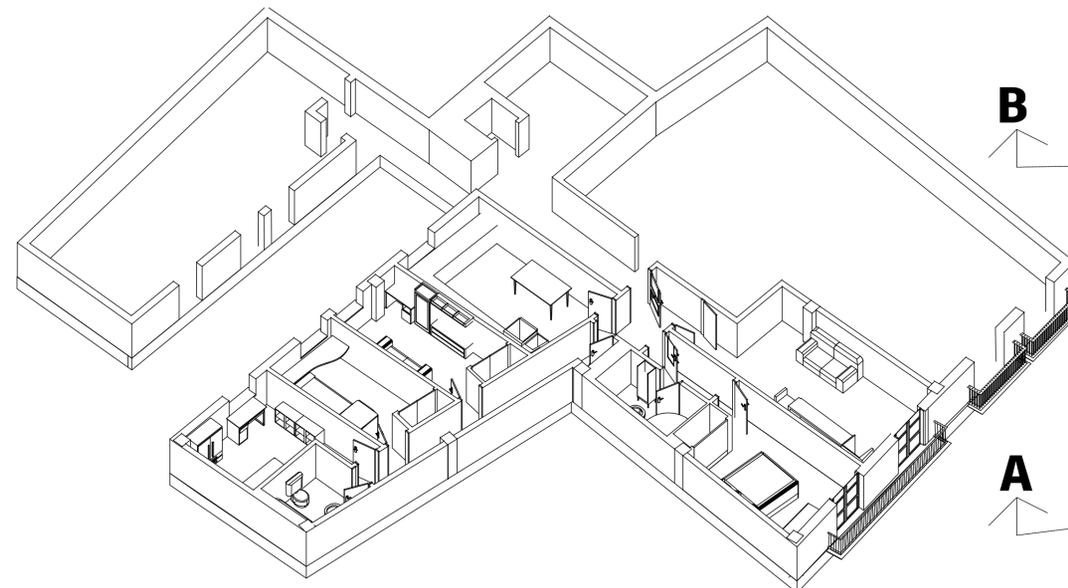

Sección C-C'

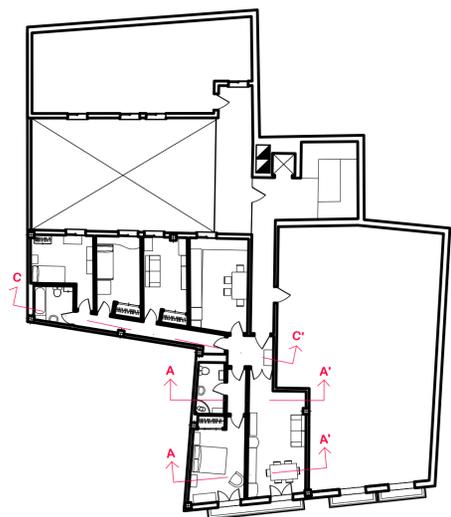

1 MI PROPIA CASA

PÉREZ DOMÍNGUEZ, JAIME
GRUPO B

