


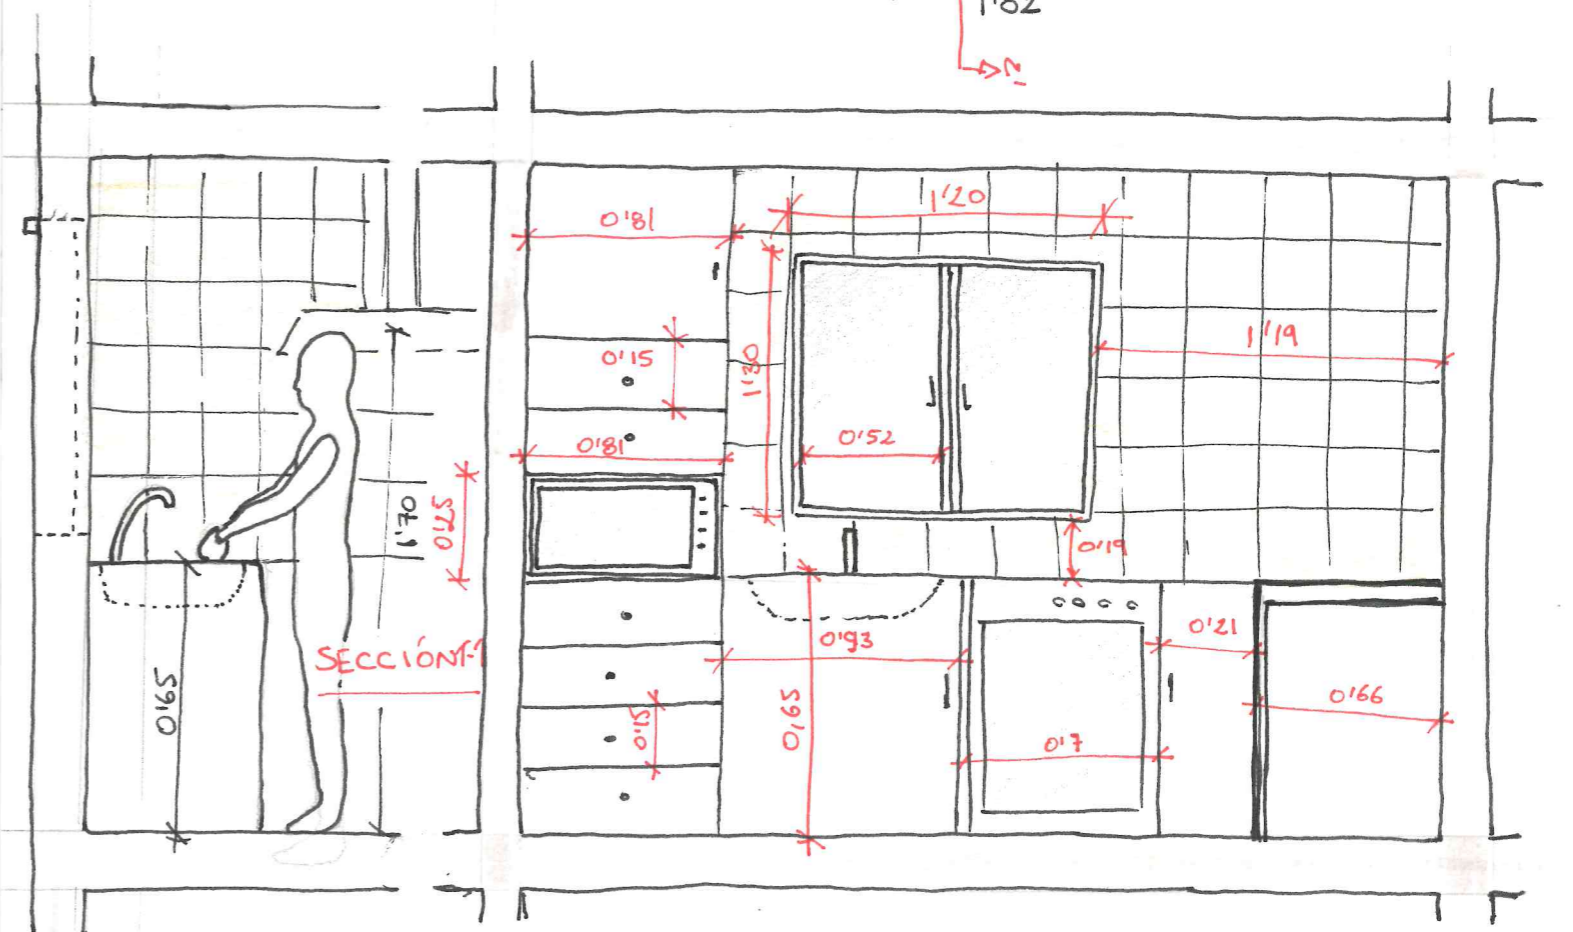
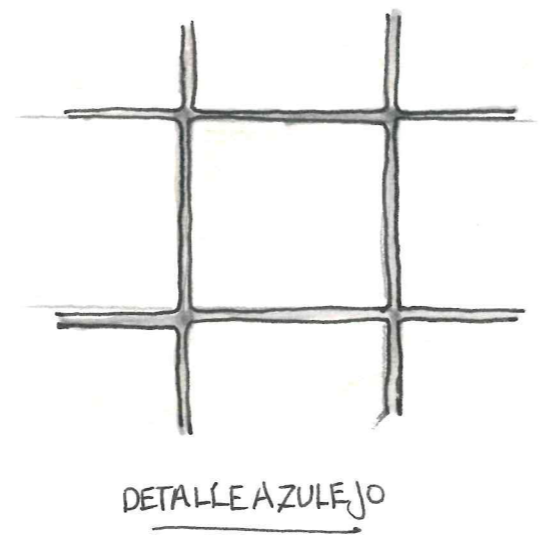
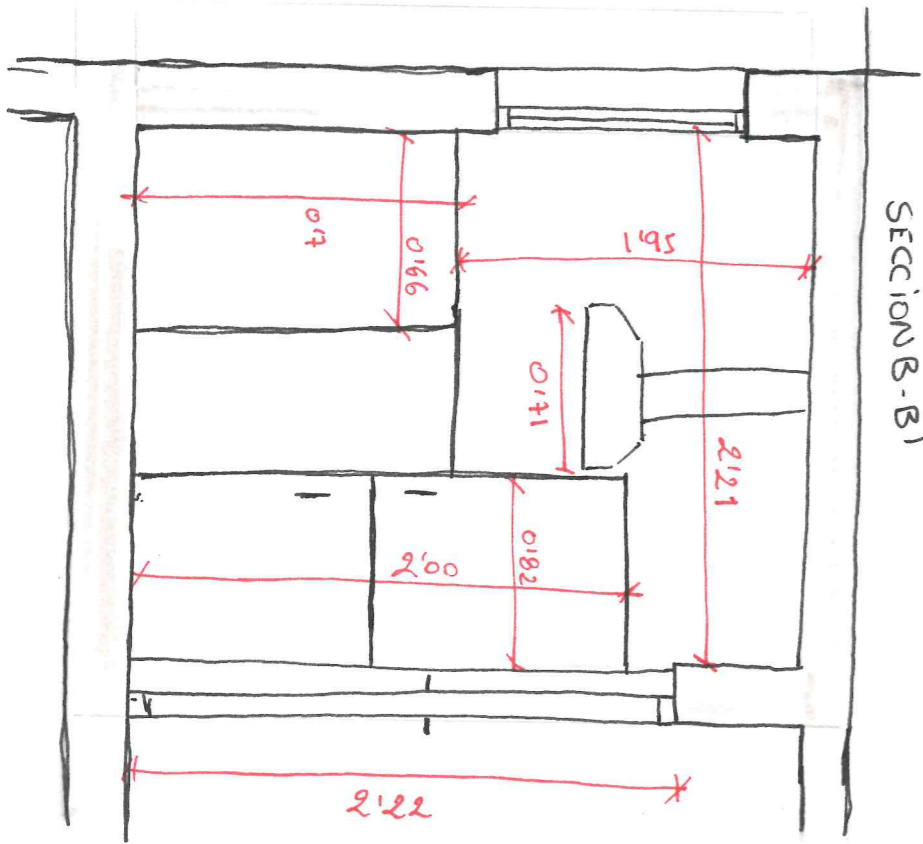
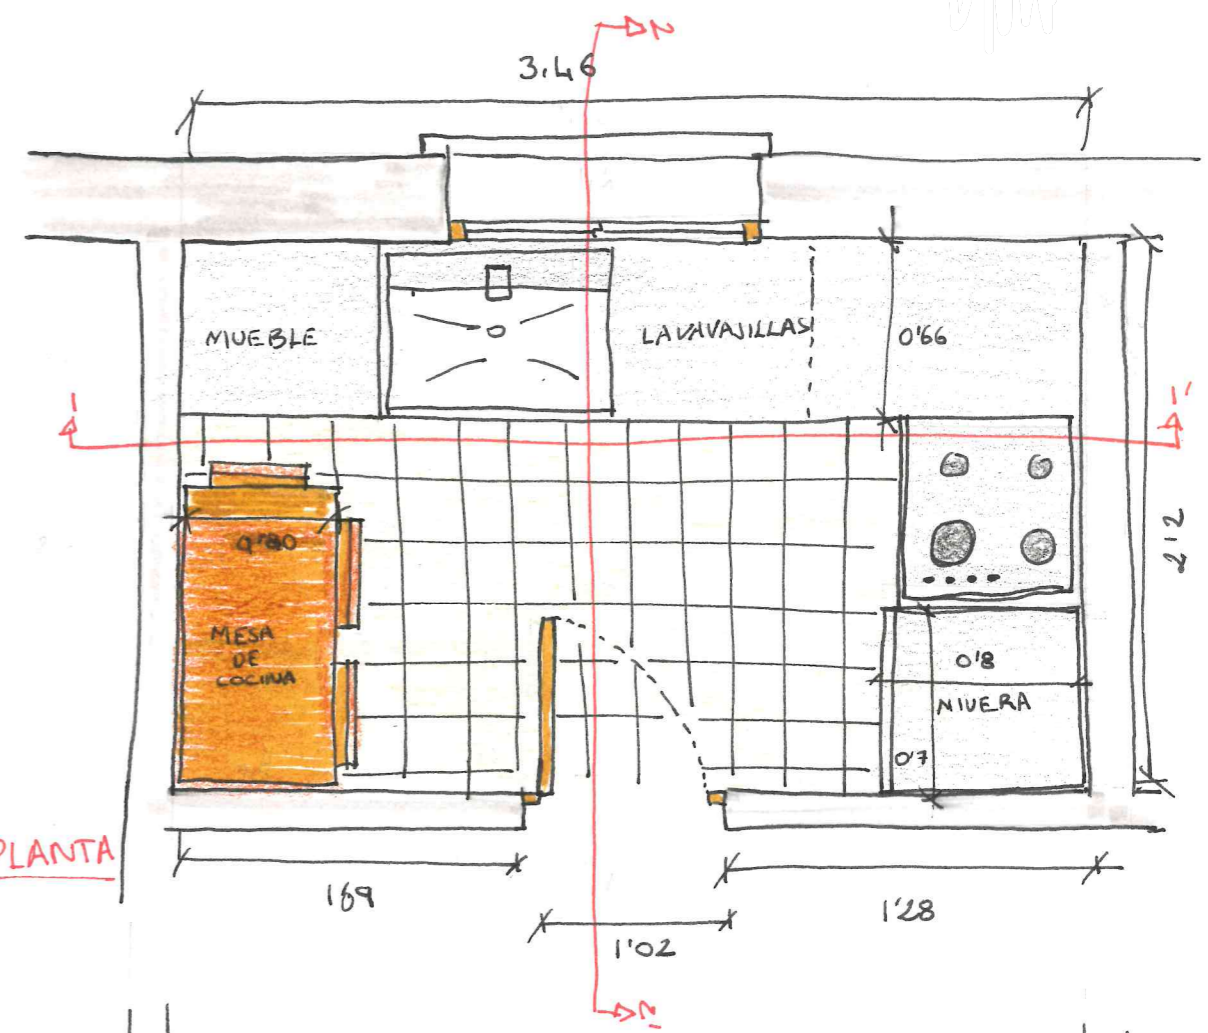
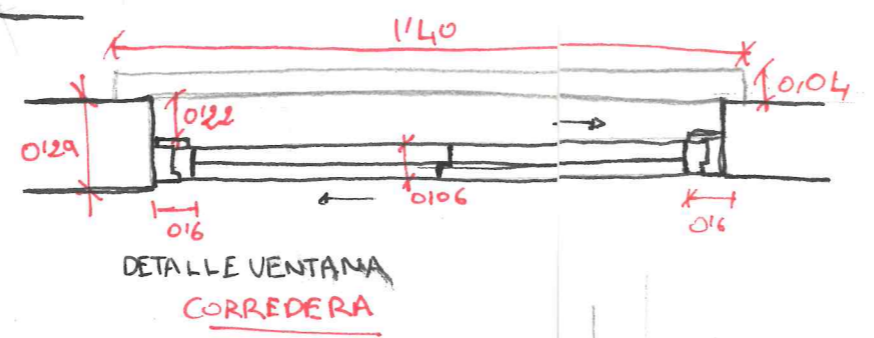


COCINA DEL ALUMNO

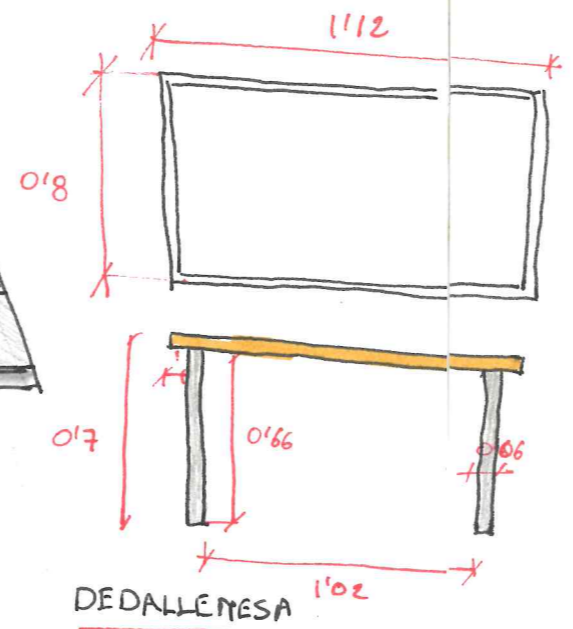


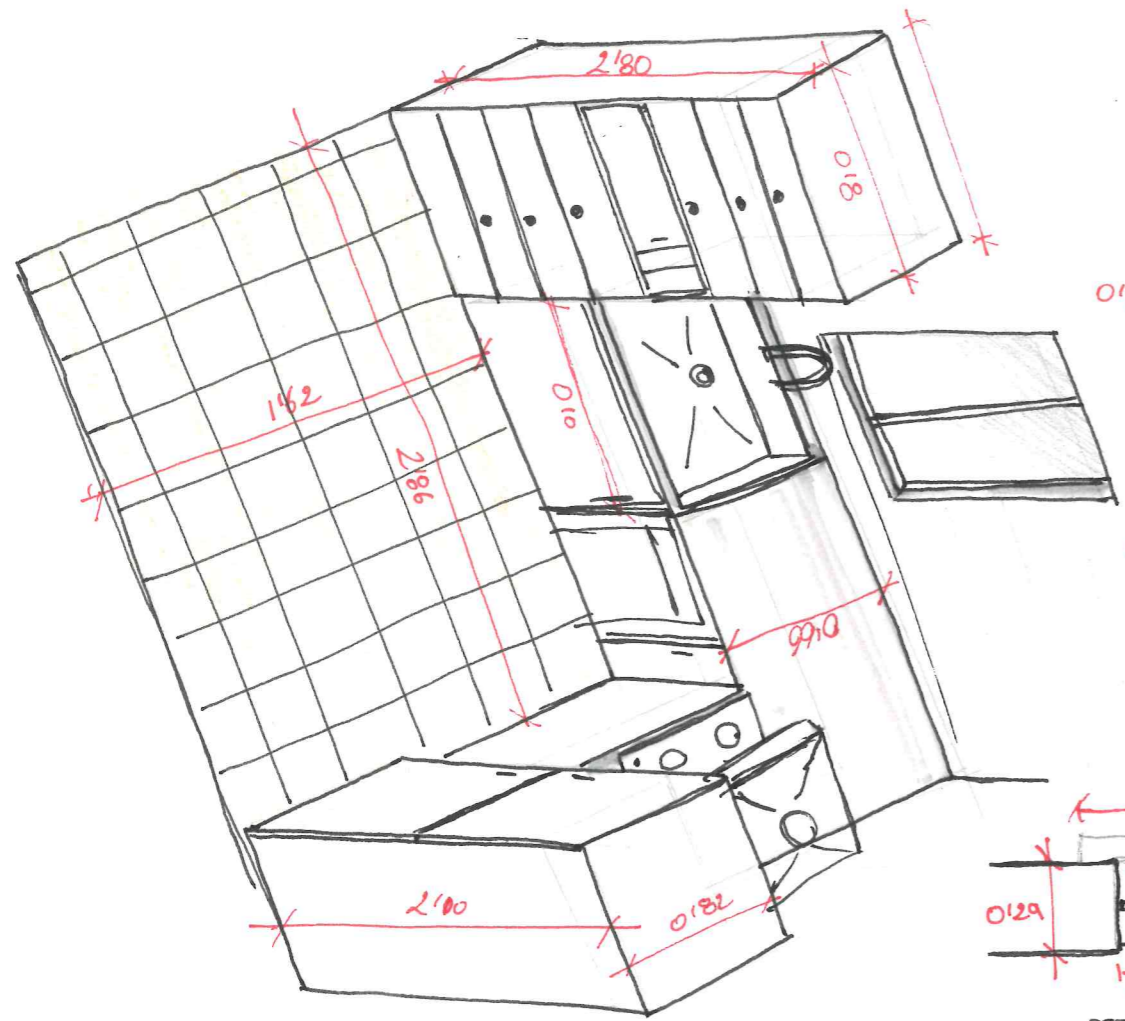


PLANTA PISO

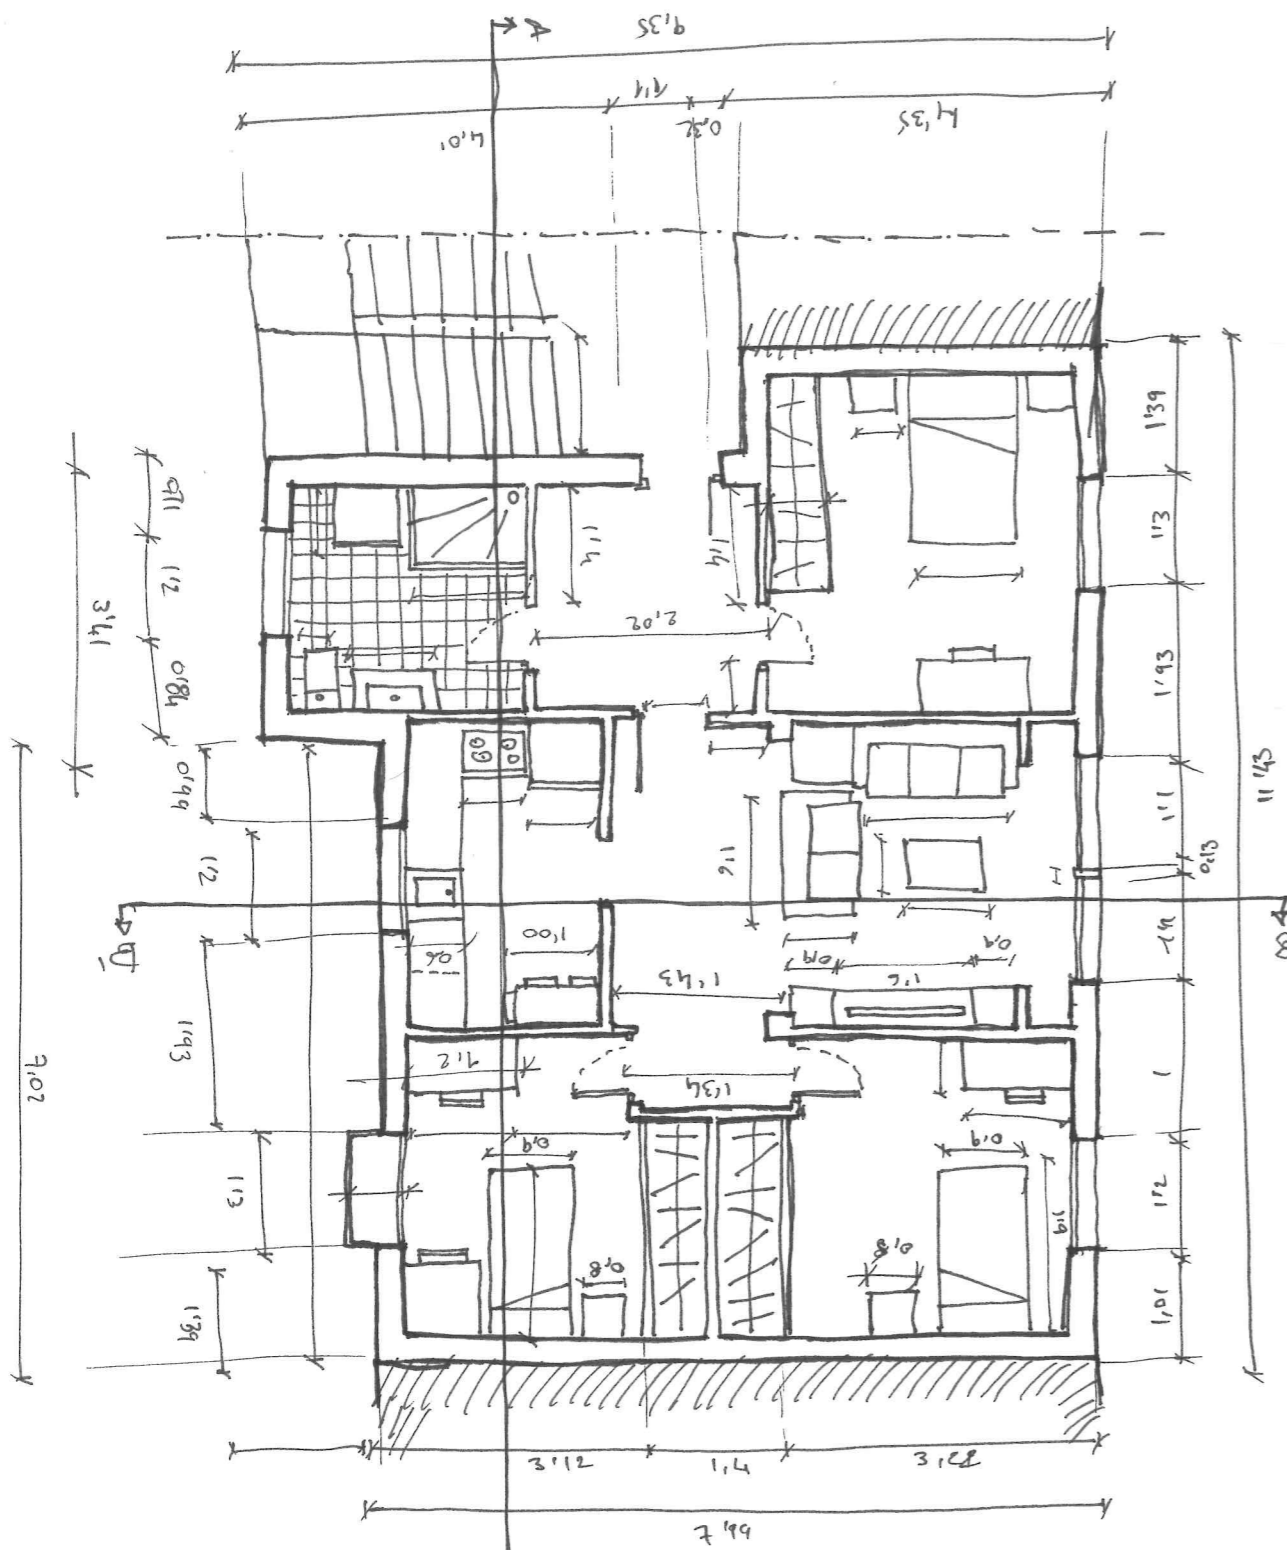


SECCIÓN A-A'

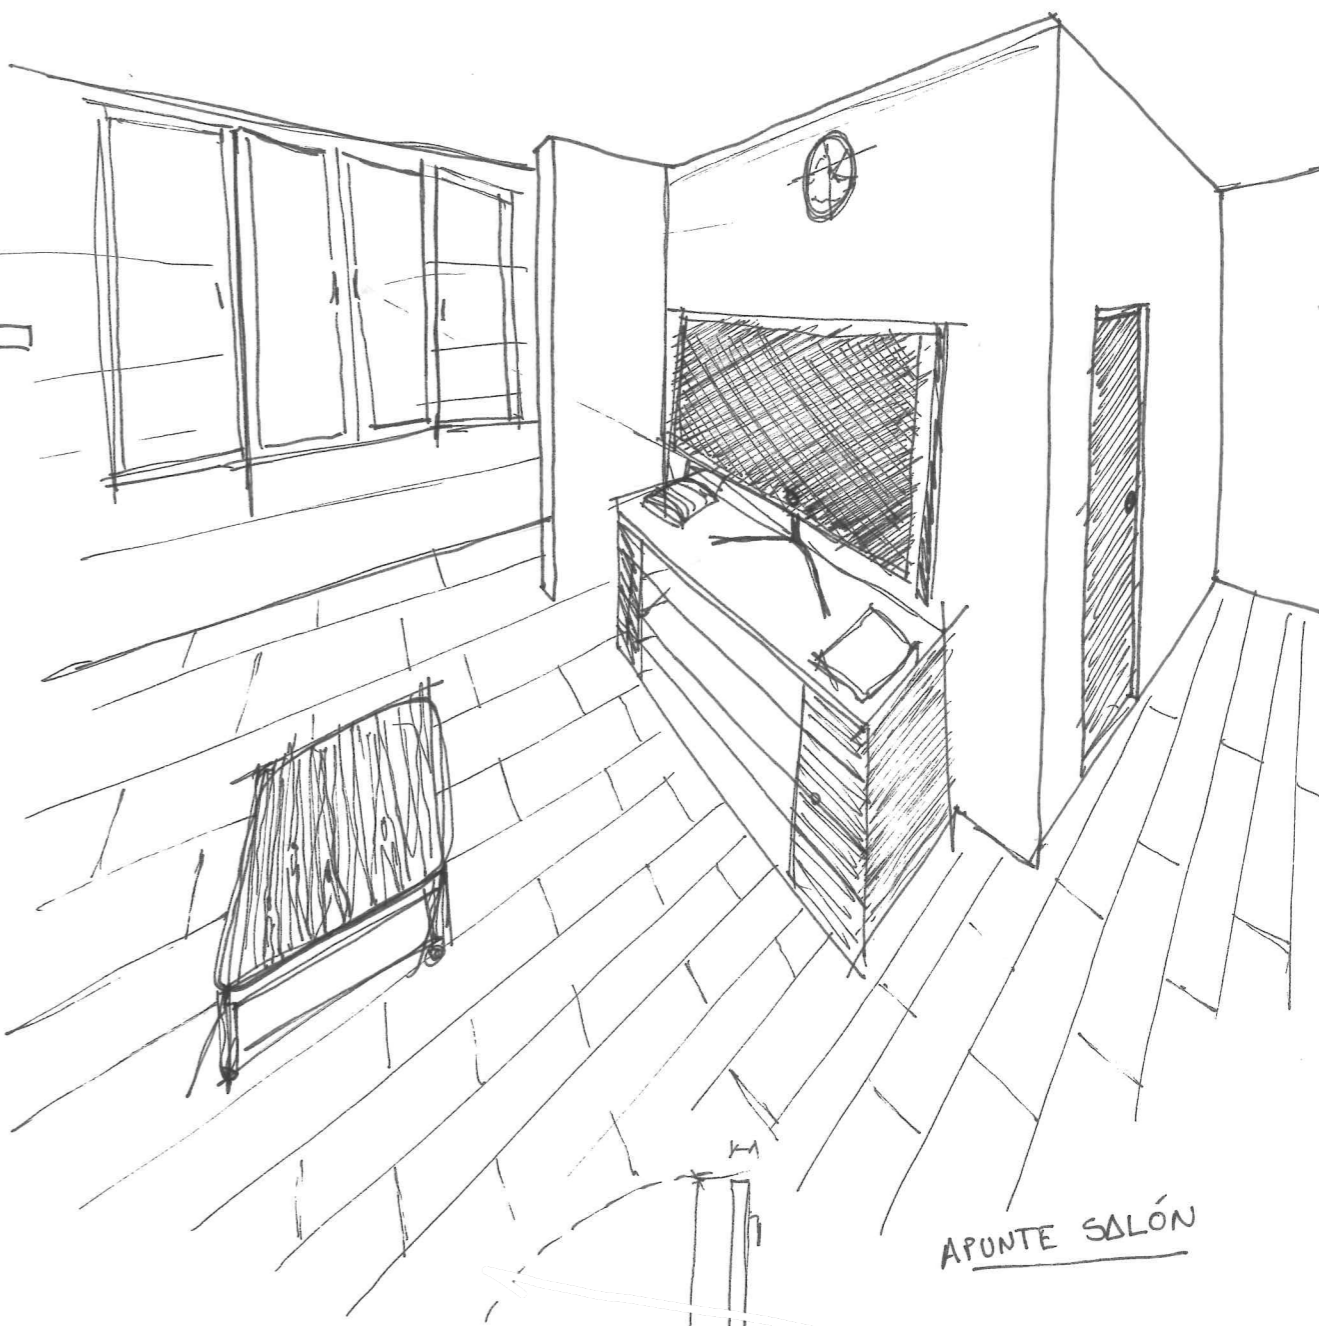


APUNTE SALÓN

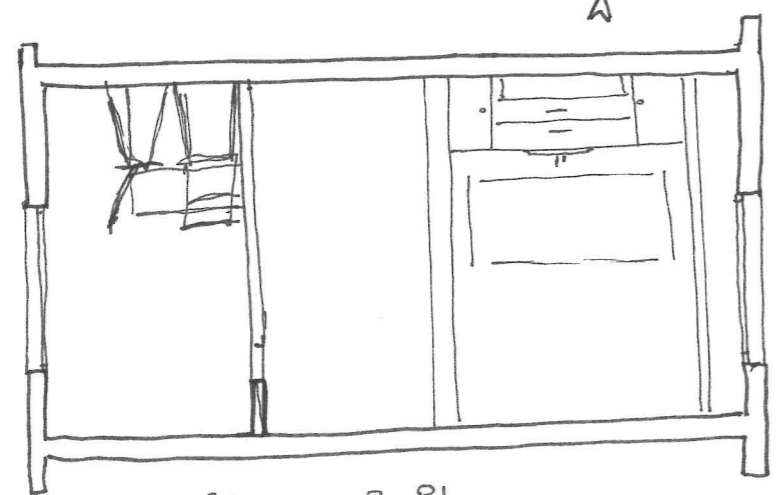



SECCIÓN B-B'

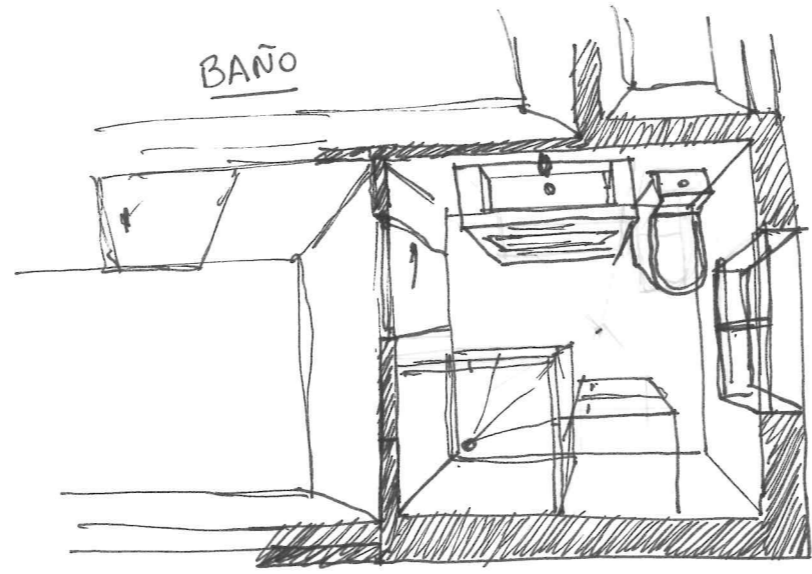


BAÑO

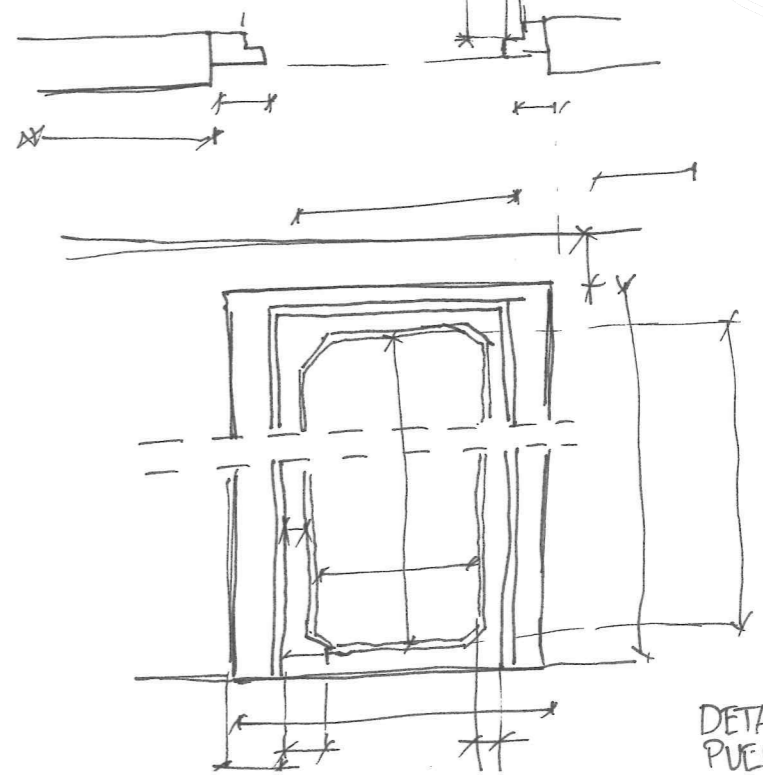

DETALLE PUERTA

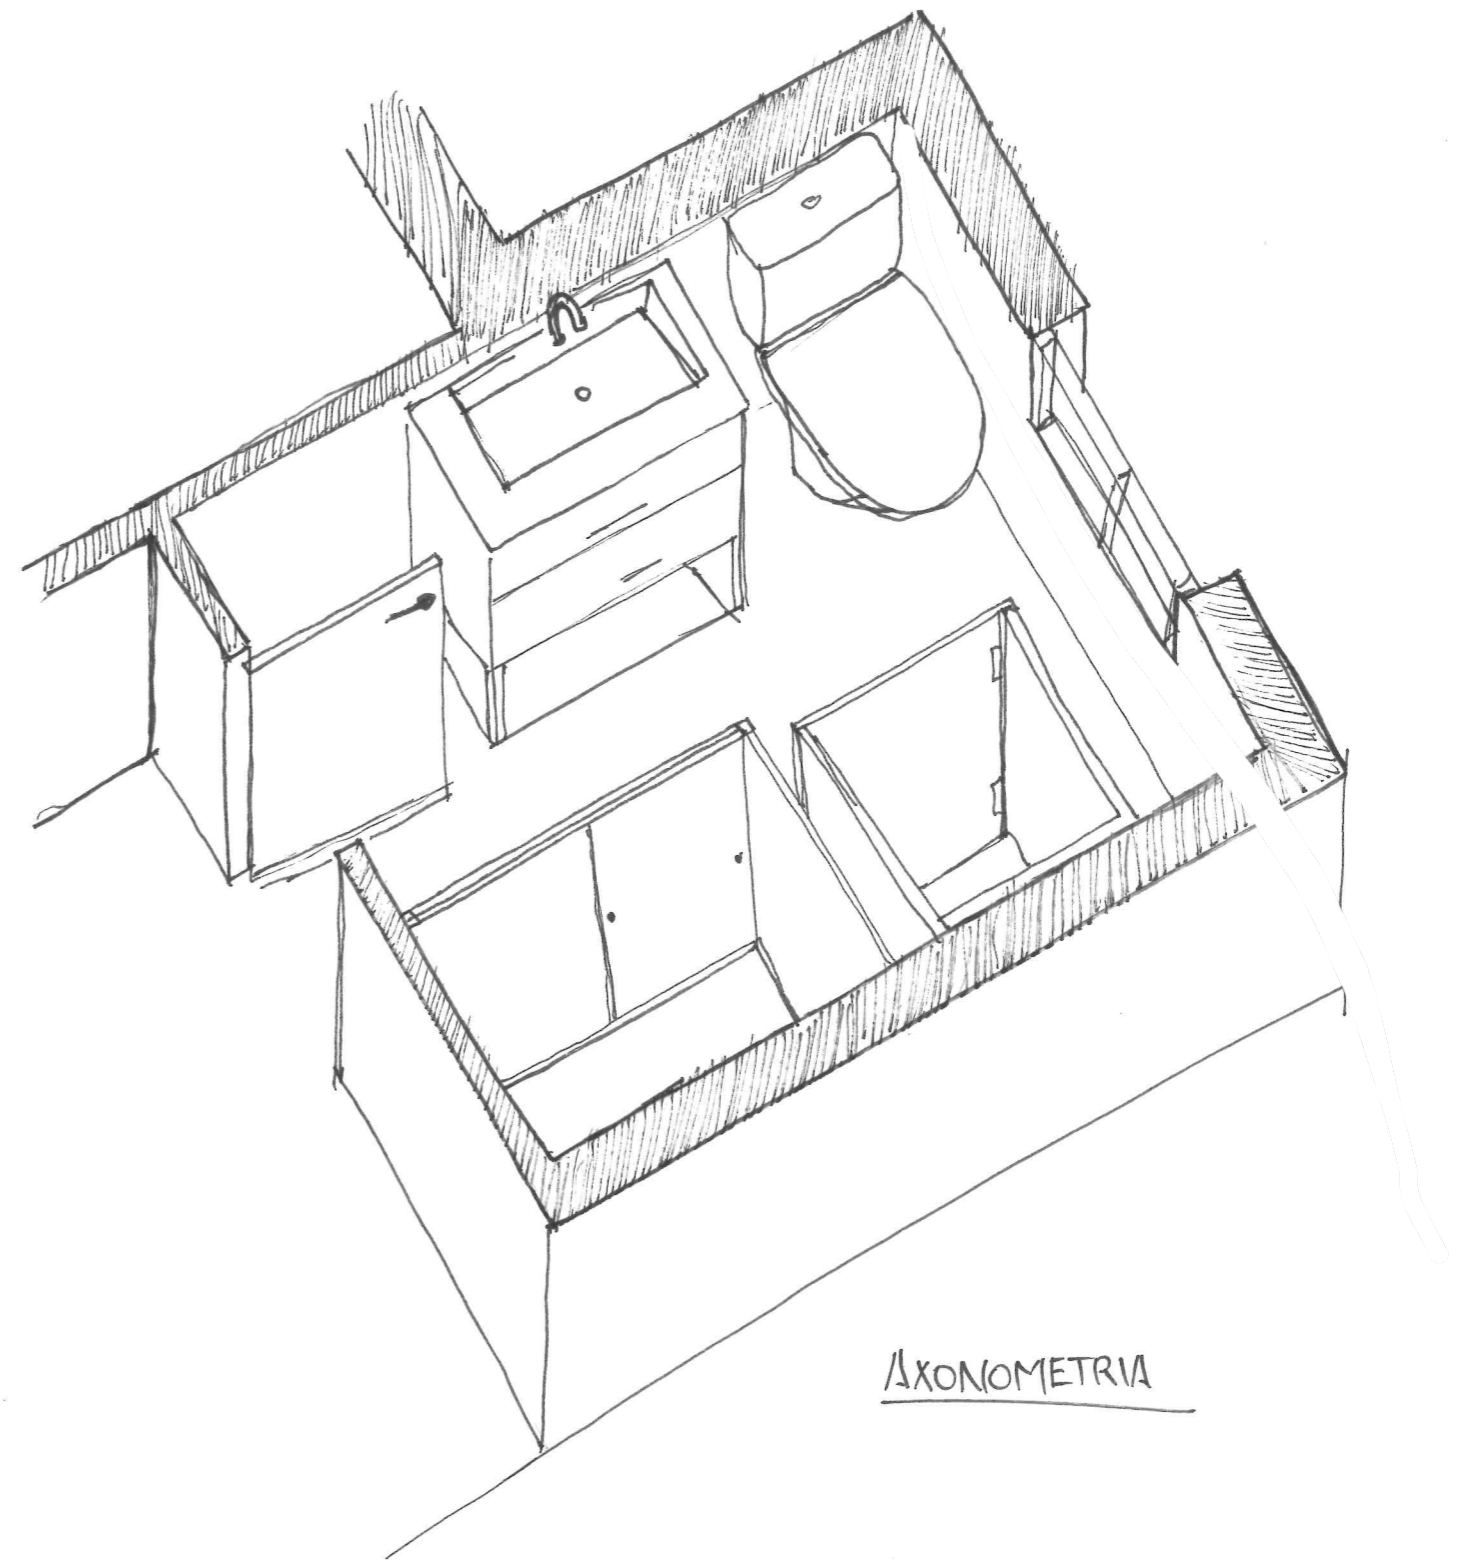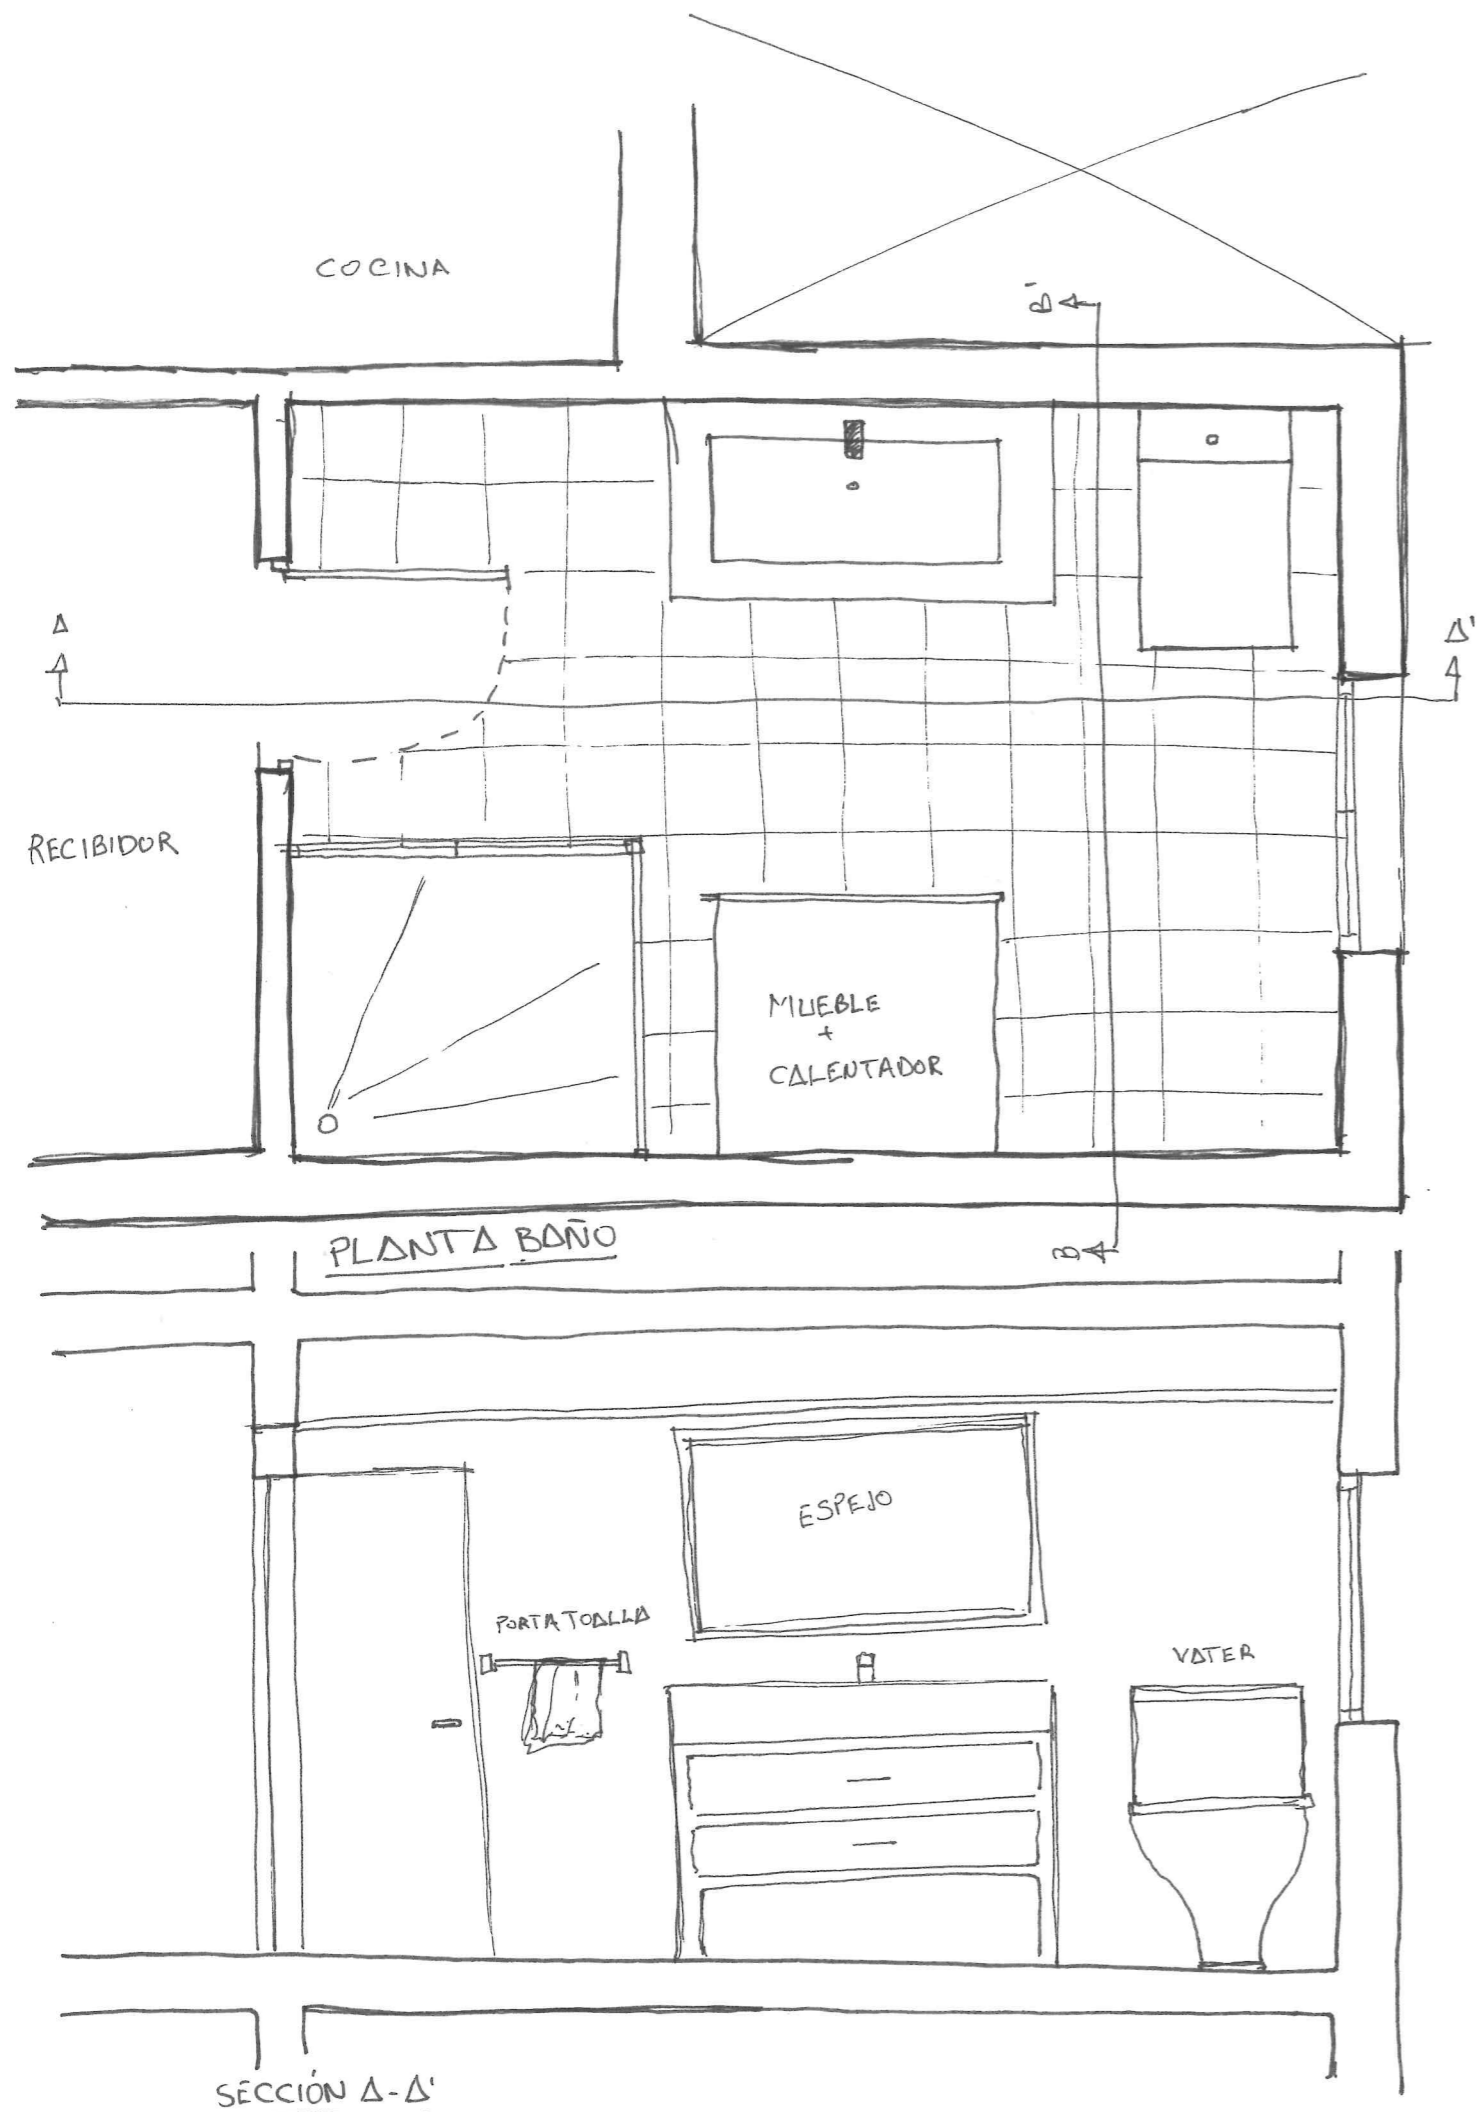


CROQUIS BAÑO

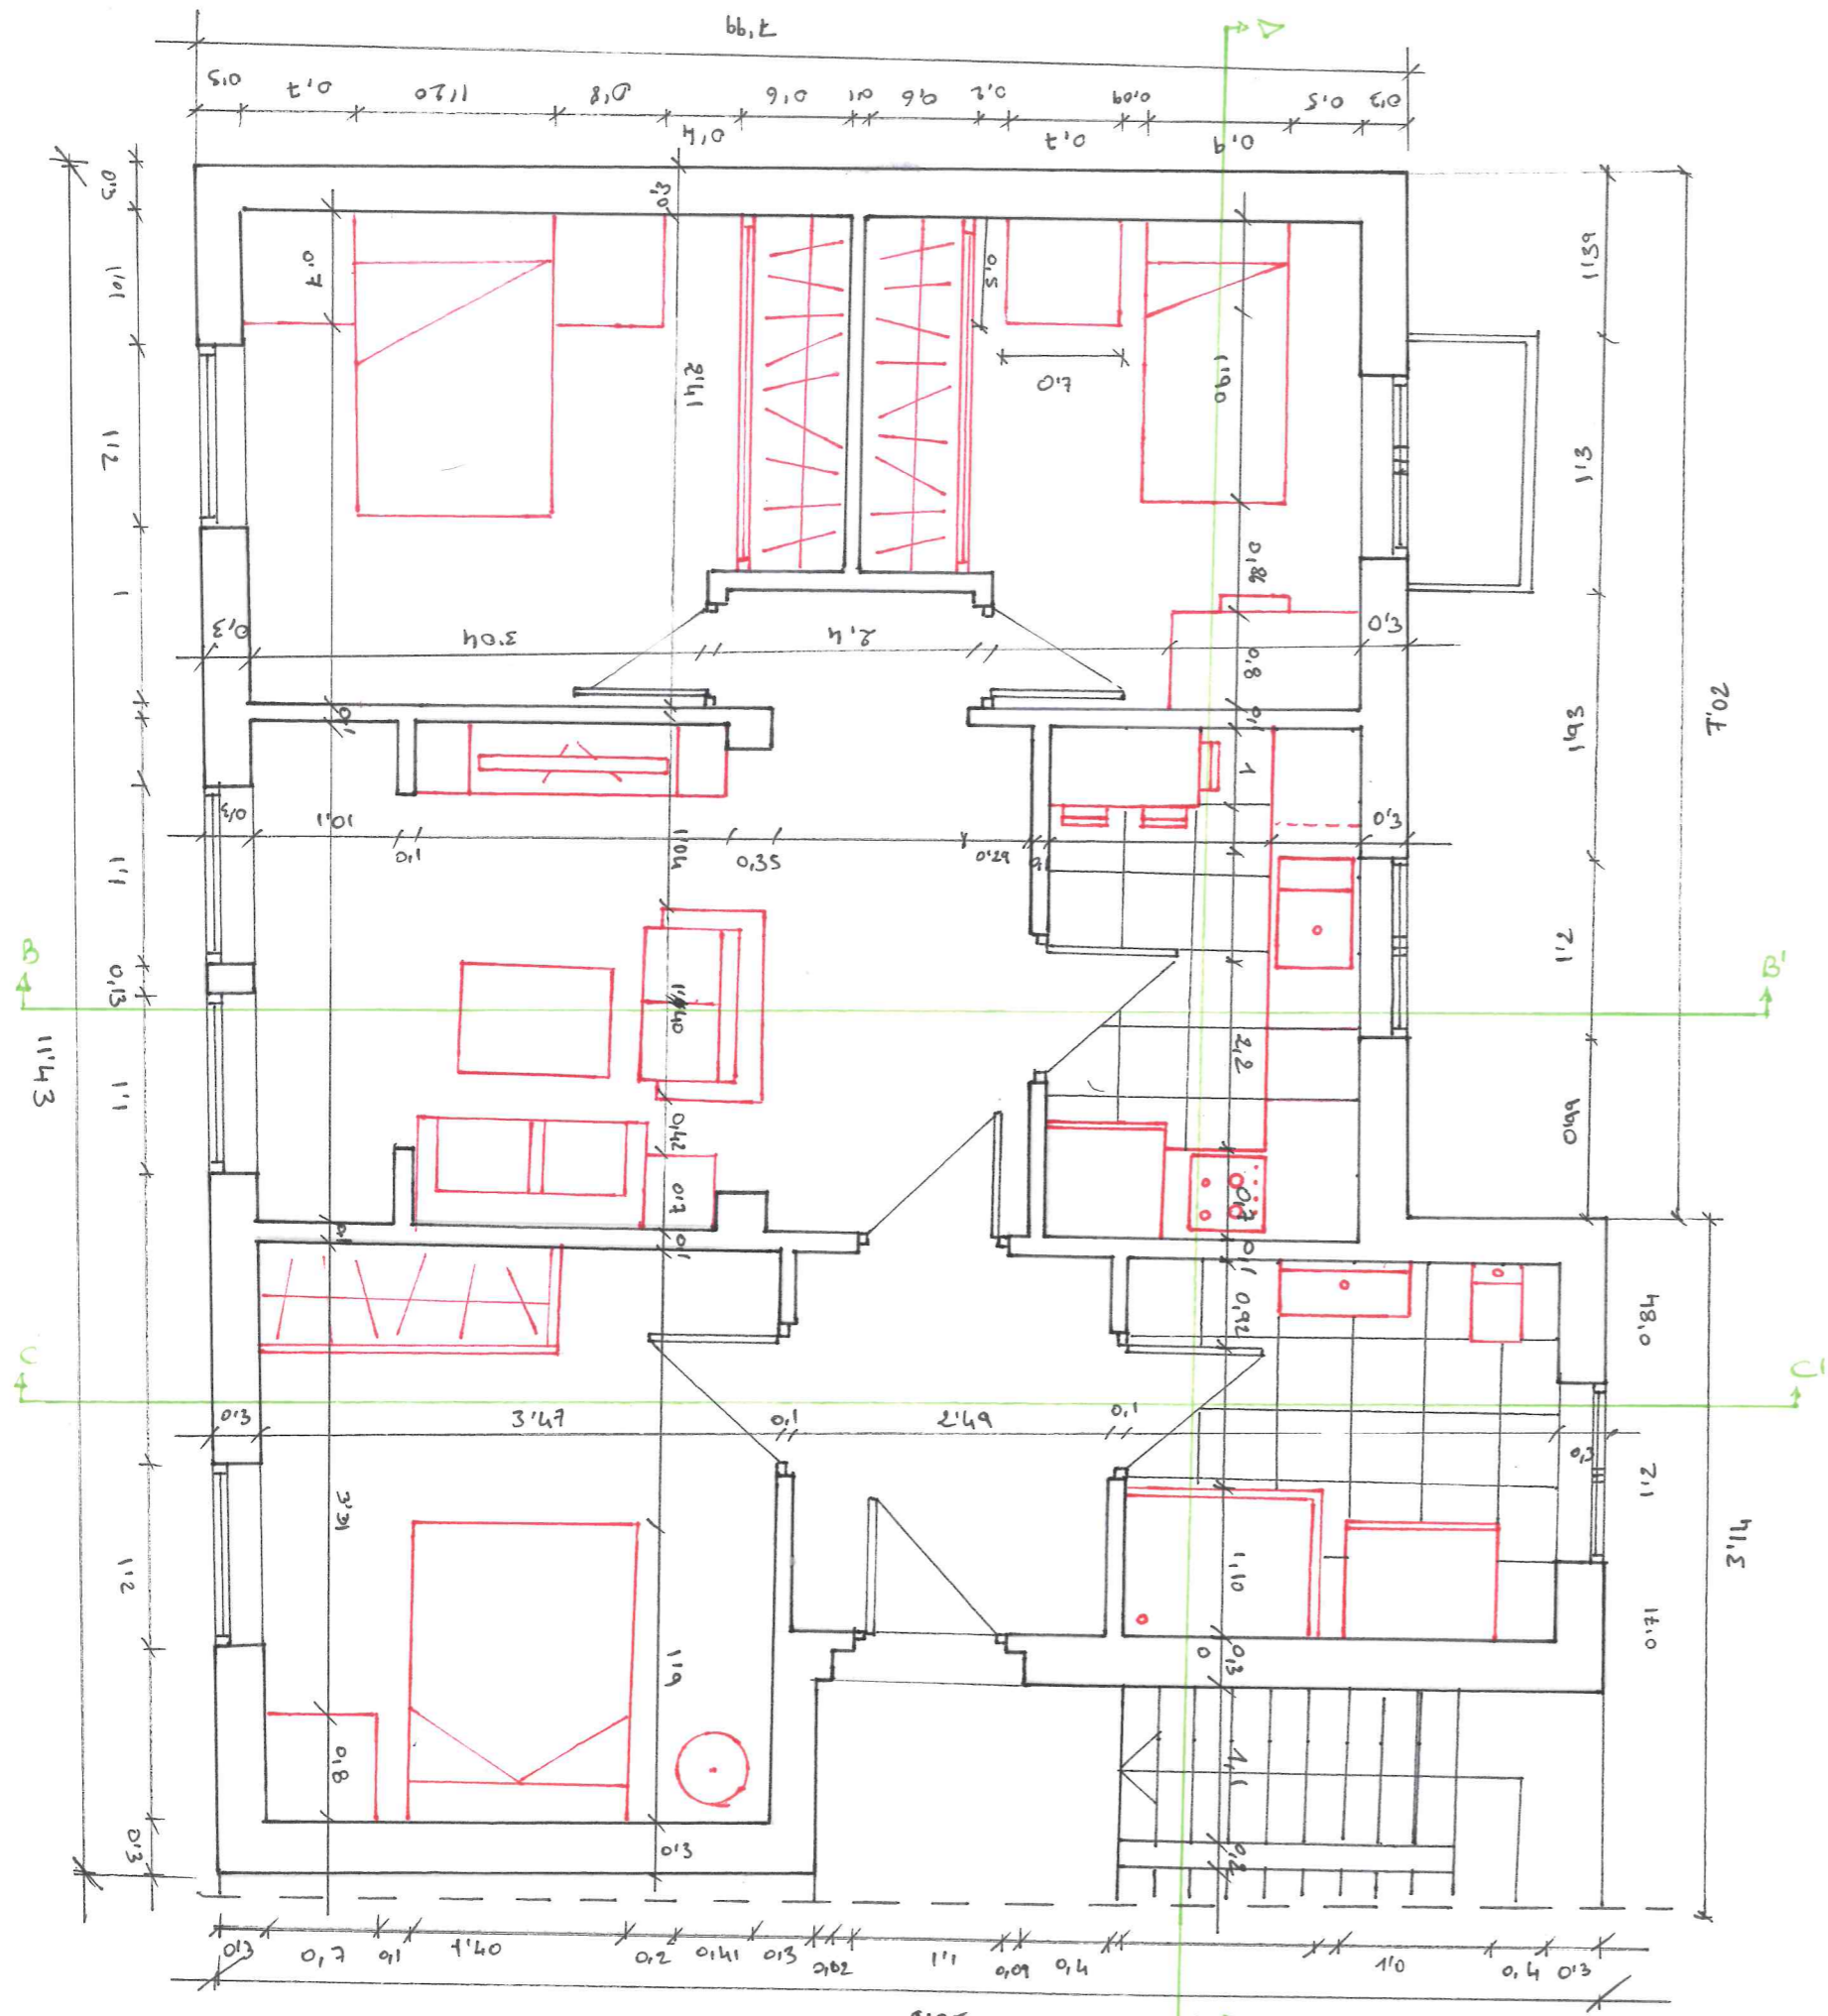


PLANTA PISO

colas en metros

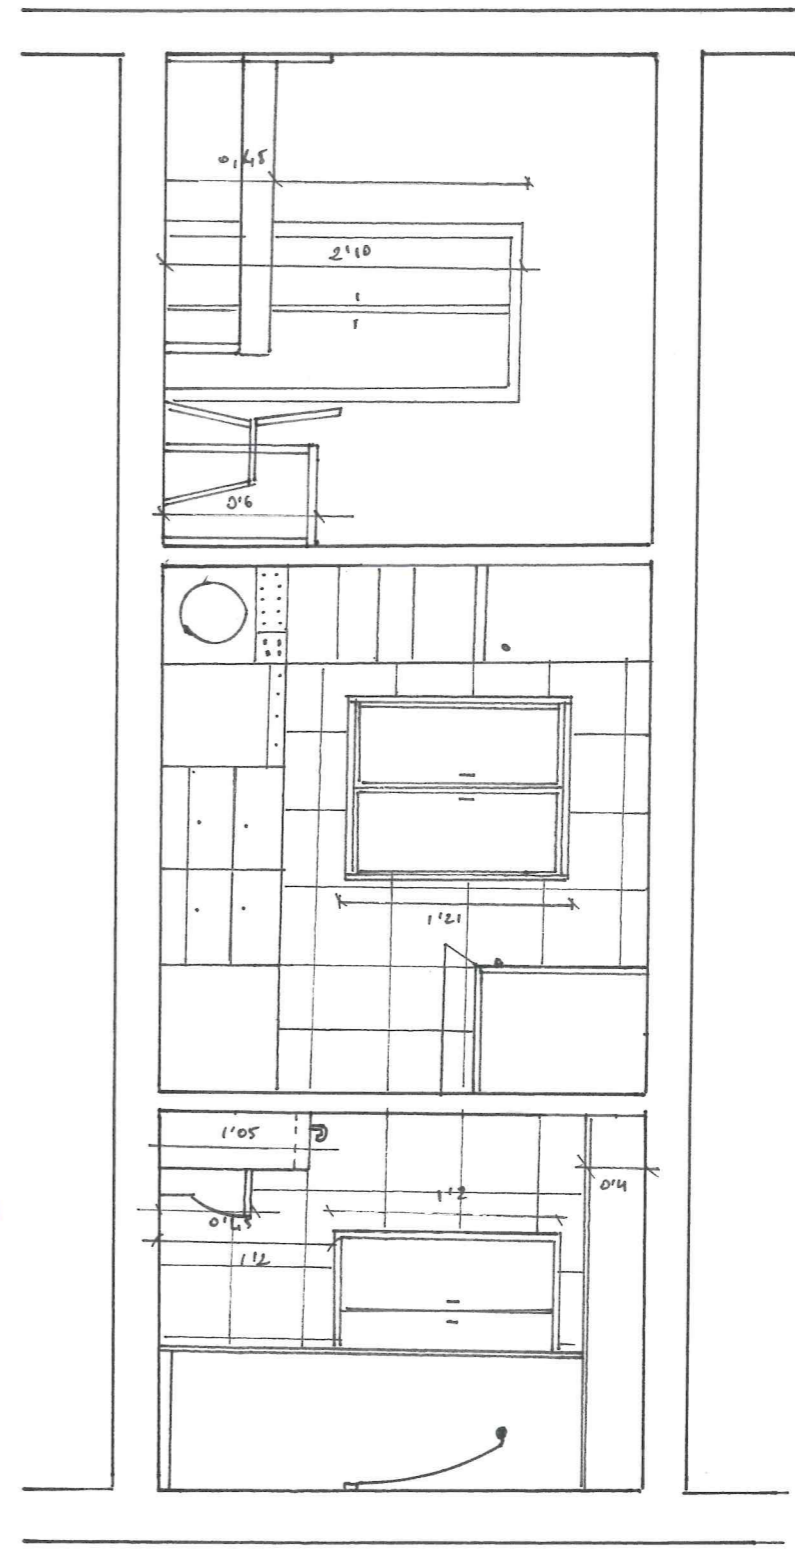


SECCION A-A


escala: 1:50

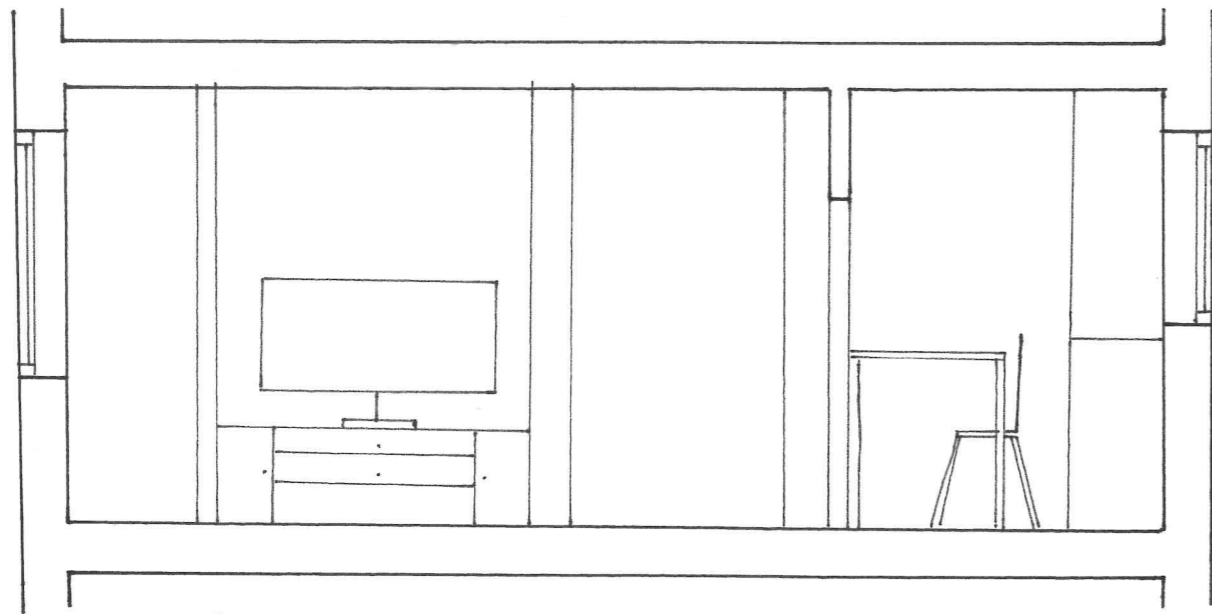


SECCIÓN B-B'

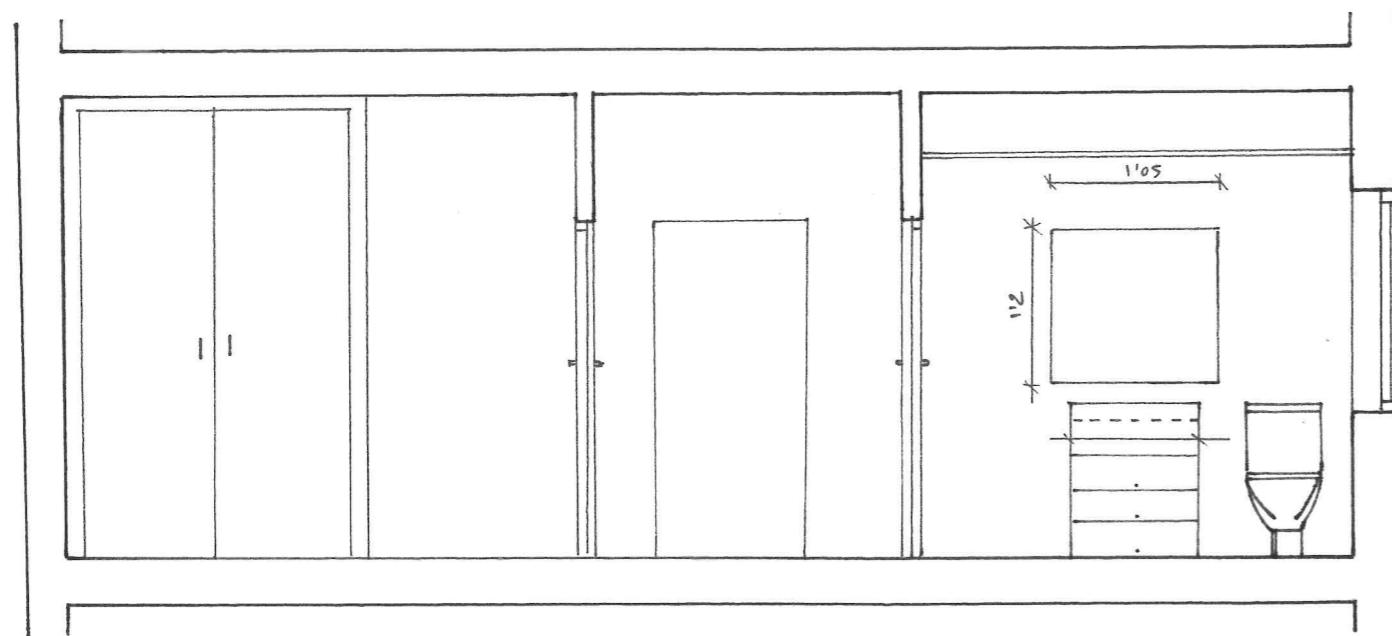

SECCIÓN C-C'

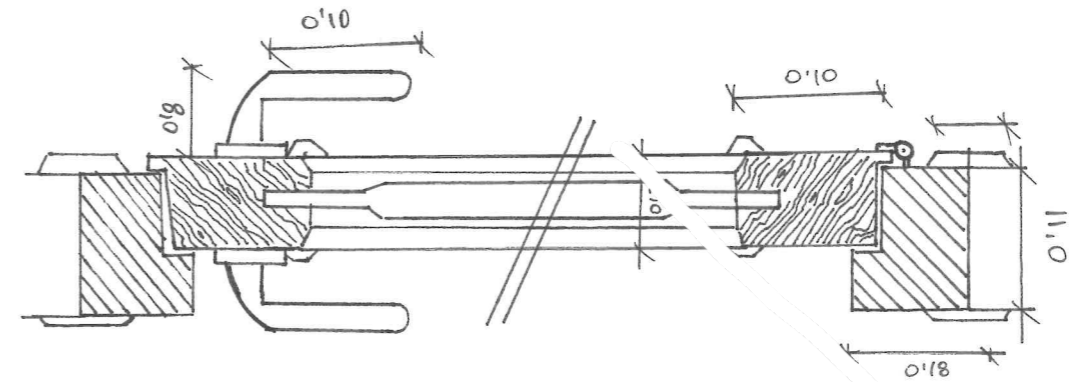


SECCIÓN PUERTA

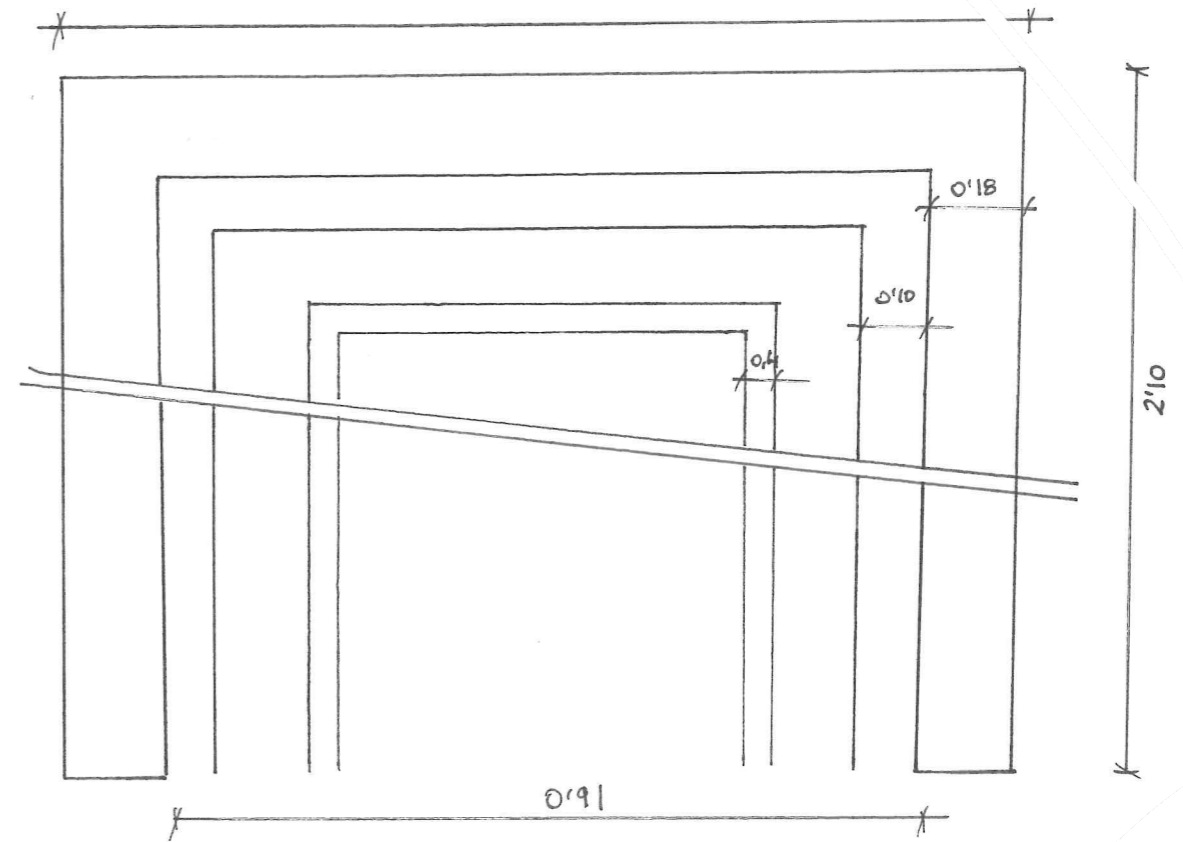

ALZADO PUERTA

cotas en Metro

escala 1:50

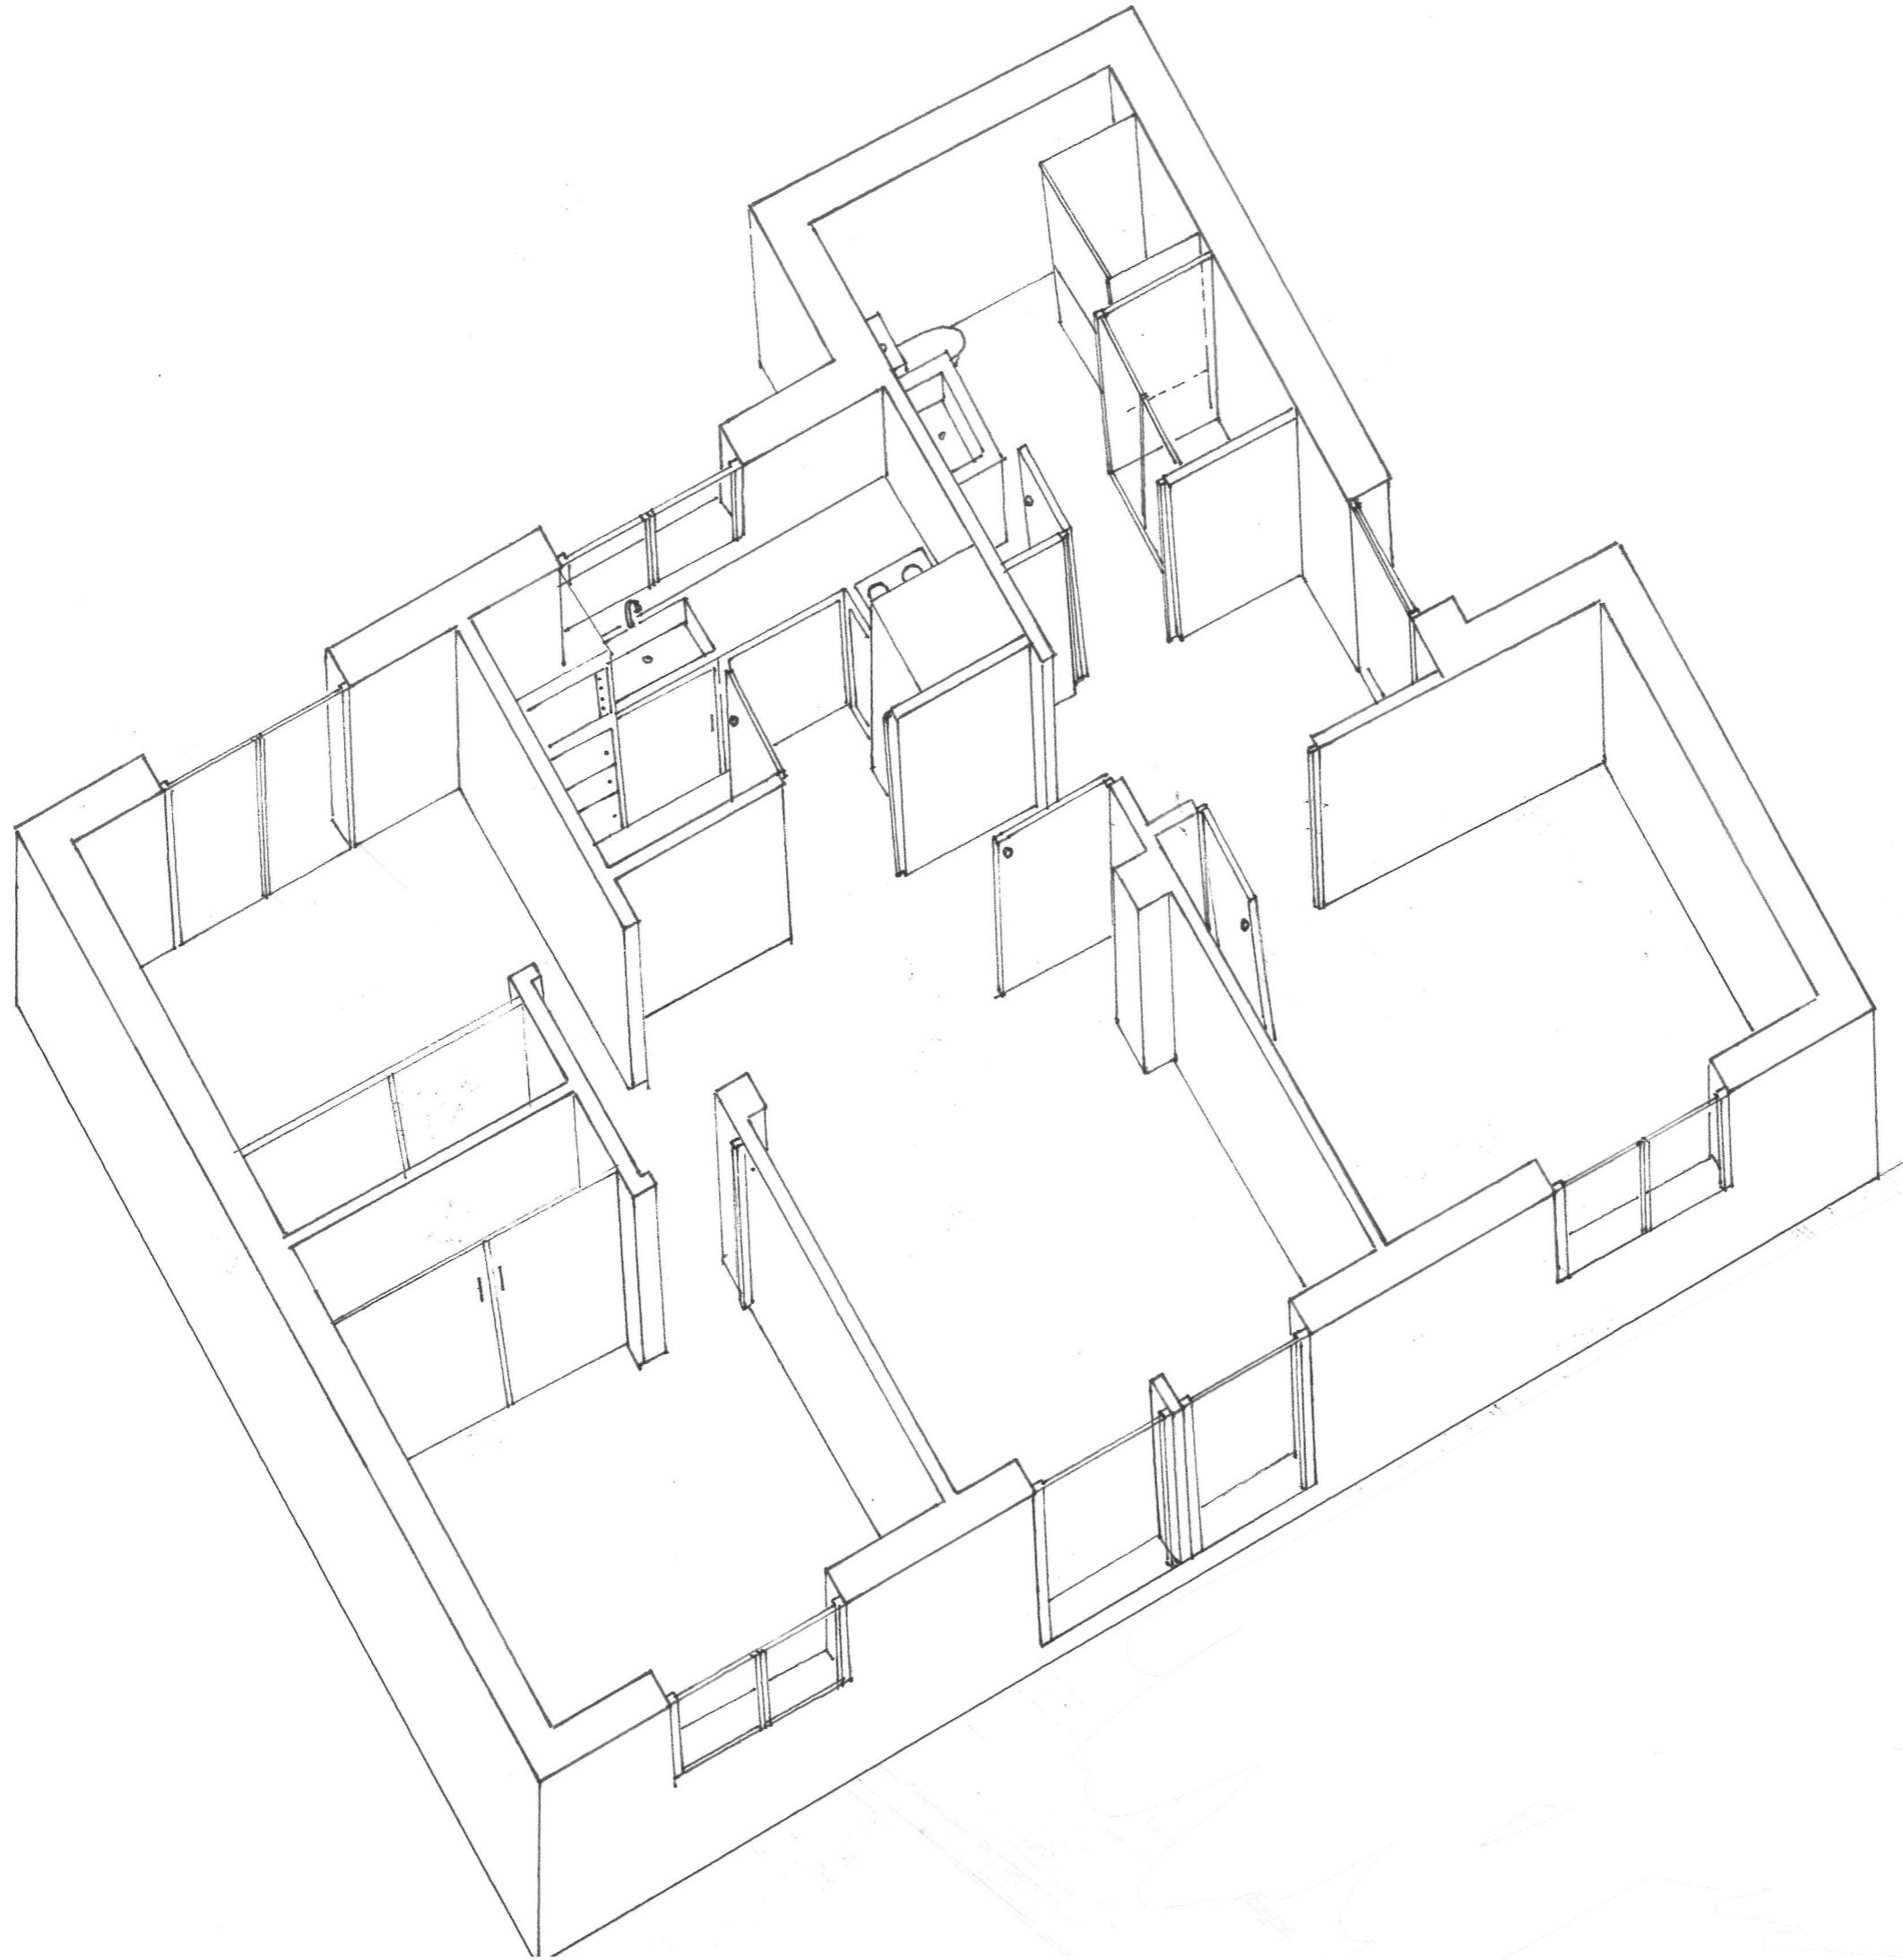

45°
45°