


ALZADOS Y SECCIONES DEL PROYECTO

SECCIÓN 1

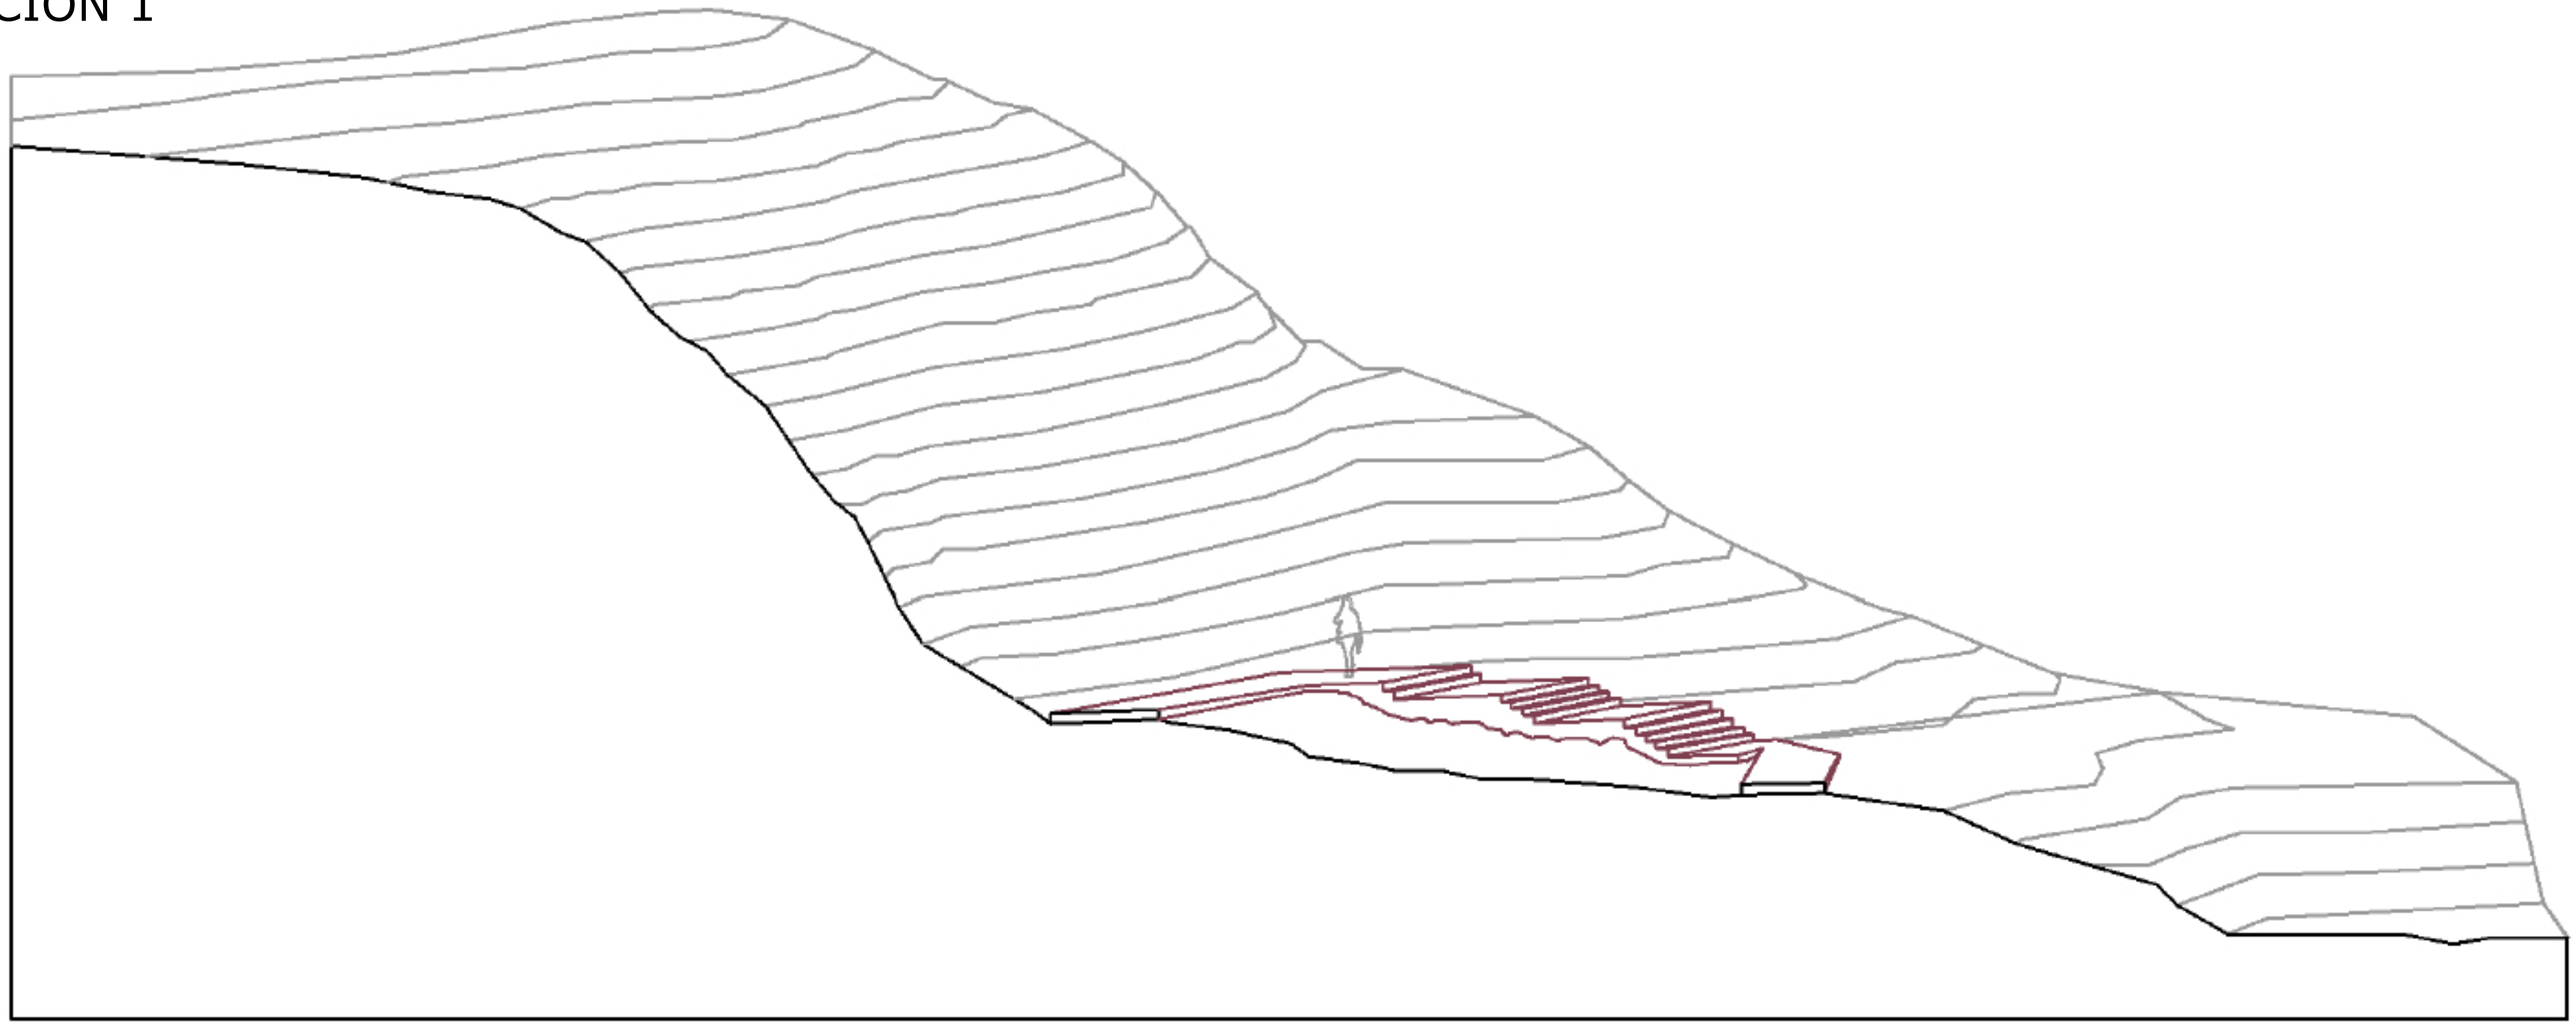

0 6 10m

