

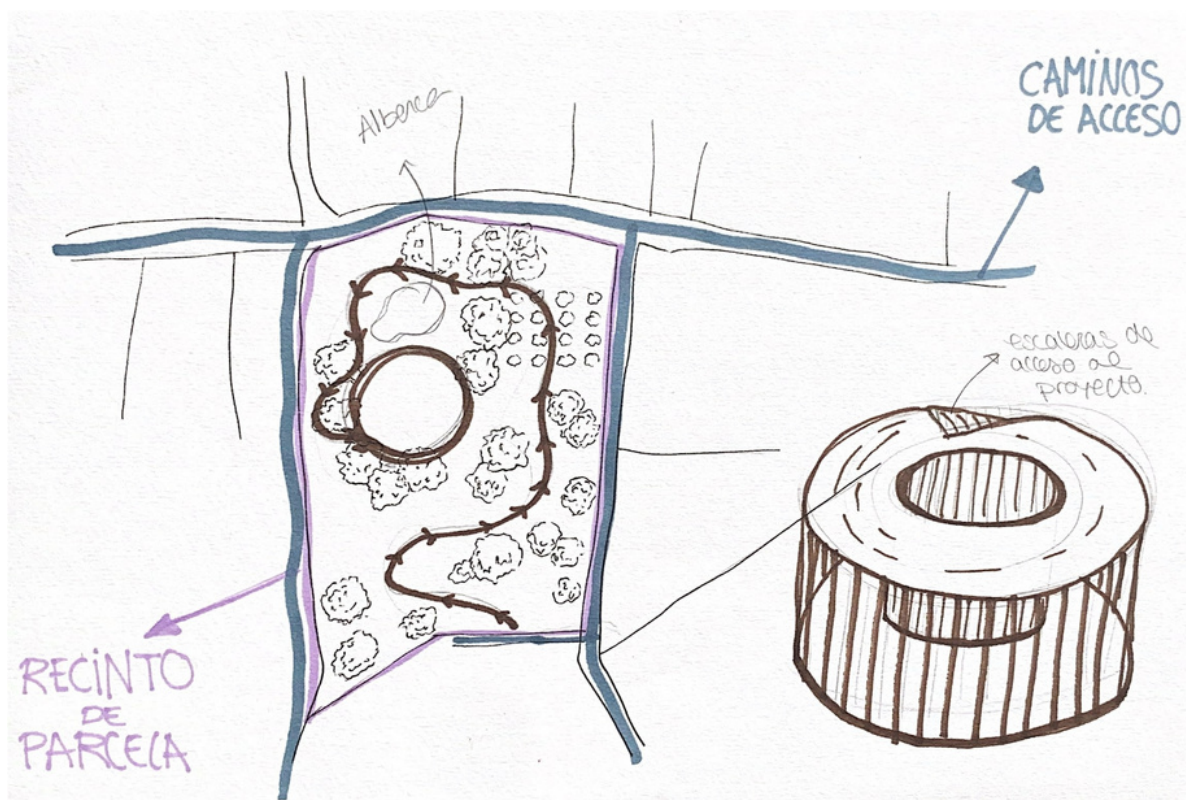


MI CASA SOÑADA

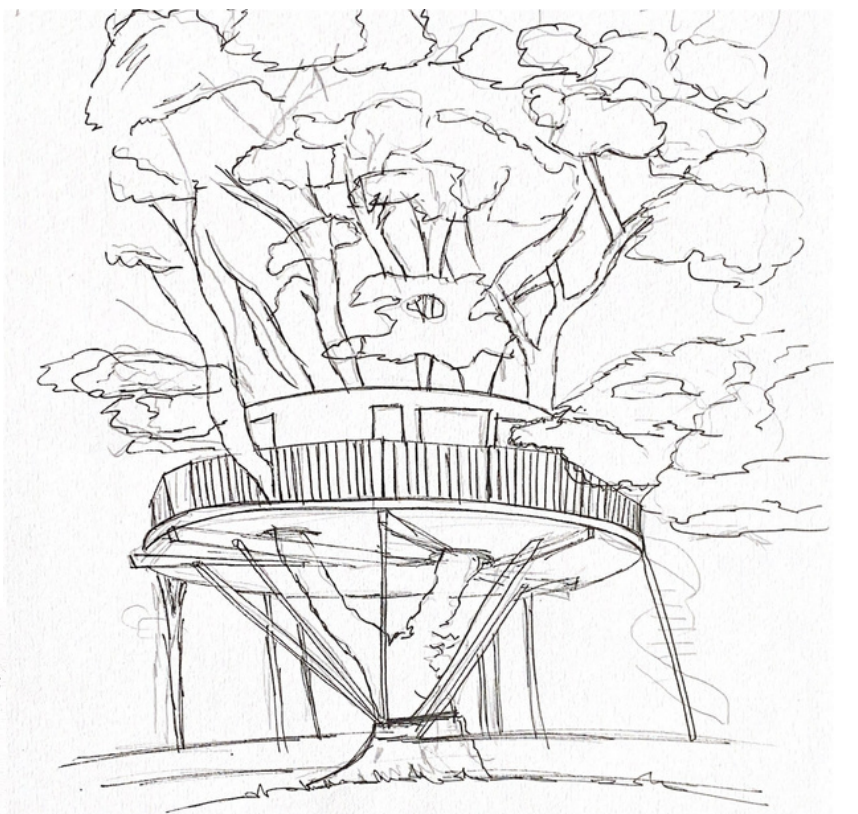


POSIBLES IDEAS:

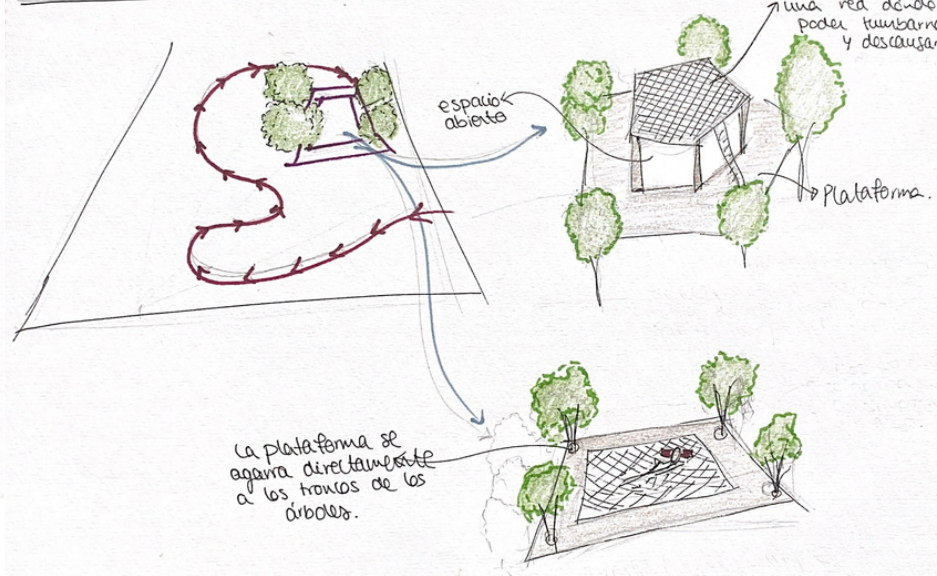

IDEA "CASA EN EL ÁRBOL CON PASARILLO"

IDEA DE VOLÚMEN PRINCIPAL:

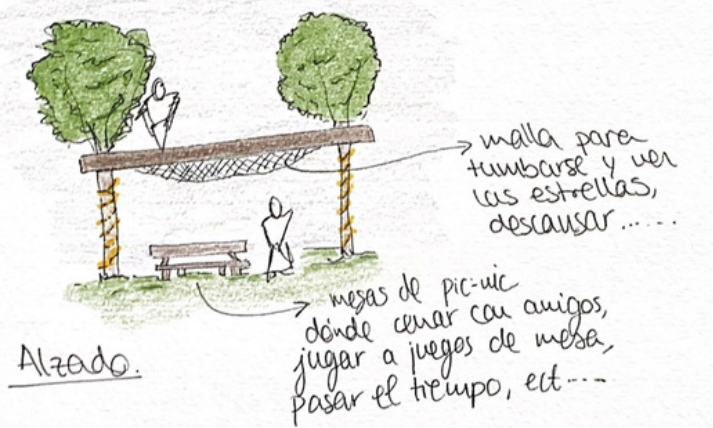

Alzado.



ESPACIO 1 POSIBLE PROYECTO



ESPACIO 2 POSIBLE PROYECTO




ESPACIO 3 POSIBLE PROYECTO

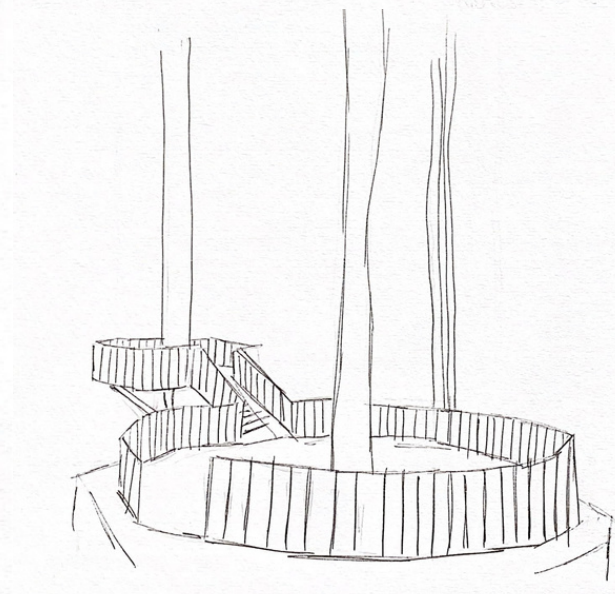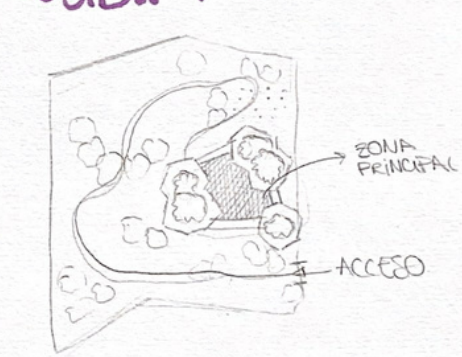


PLATAFORMA ELEVADA

IDEA CAMINO DE TRANSICIÓN A TRAVÉS DE LA PARCELA:

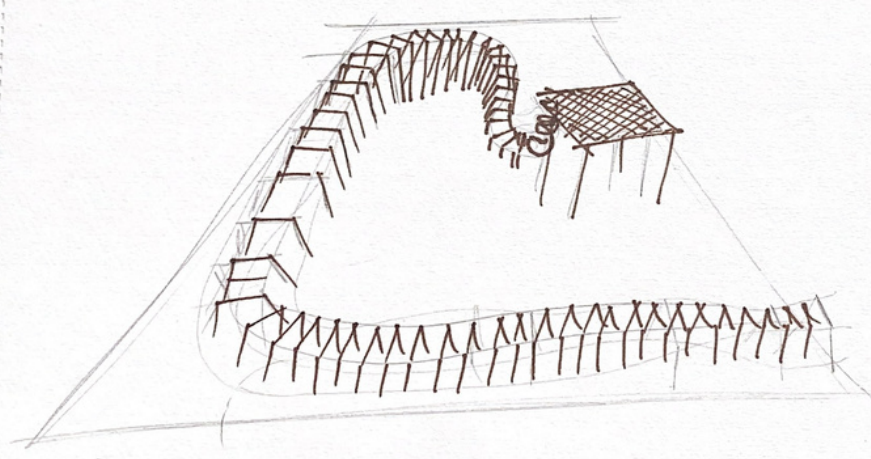

¿Nuevo olivar?

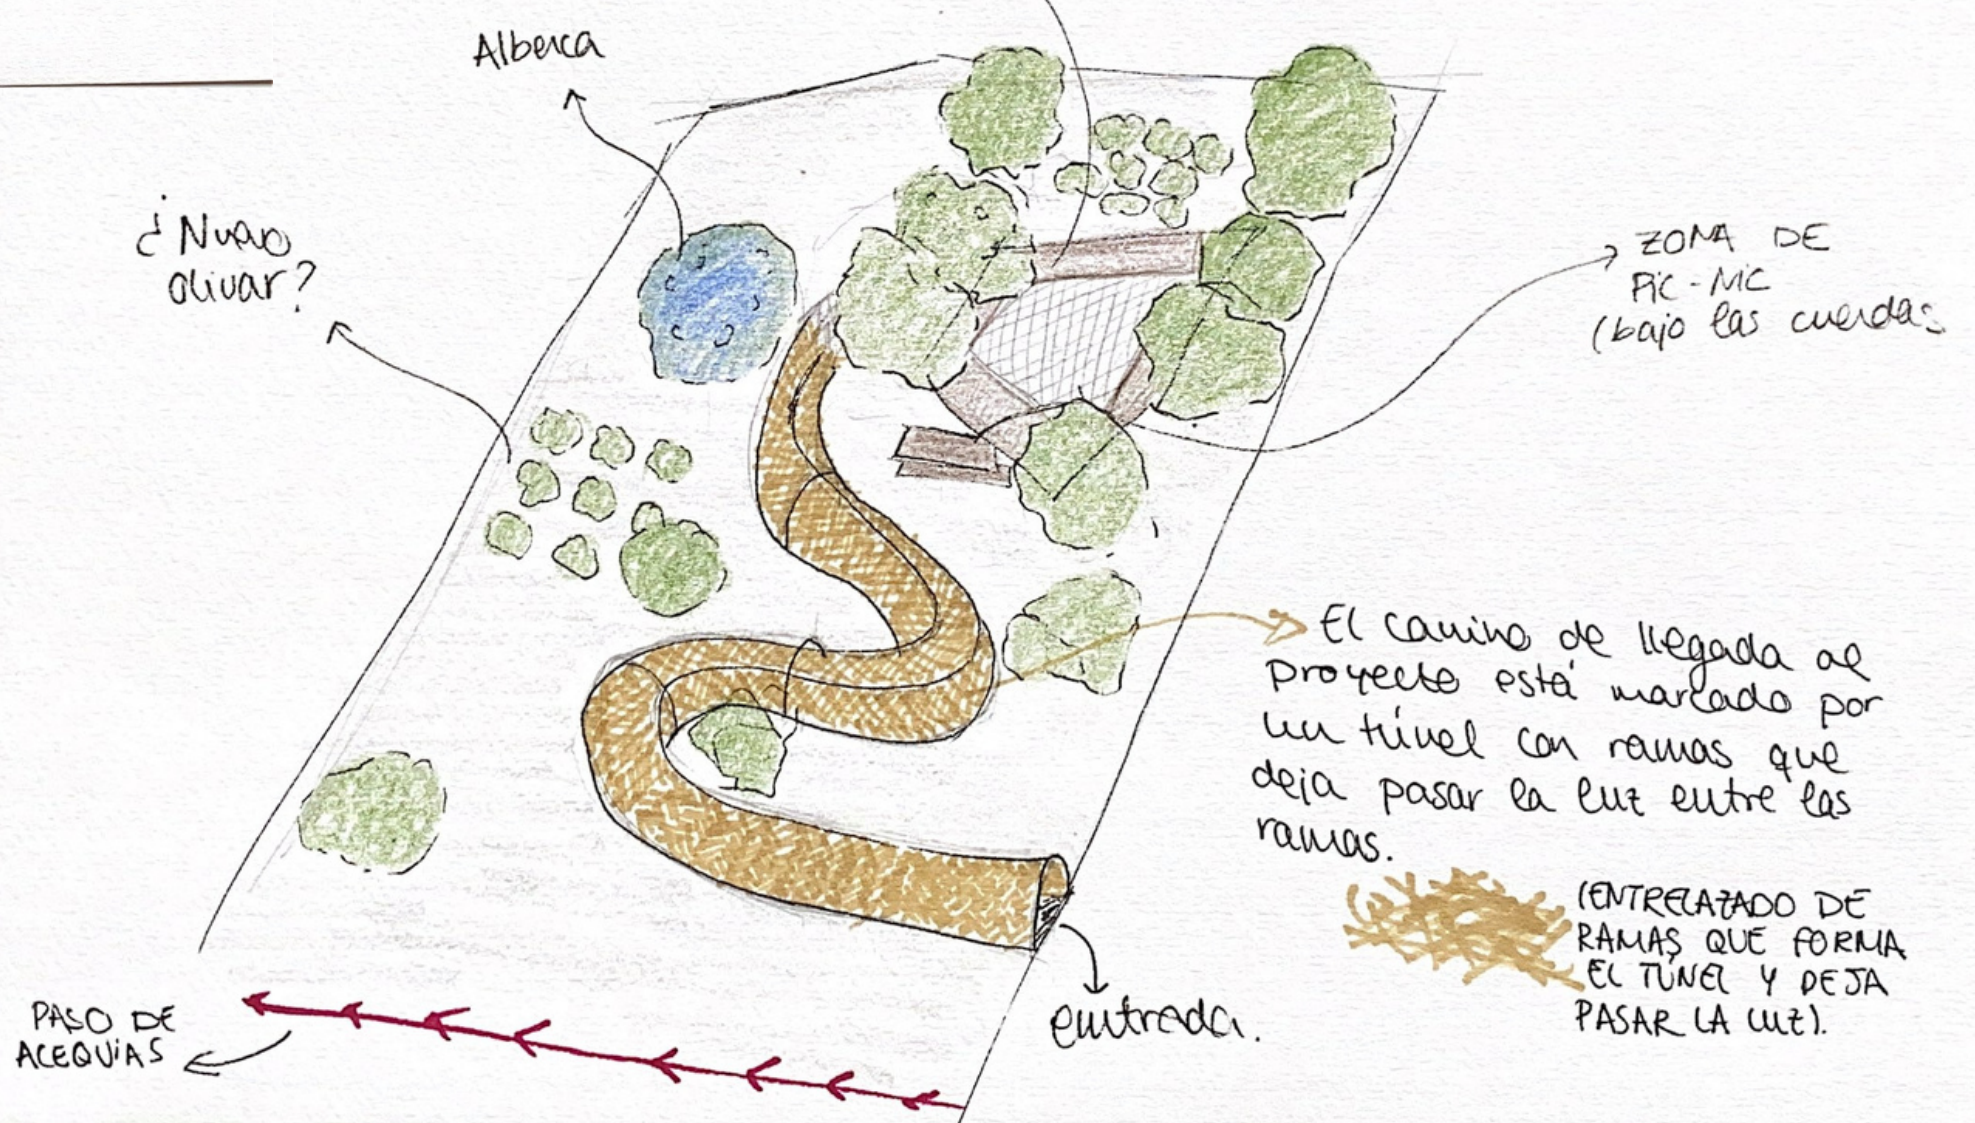

PASEO DE ACEQUIAS

entrada.