
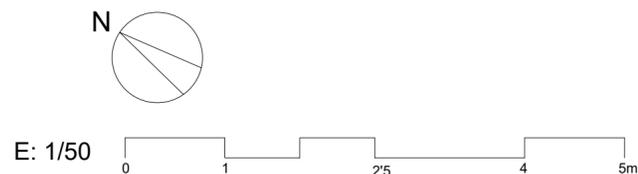


La propuesta se configura mediante dos cuerpos de edificación adosados al bancal posterior y cuyos volúmenes se conectan mediante una pérgola liviana de cañizo que se prolonga hasta el límite de la terraza en la que ubica el pabellón. La integración con el entorno donde se ubica se consigue planteando la continuidad de la terraza superior mediante una cubierta vegetal y la de la terraza inferior mediante la prolongación de la misma con un balcón a modo de mirador. Finalmente, el muro lateral de mampostería se ha diseñado simulando los bancales ancestrales existentes.

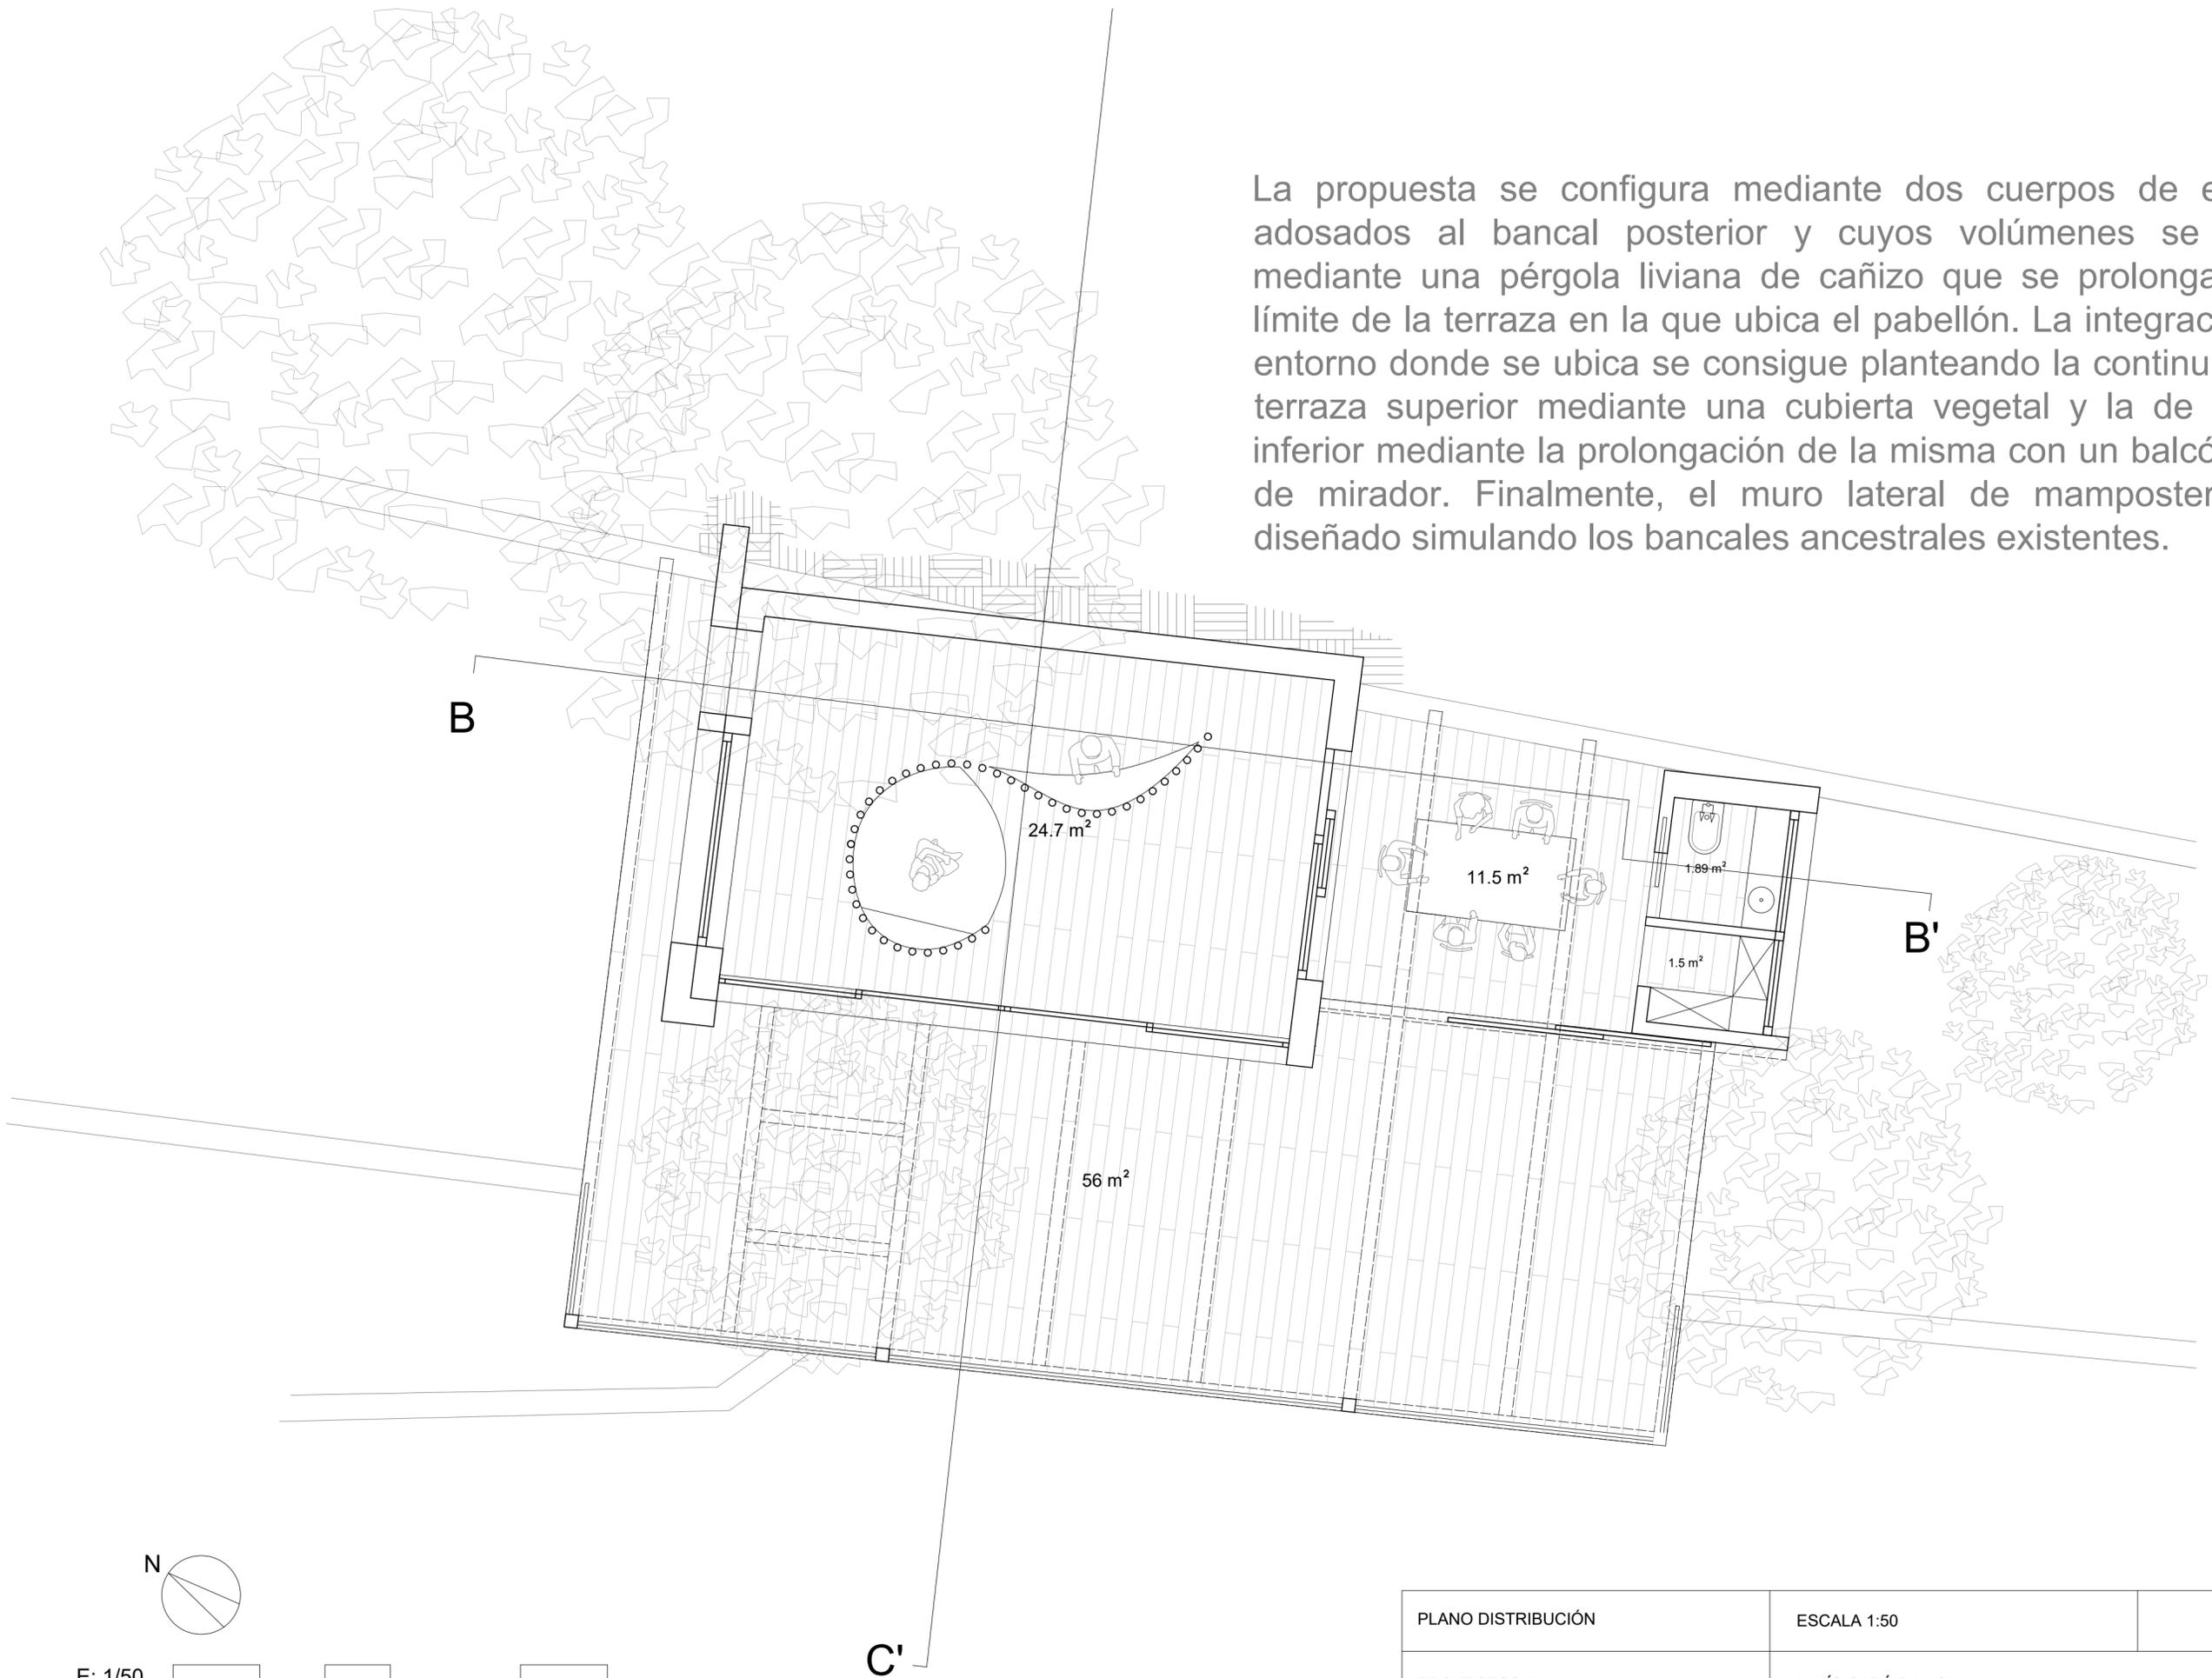

PLANO DISTRIBUCIÓN	ESCALA 1:50	PLANO 4/9
PROYECTOS II	LLUÍS CAPÓ RAMON	
GRUPO B	PROFESOR: JAVIER FERNÁNDEZ	