
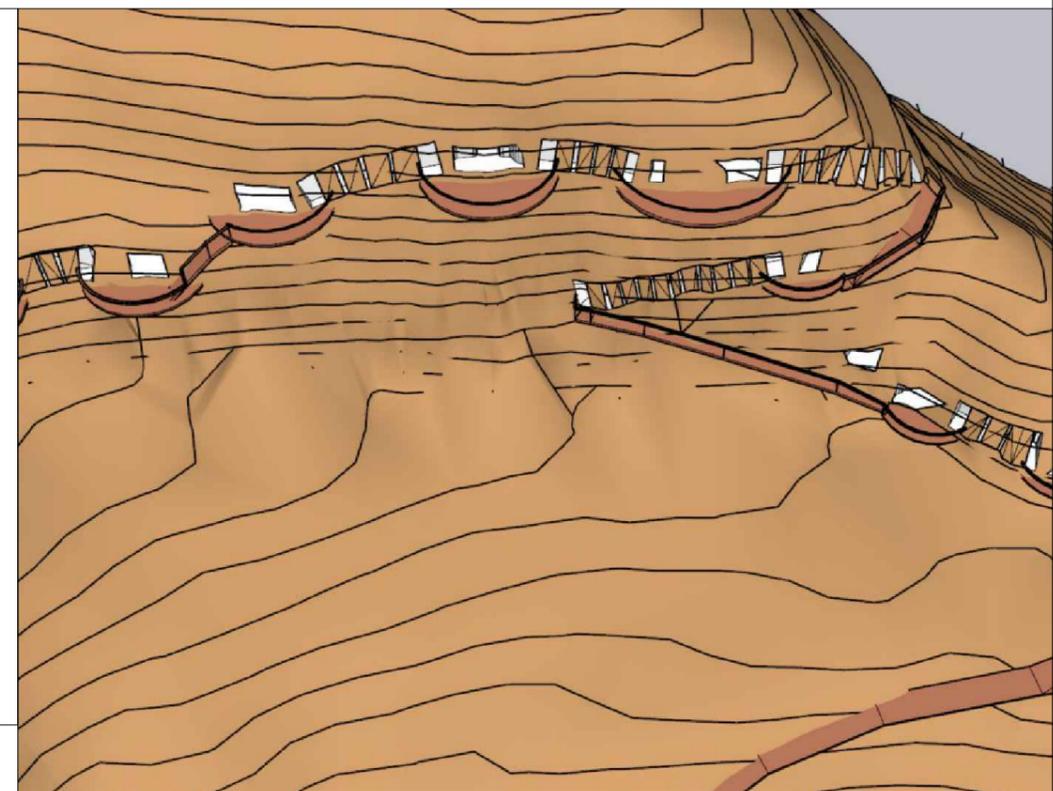
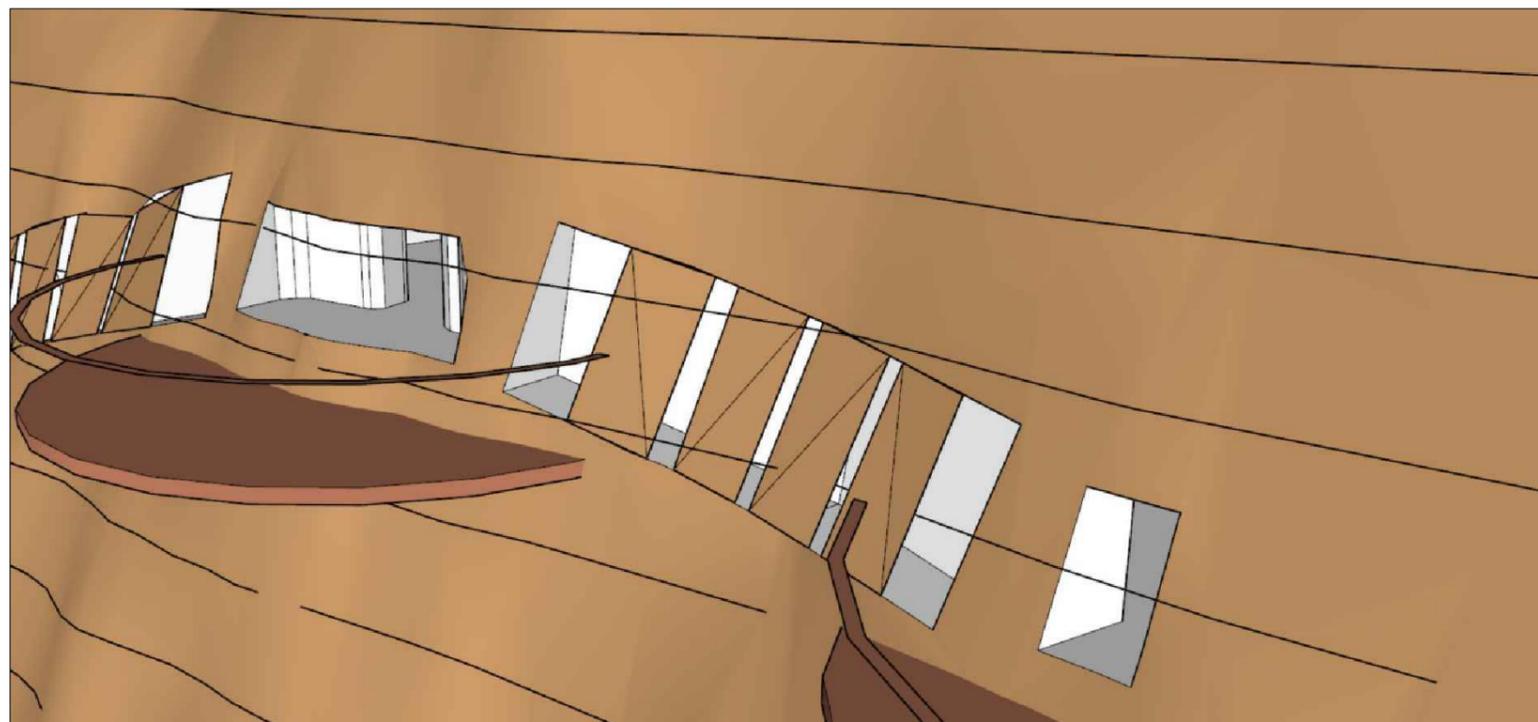
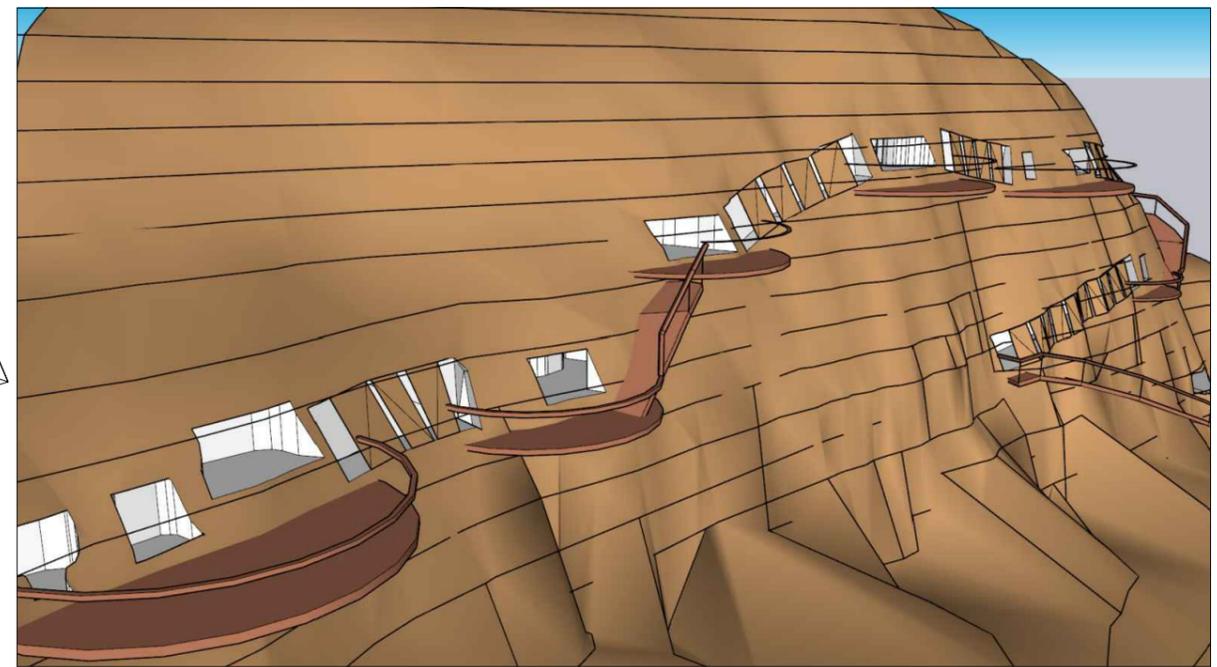


El presente documento es copia de su original del que es autor el Arquitecto IVÁN FALTOYANO GUEDES. Su utilización total o parcial, así como cualquier reproducción o cesión a terceros, requerirá la previa autorización expresa del autor, quedando en todo caso prohibida cualquier

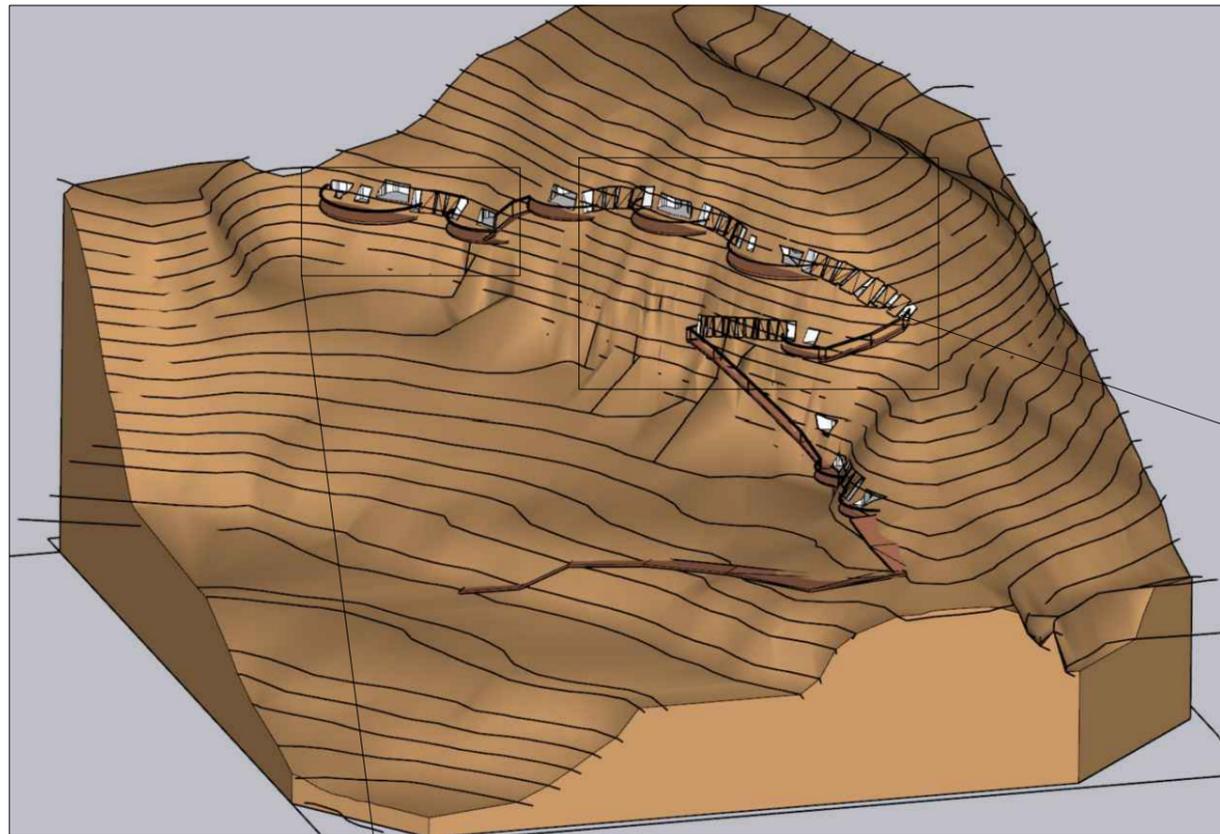

PROYECTOS 1 GRUPO A	PROMOTOR JAVIER FERNANDEZ	TITULO PLANO TITULO DE PLANO ESPECIFICO	
	SERGIO PEINADO	ESCALA / FORMATO 1: xxx	PLANO N° 0
		FECHA Mes 202	