


ESCALA: 1/150

0 1 2 3 4 5 10 20

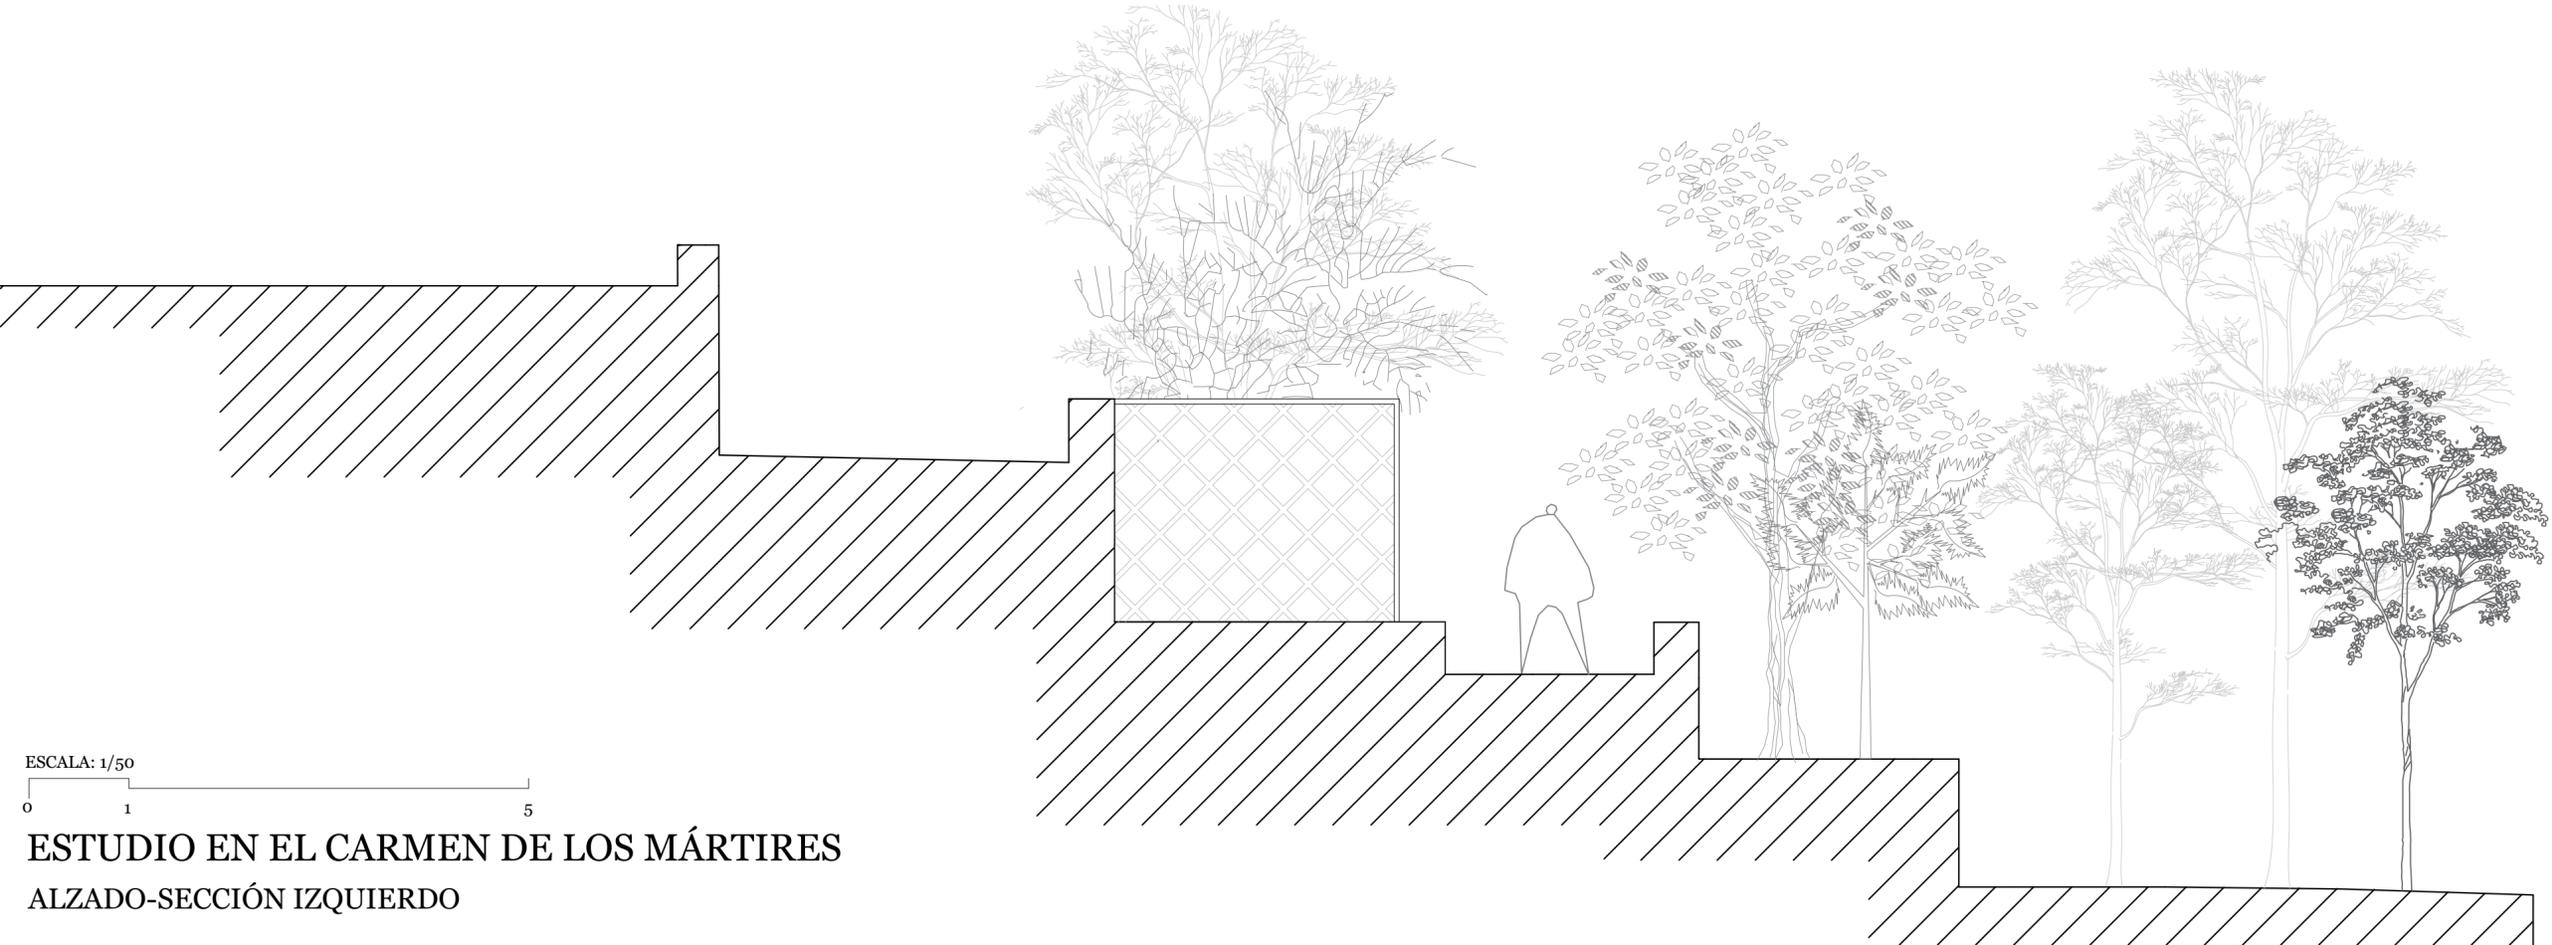

ESCALA: 1/50

0 1 5

ESTUDIO EN EL CARMEN DE LOS MÁRTIRES  
ALZADO-SECCIÓN IZQUIERDO