




SECCIÓN B-B'

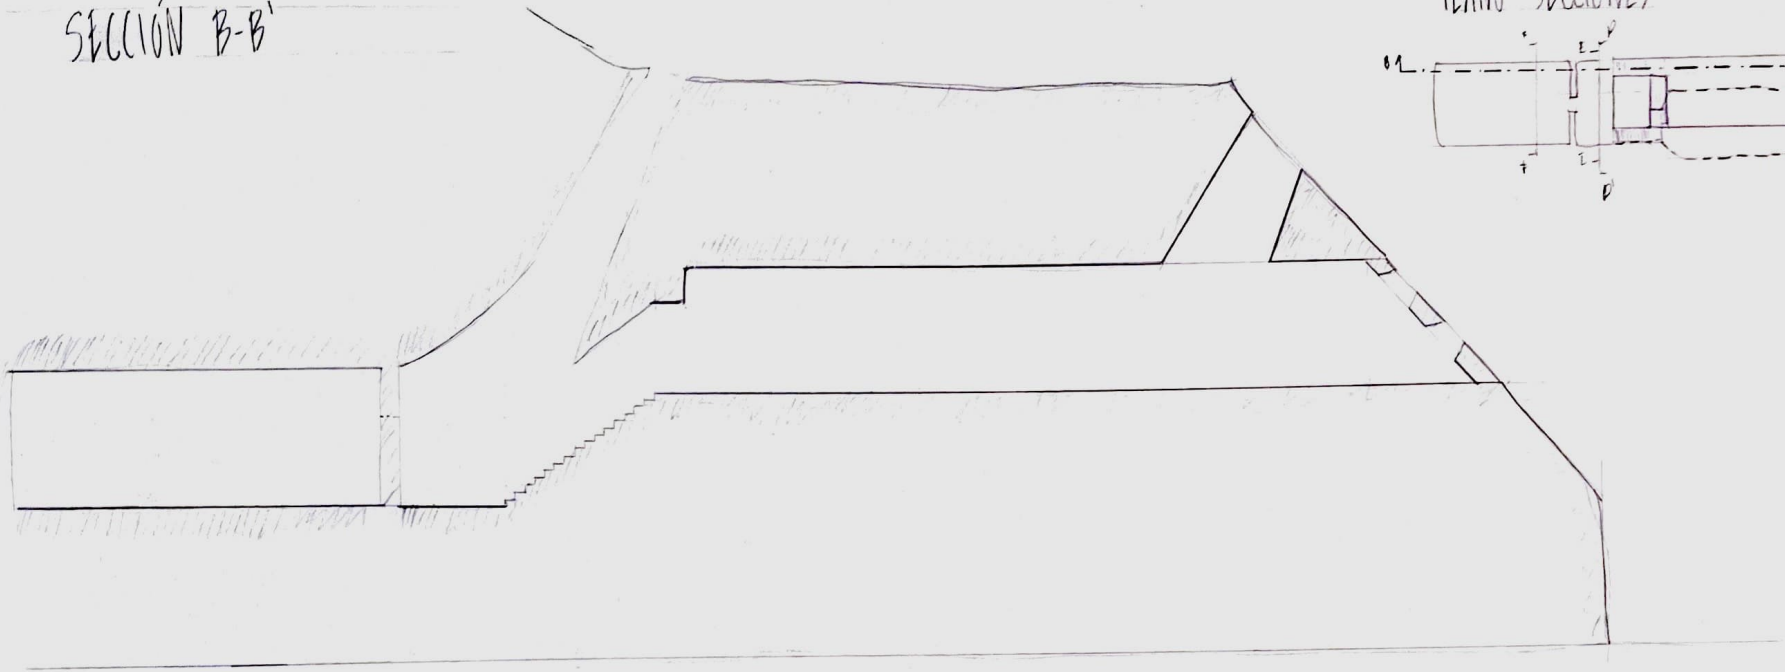


PLANO SECCIONES

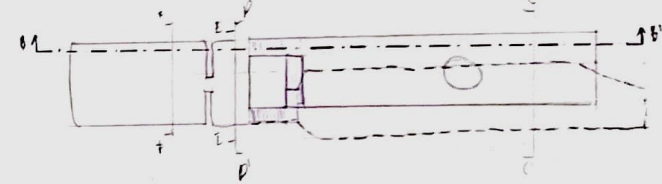

C-C'

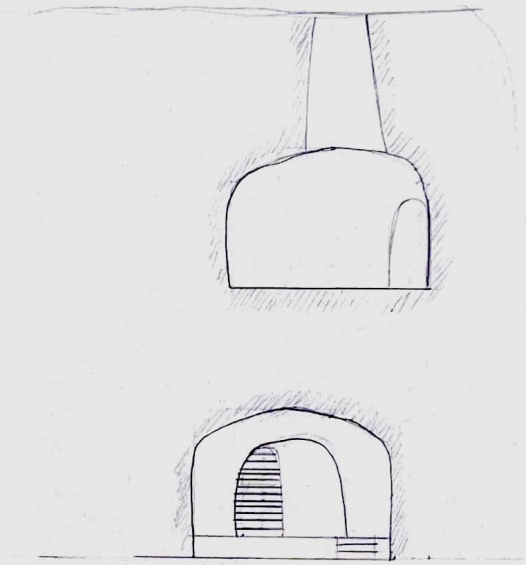

D-D'

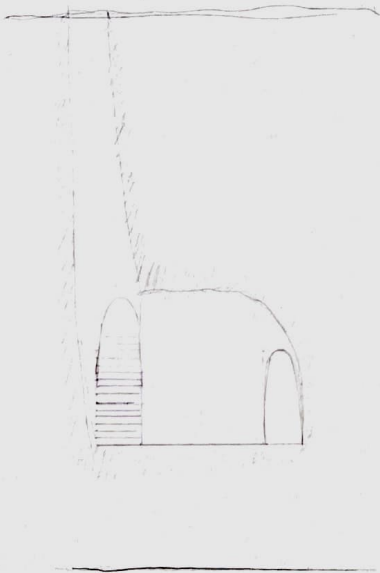

E-E'



F-F'

