



ALZADO FRONTAL

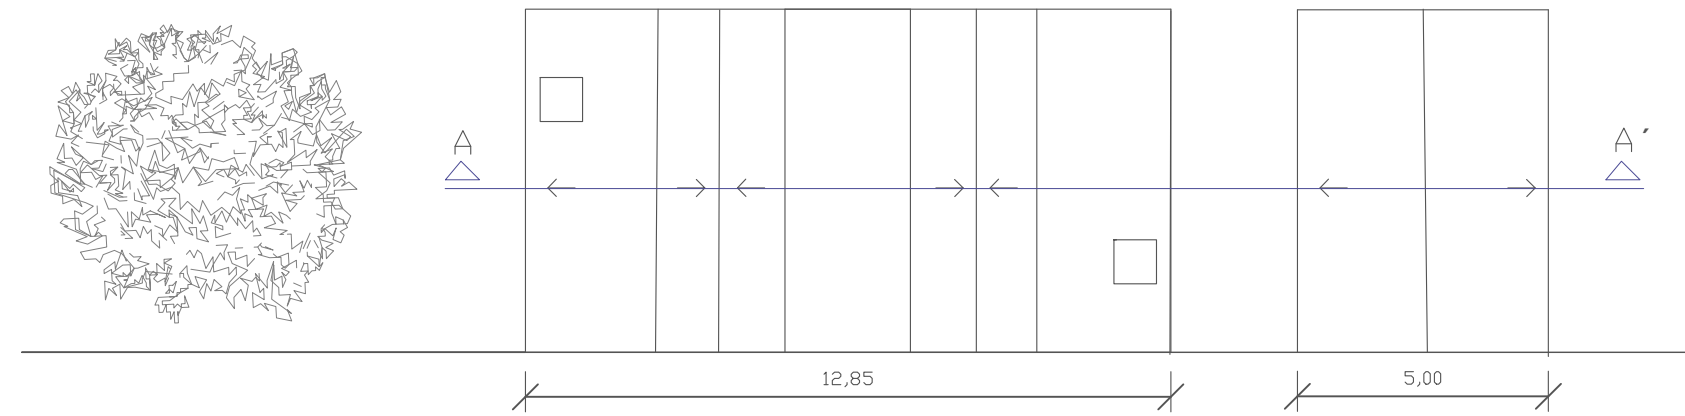

PLANTA

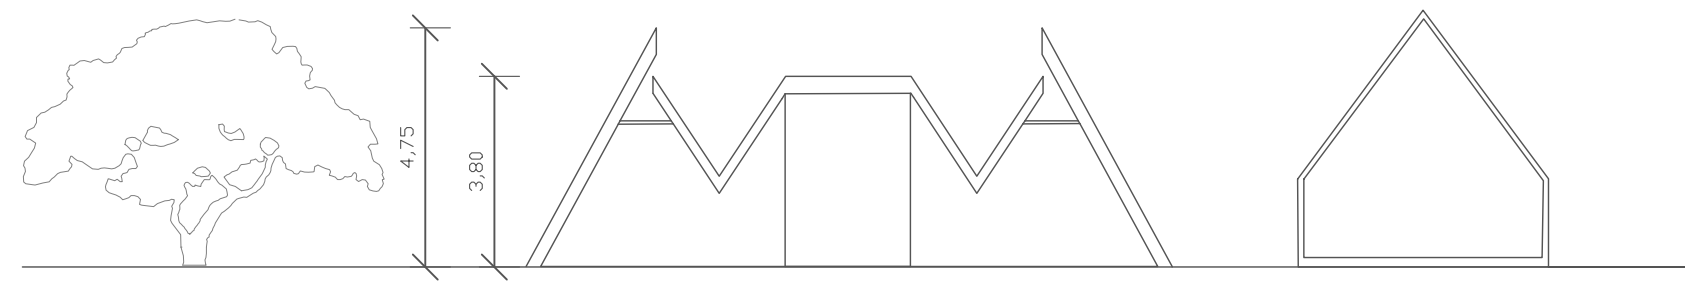

SECCIÓN TRANSVERSAL A-A'

ALZADO LATERAL ESTE

ALZADO OESTE

N
E=1:150

