


planta

seccion

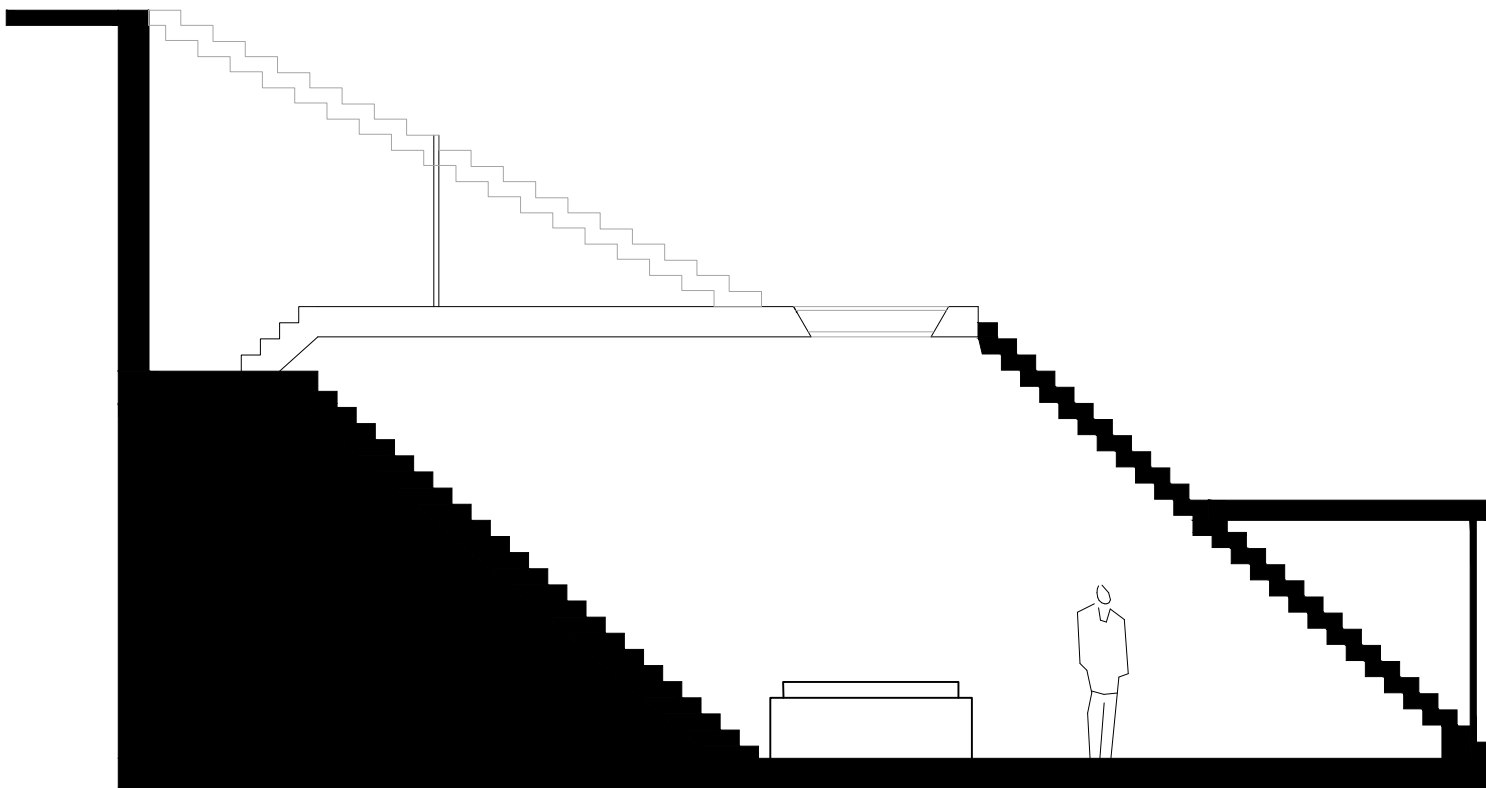

alzado

