




Alzado principal

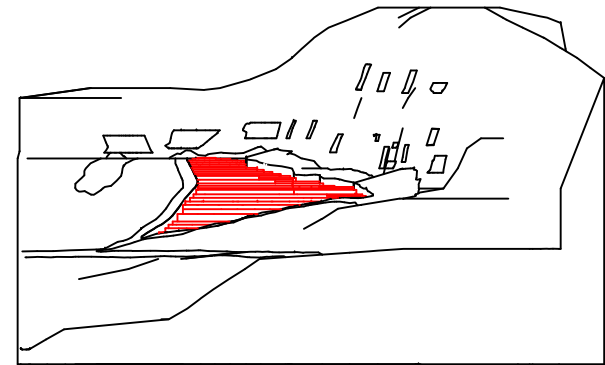


Alzado lateral

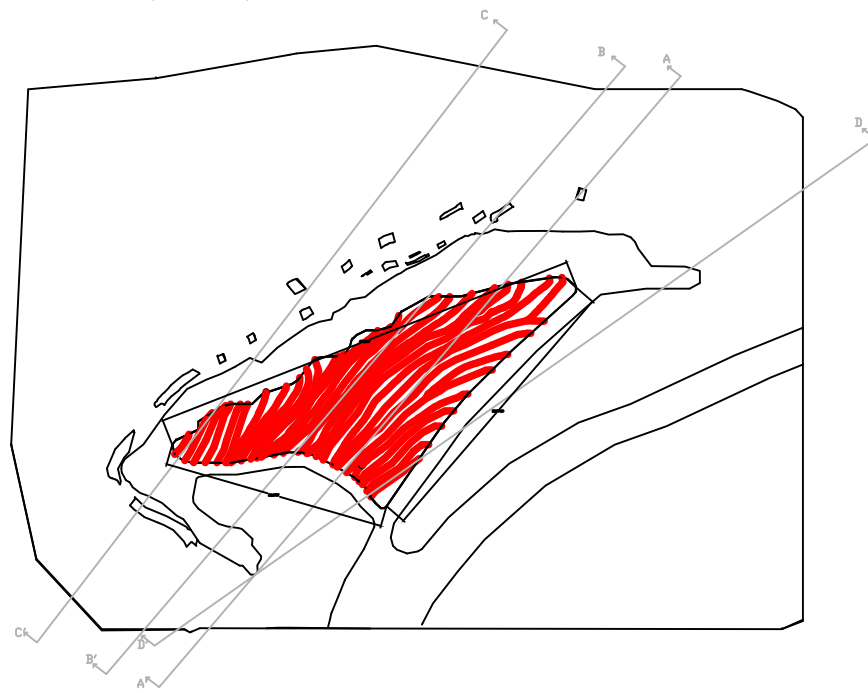


Planta

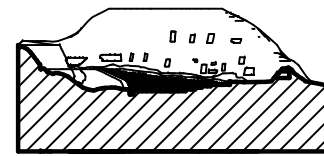


AA'

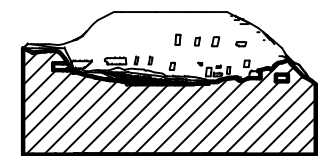

BB'

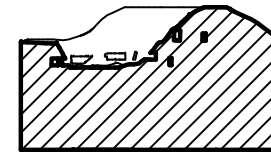

CC'

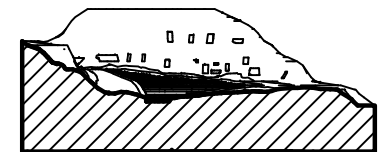


DD'

Secciones escala 1/200



ESCALA GRUÑA

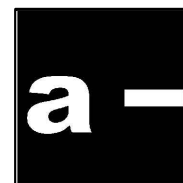

Proyecto de acceso cortes

PROFESOR: Javier Fernández

AUTOR: Isabel M<sup>a</sup> Díaz Aguilera

ESCALA: 1/100      FECHA: 30/03/2023      VERSIÓN: v.1

PLANO: Idea Bancales

Nº: 6