


# SECCION C-C'

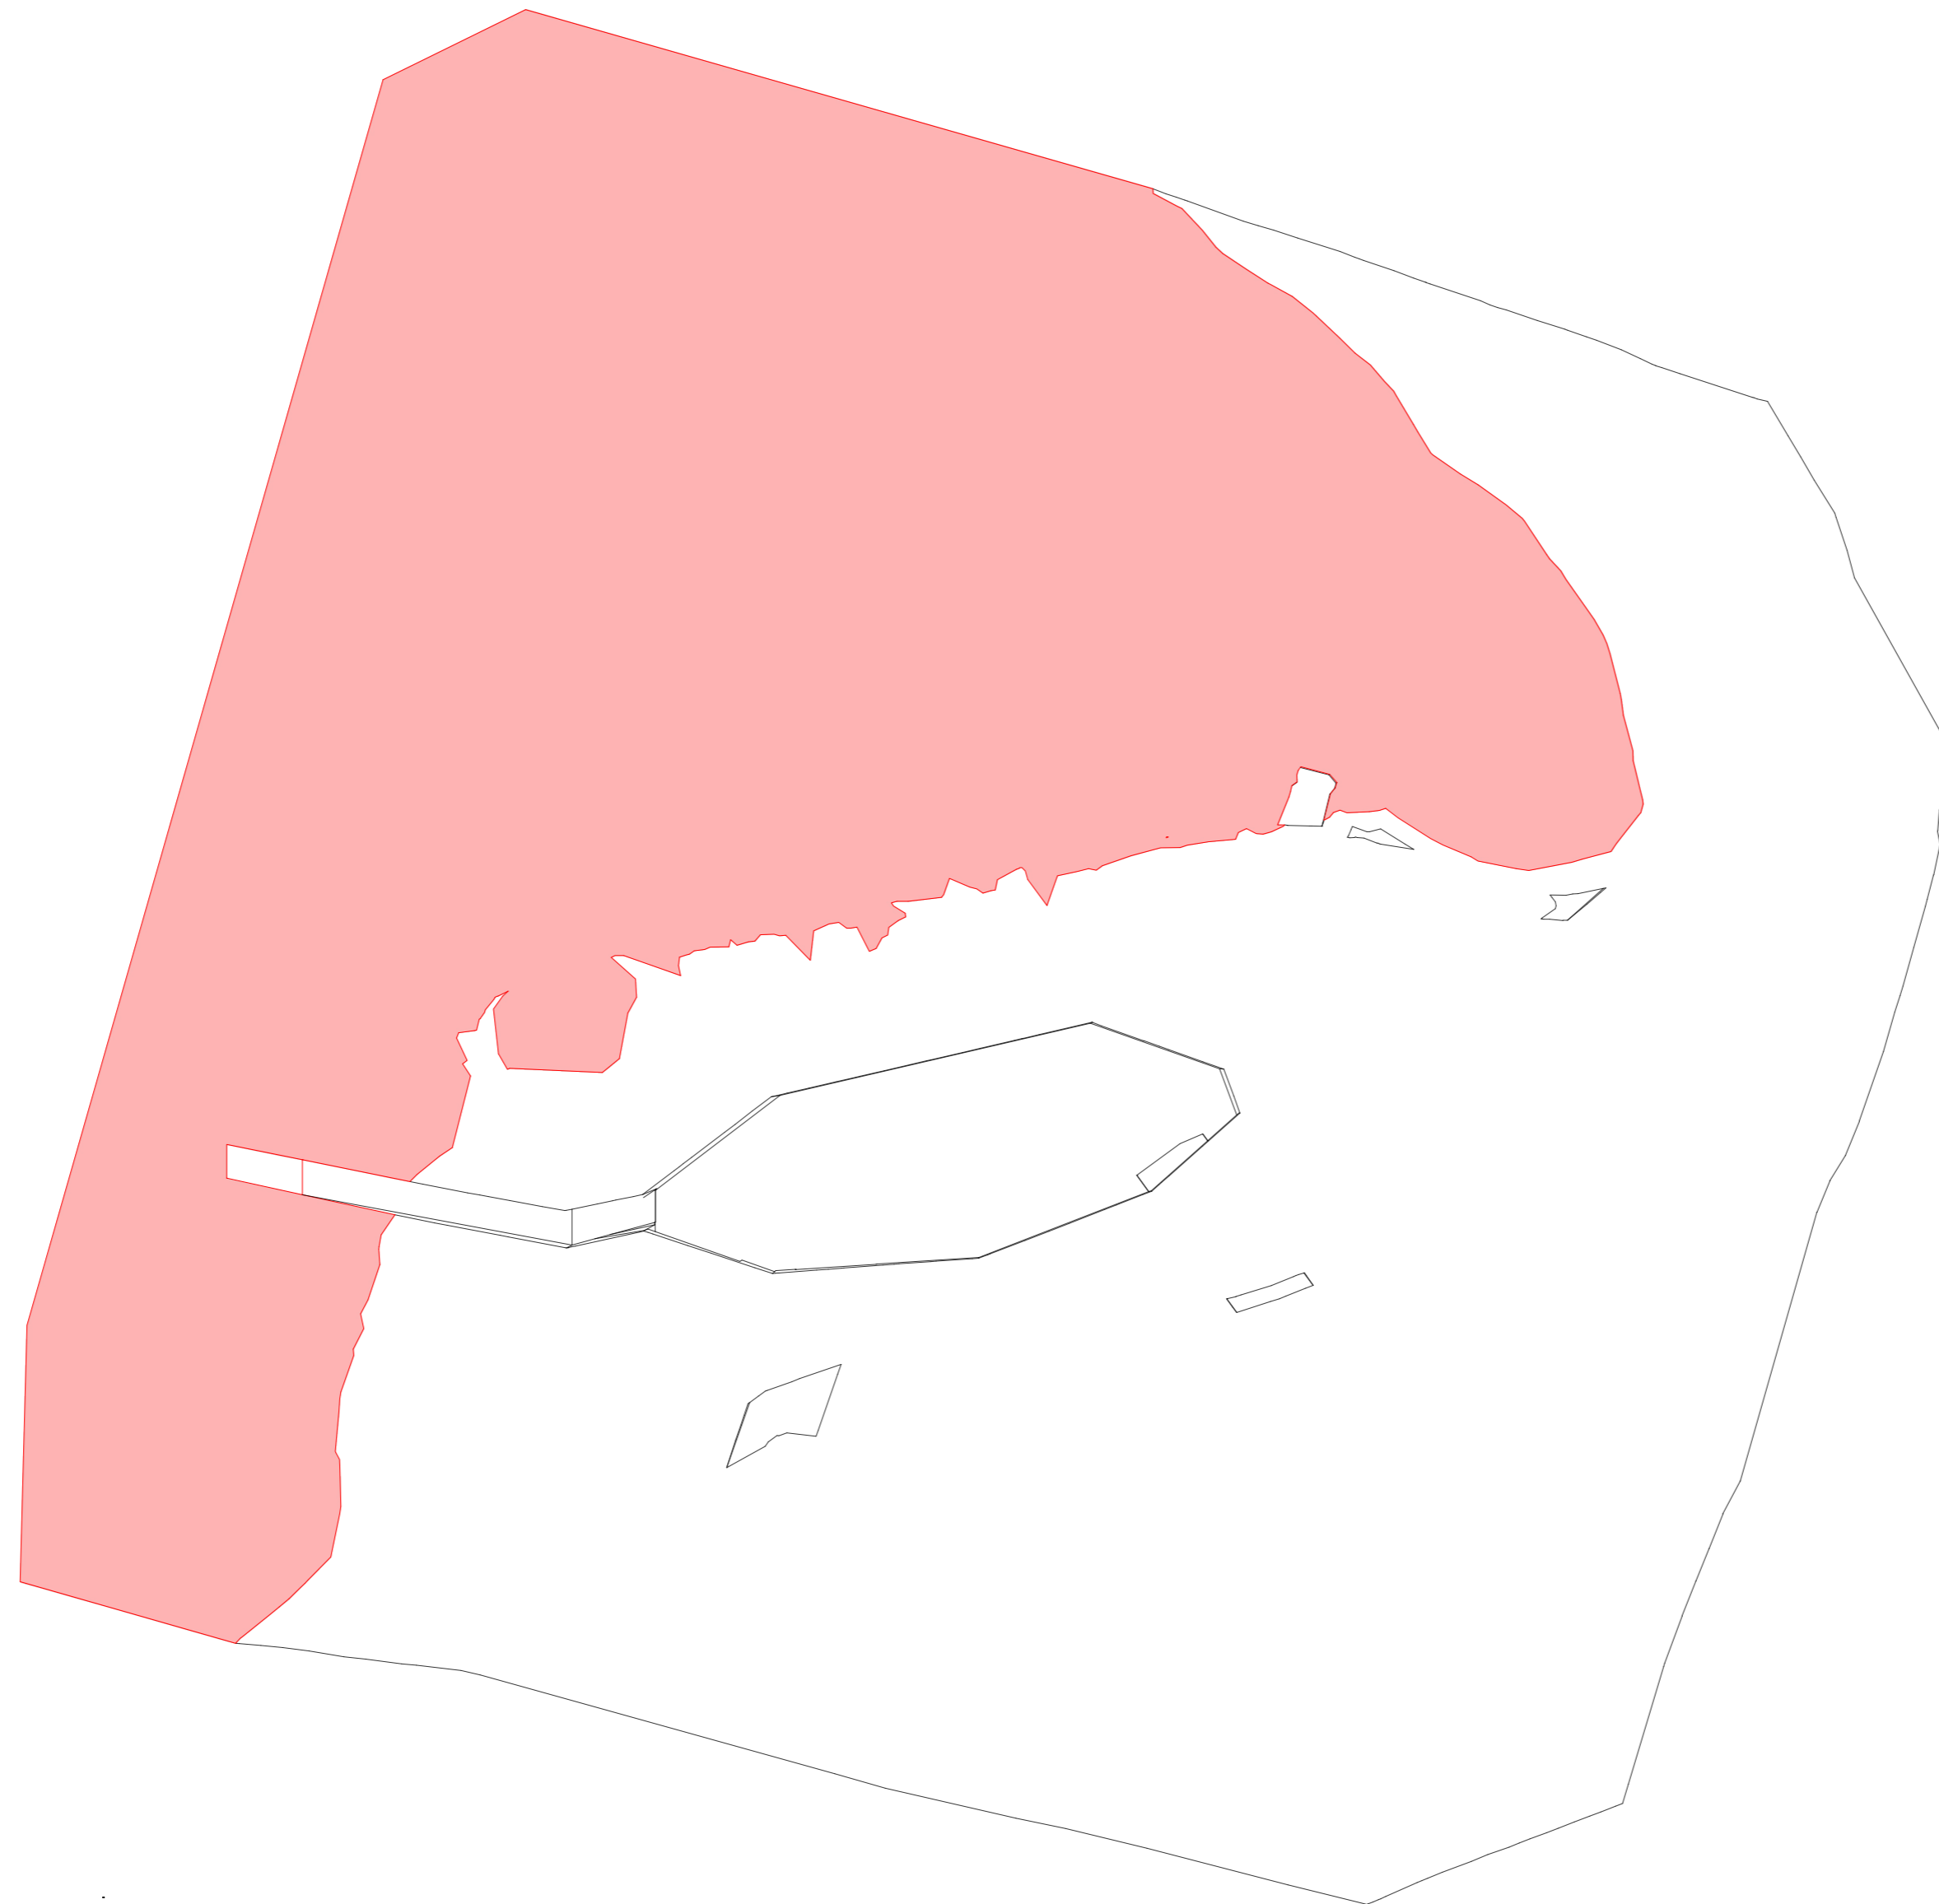

El presente documento es copia de su original del que es autor el Arquitecto IVÁN FALCÓN GIEDES. Su utilización total o parcial, así como cualquier reproducción o cesión o traspaso, requiere la previa autorización expresa de autor, quedando en todo caso prohibida cualquier modificación unilateral del mismo.

<b>PROYECTO</b> Nombre del proyecto	Nombre	<b>TITULO PLANO</b> TITULO DE PLANO ESPECIFICO	
<b>INMUEBLE</b>		<b>ESCALA / FORMATO</b> 1:xxx	<b>PLANO N°</b> 0
		<b>FECHA</b> Mes 202	