





PLANIMETRIAS EN SECCIONES DE LA INTERVENCION

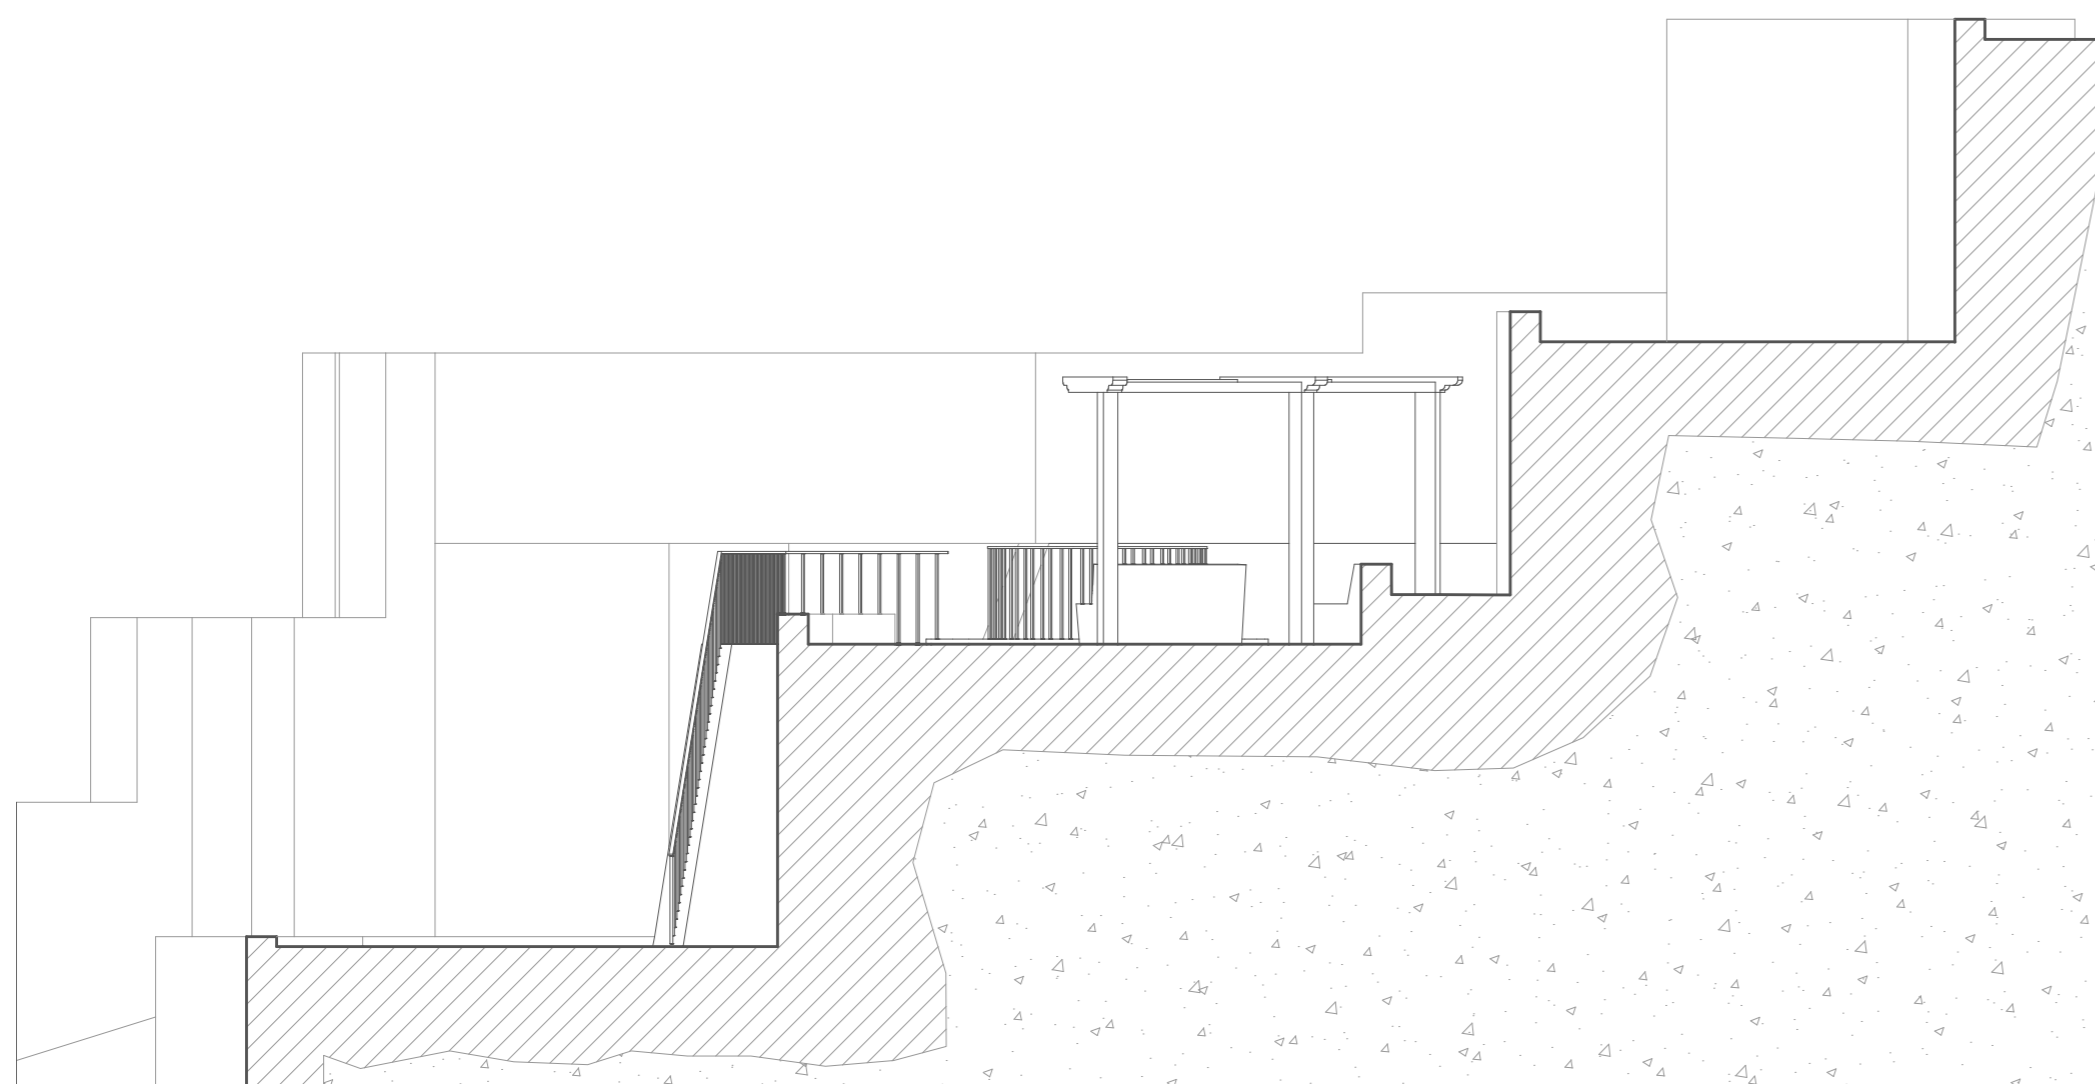


SECCION E-E'

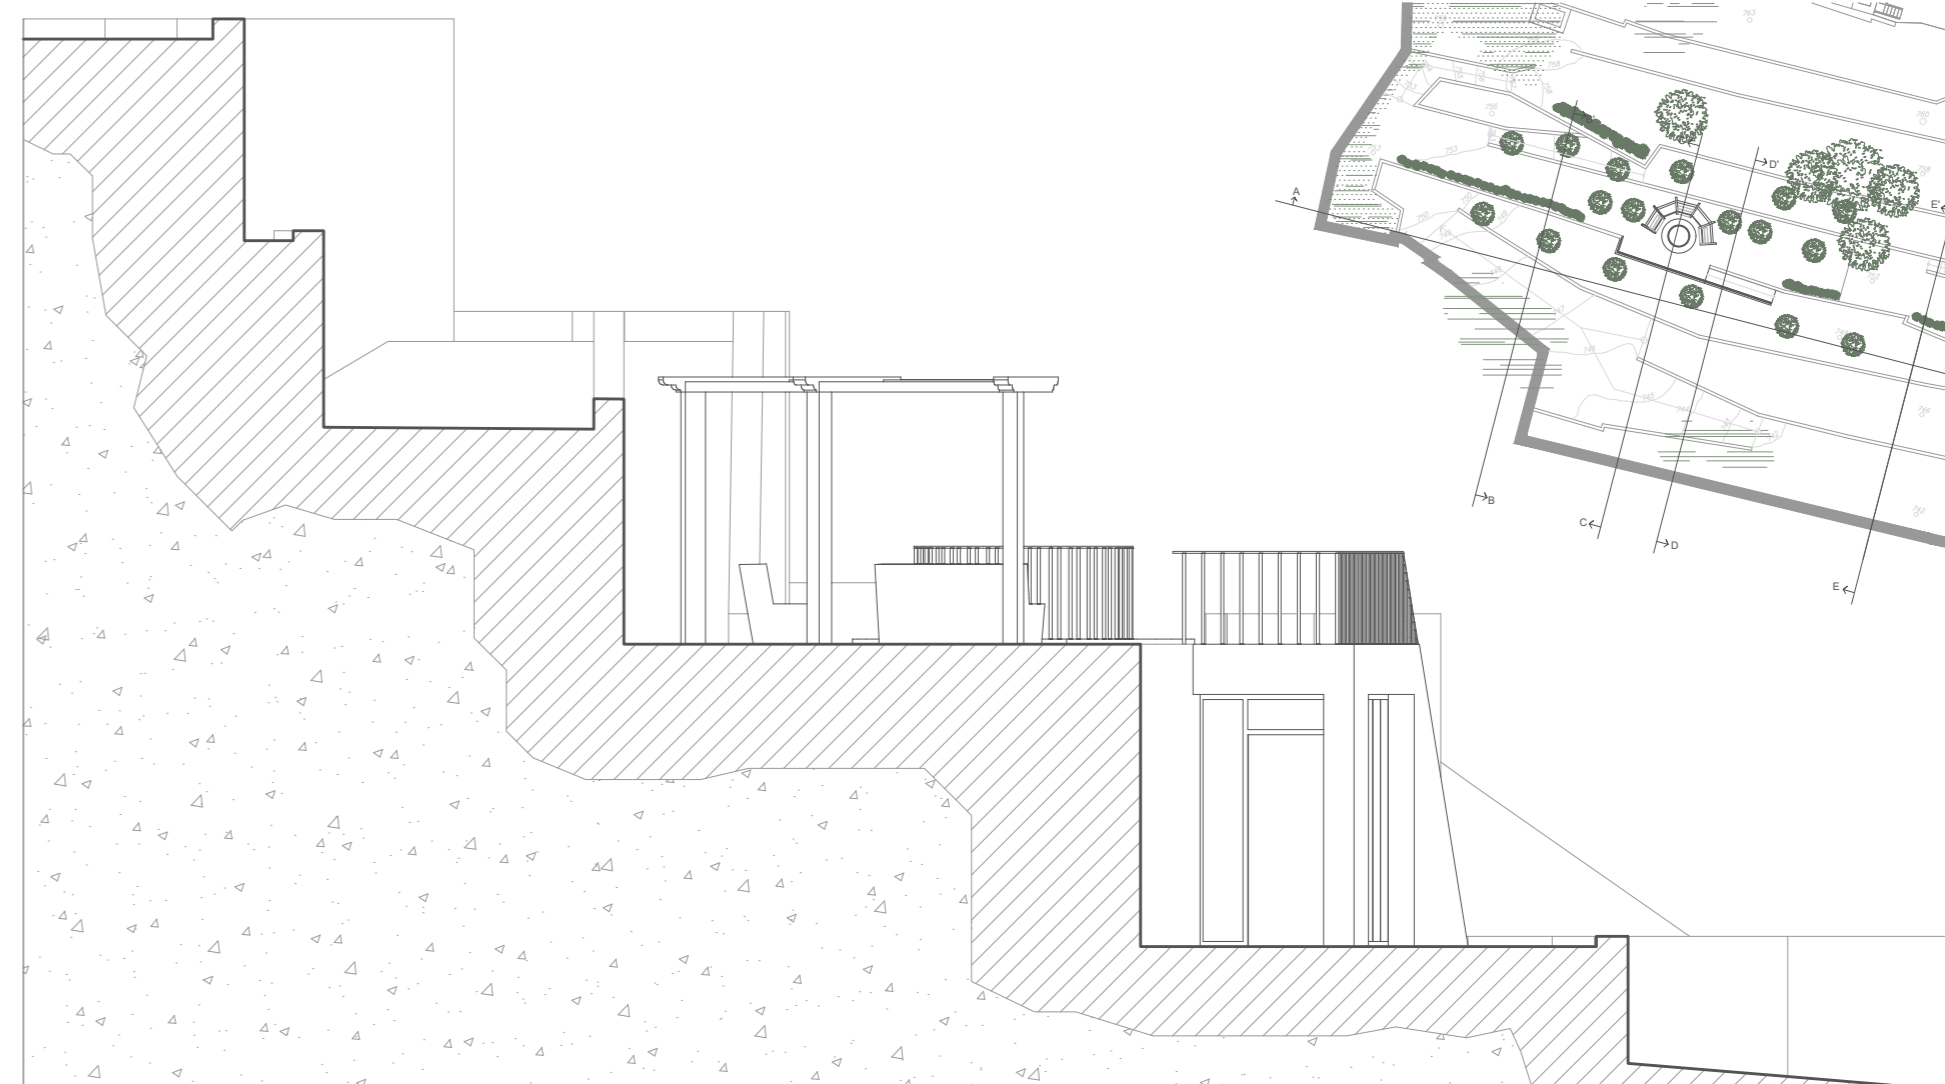

SECCION B-B'

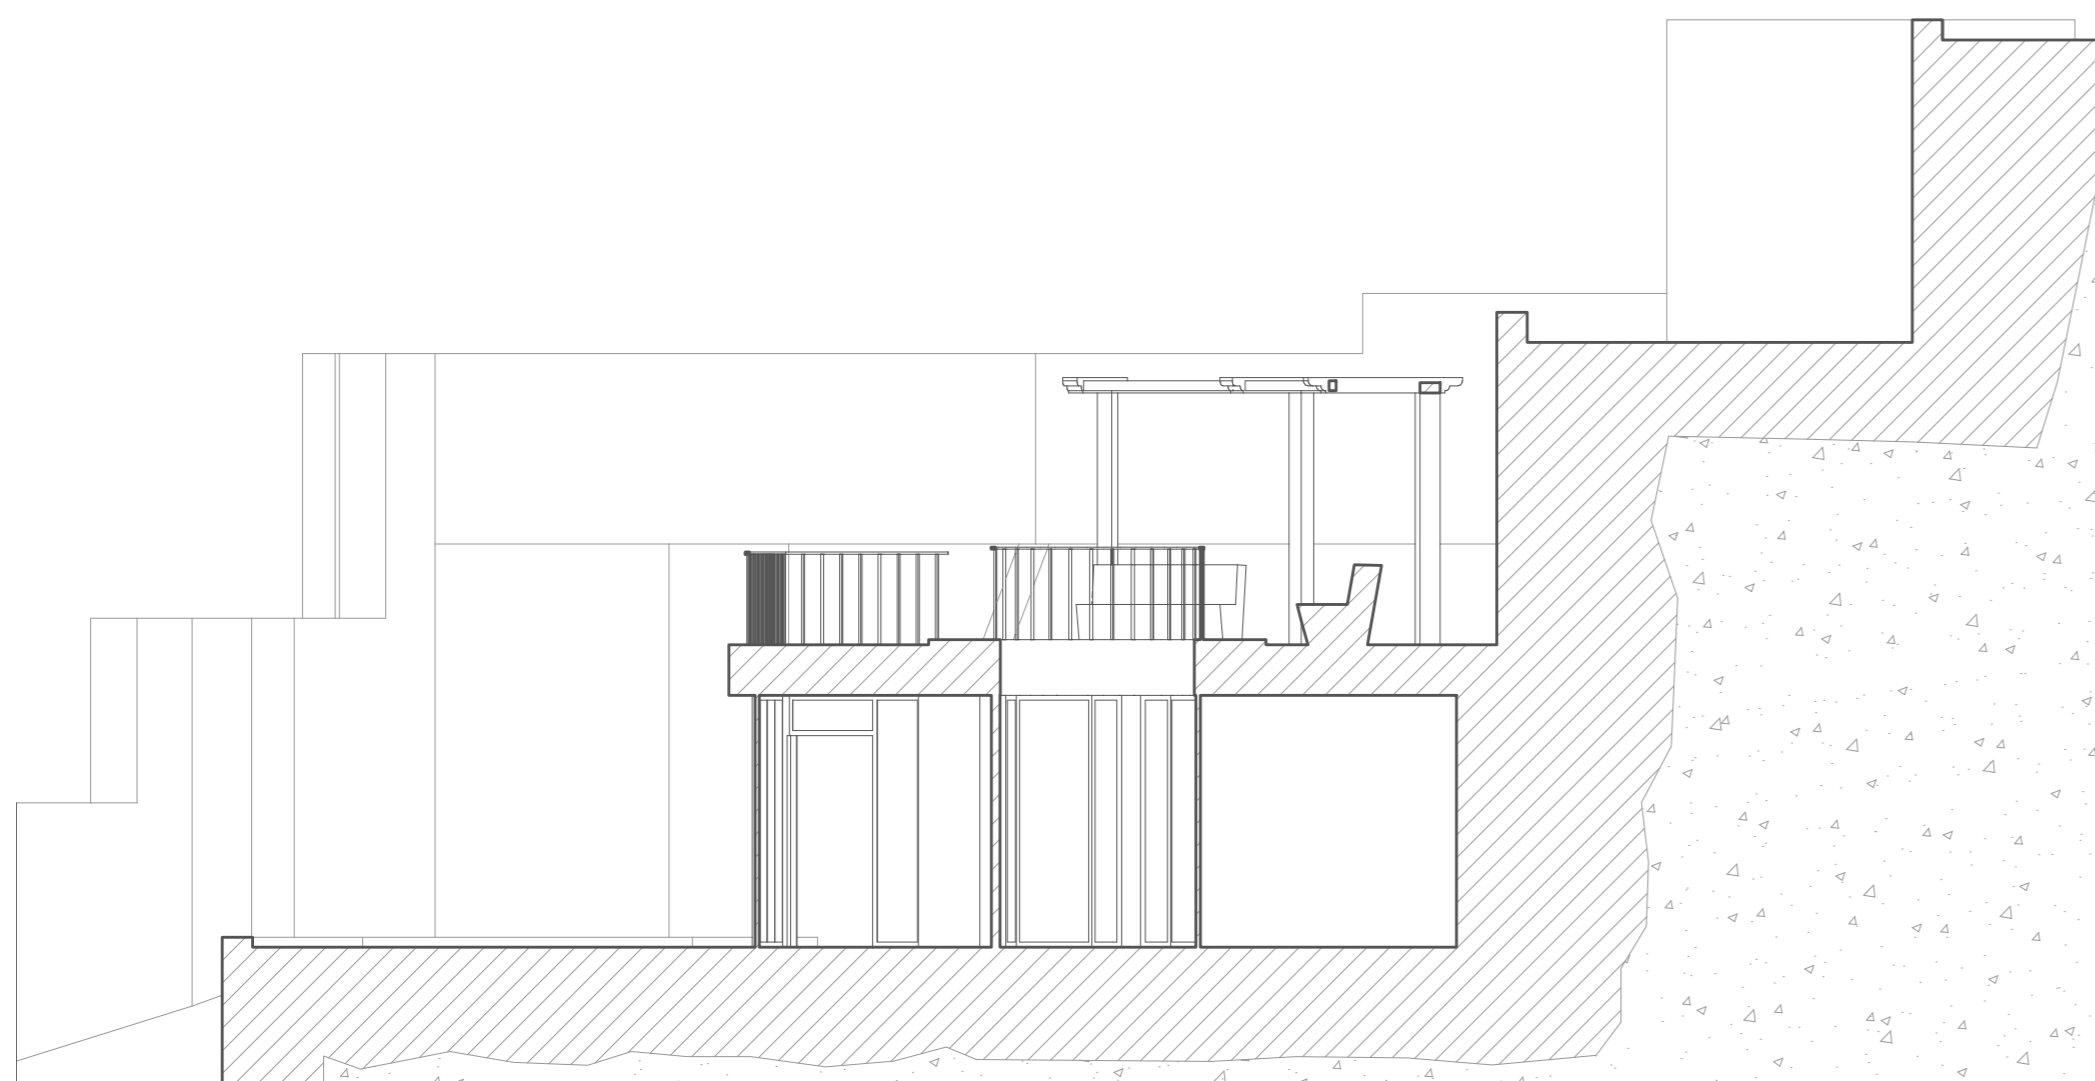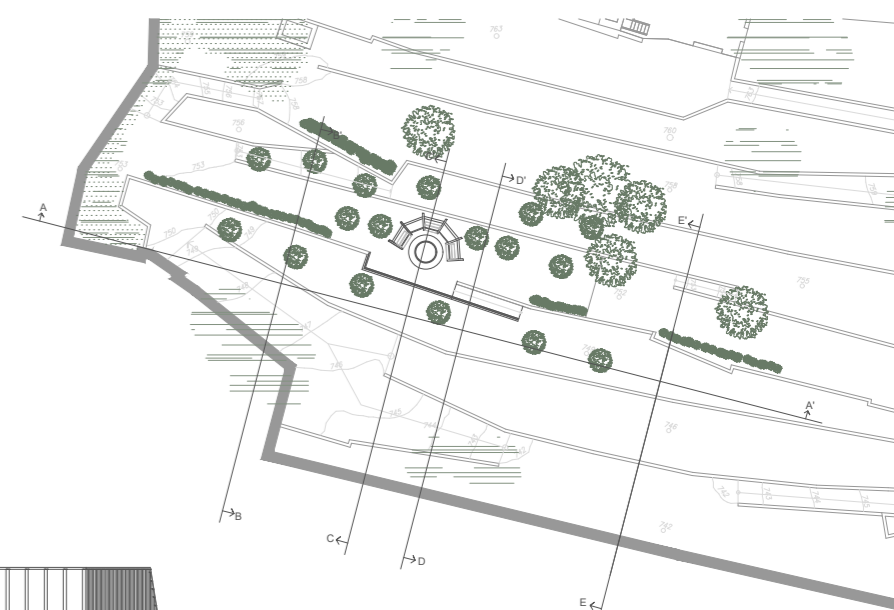

SECCION C-C'

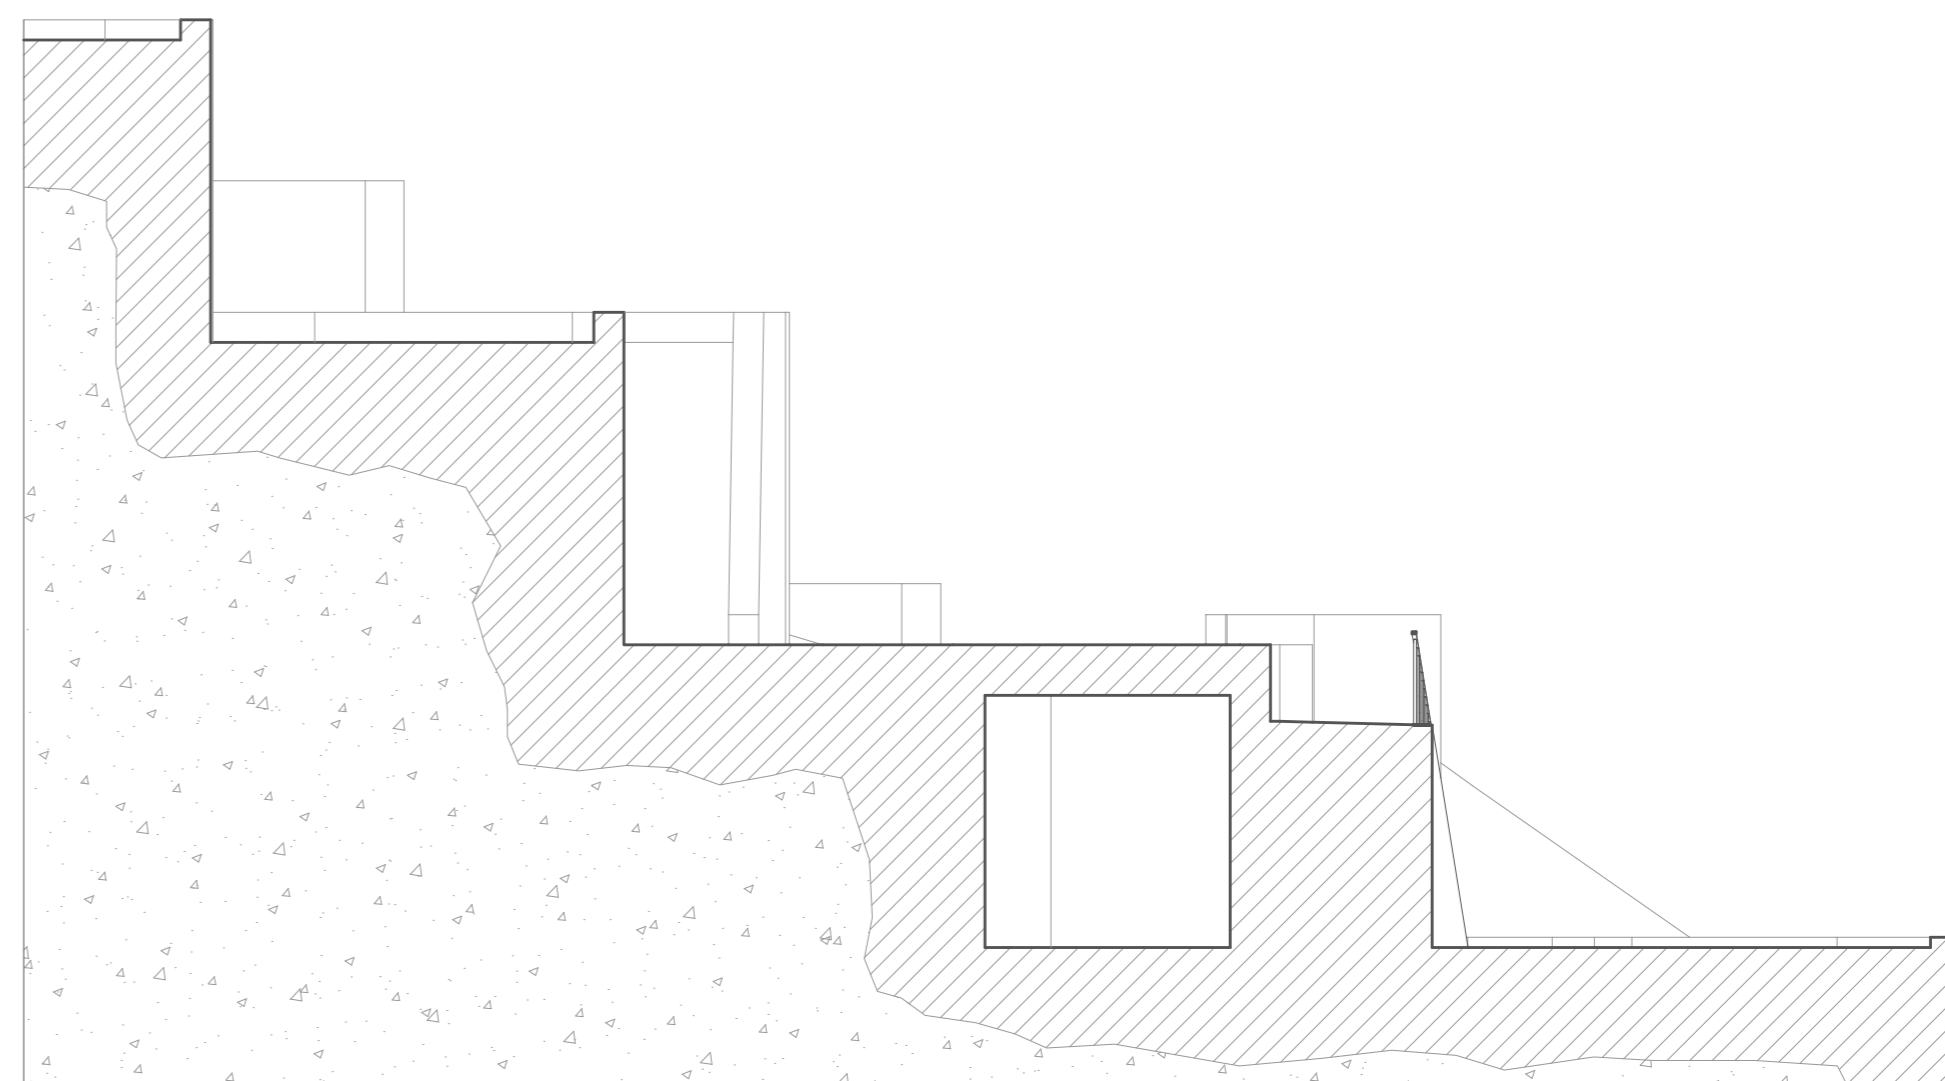

SECCION D-D'

