


"El presente documento es copia de su original del que es autor el Arquitecto IVÁN FALTOYANO GUEDES. Su utilización total o parcial, así como cualquier reproducción o cesión a terceros, requerirá la previa autorización expresa del autor, quedando en todo caso prohibida cualquier modificación unilateral del mismo."

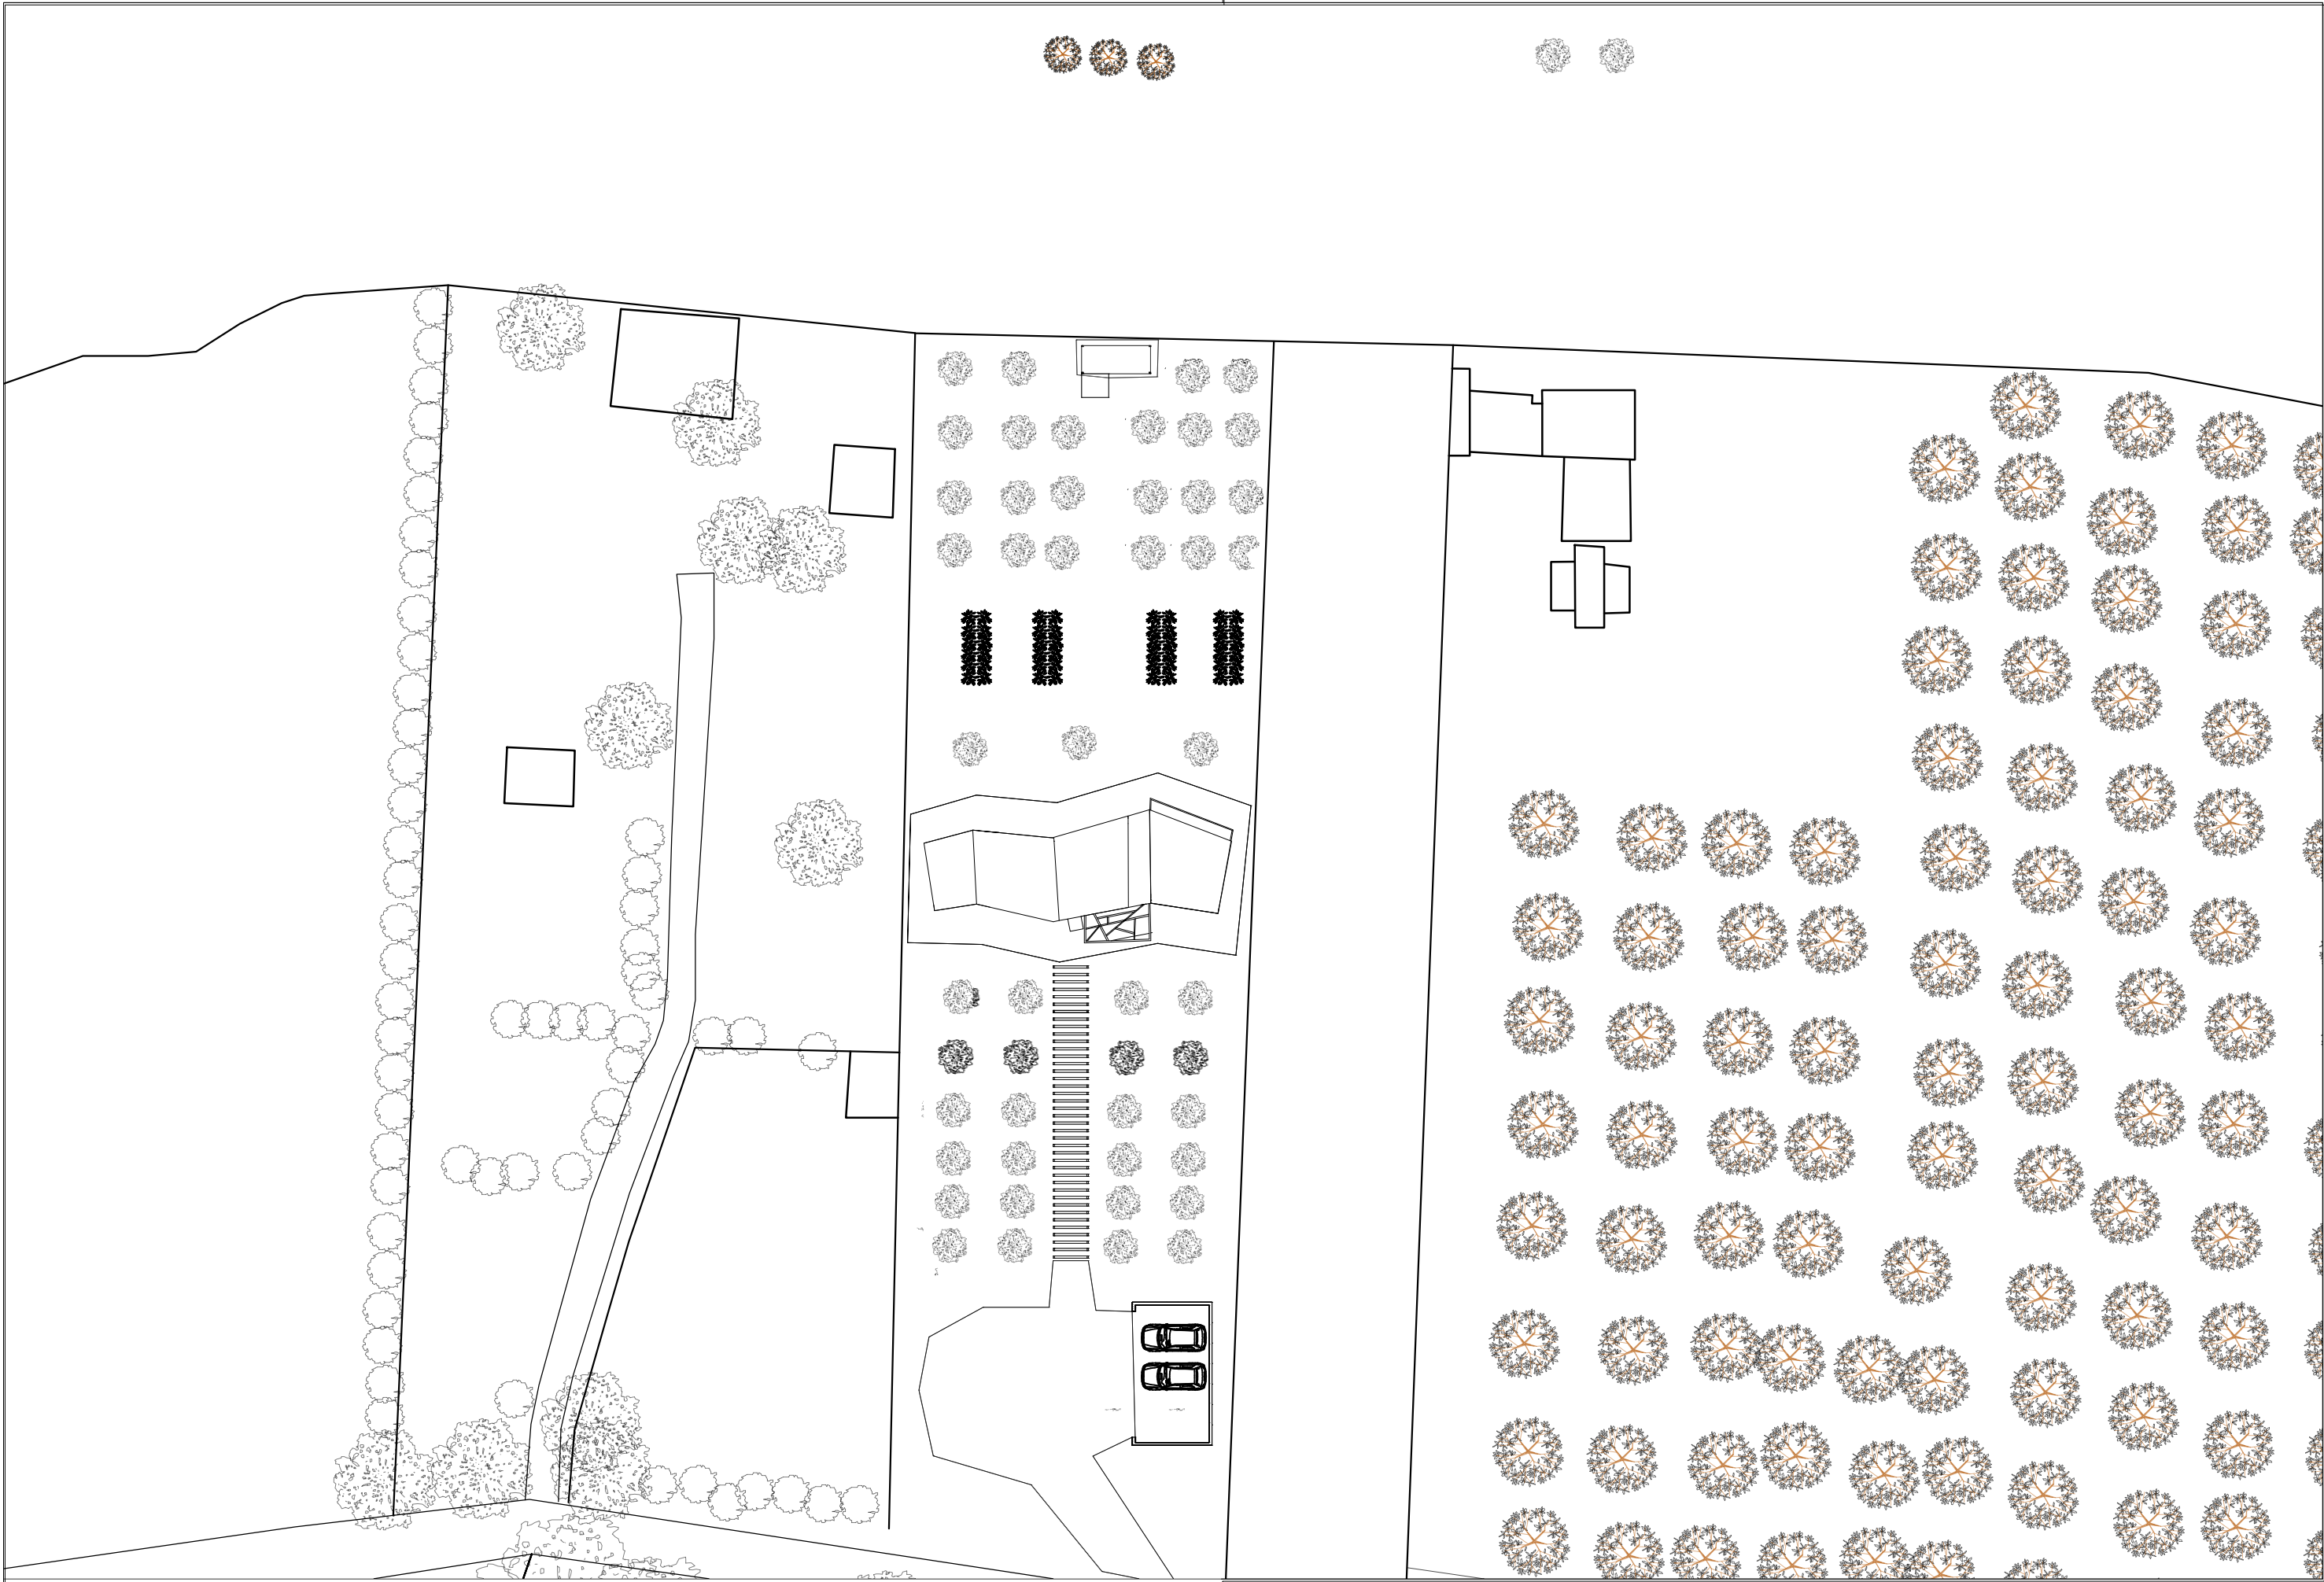

| | | | |
|--------------------|--------------------------------------|--------------------------------------|----------------------|
| PROYECTOS 2 | PROFESOR: JAVIER FERNANDEZ | PLANO SITUACION | |
| ESCALA GRAFICA | ALUMNO SERGIO PEINADO | ESCALA / FORMATO 1:400/ A3 | PLANO N° 0 |
| | | FECHA 11/01/2024 | |

