



PROYECTOS I

CUEVA CORTES

ALUMNO: FÁTIMA MOLEÓN GUERRERO

PROFESOR: JAVIER FERNÁNDEZ




**" En cada paseo de por la mañana uno
recibe mucho más de lo que anda
buscando "**
John Muir



FÁTIMA MOLEÓN GUERRERO
JAVIER RENANDEZ
PROYECTOS I. CURSO 2022-2023. GA



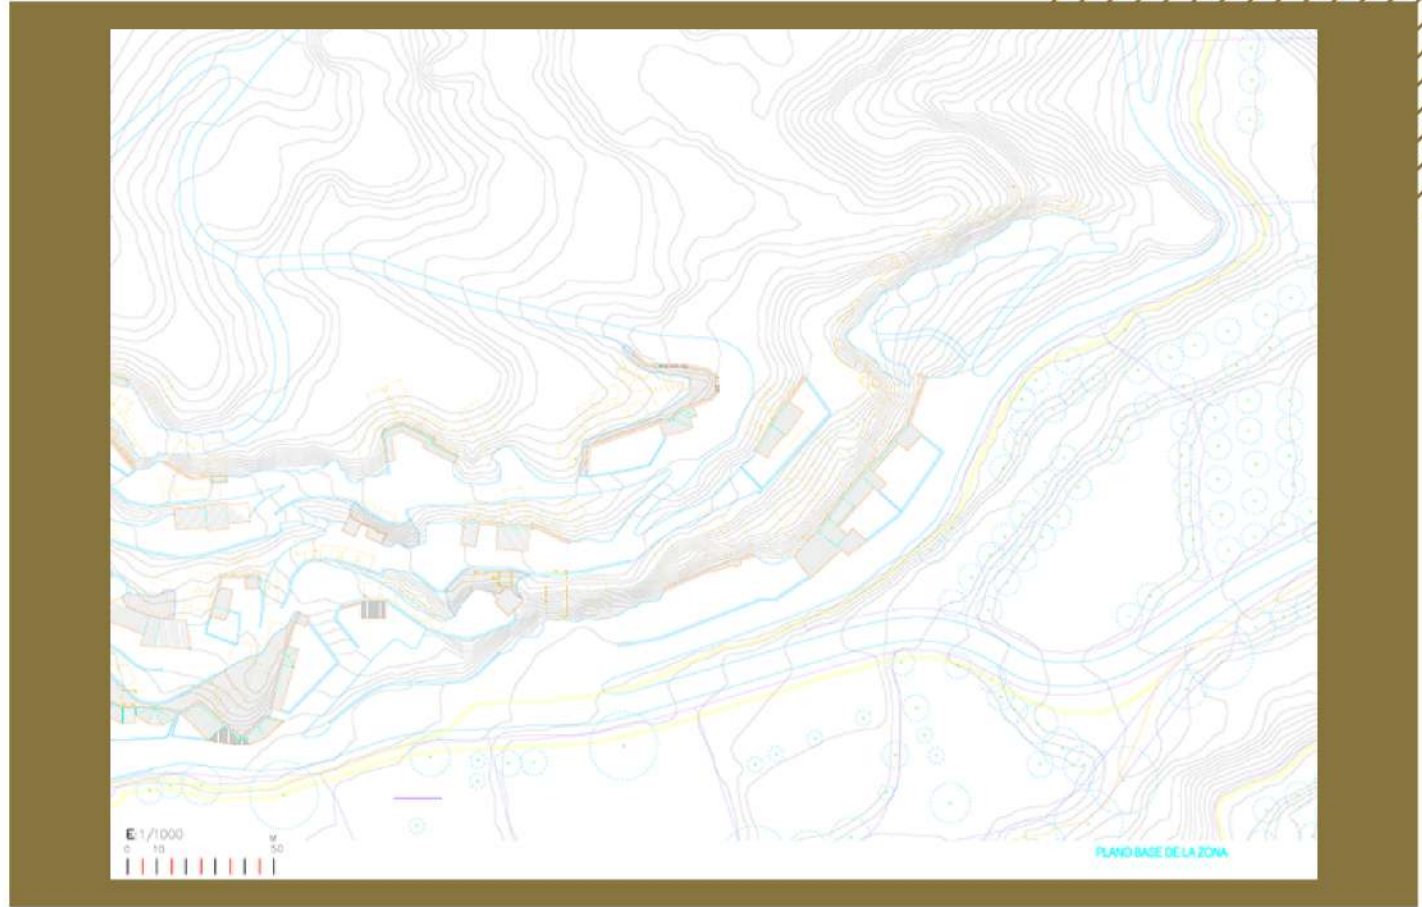

FÁTIMA MOLEÓN GUERRERO
JAVIER RENANDEZ
PROYECTOS I. CURSO 2022-2023. GA

FM
ETSAG

OBJETIVOS

P
R
O
Y
E
C
T
O

01



PAISAJE

02



CONSERVAR LA ESENCIA

03



ALEGRÍA + VIDA

04



FOMENTAR TURISMO

Las cuevas se encuentran actualmente en desuso, siendo estas un elemento histórico muy importante, son el origen de la vida humana y nuestros antepasados. Como objetivo principal tenemos fomentar la visita de estas cuevas, sin dañar demasiado el terreno, fomentando un lugar agradable, lleno de vida y proporcionando una oportunidad nueva al pueblo para crecer, ya que al visitarlo me di cuenta del escaso desarrollo urbanístico.

Los materiales utilizados han sido elegidos para que las estructuras puedan ser montadas y desmontadas, y así no ser muy agresivos.

FÁTIMA MOLEÓN GUERRERO
JAVIER RENANDEZ
PROYECTOS I. CURSO 2022-2023. GA



C
O
R
T
E
S

REFERENCIAS


P
R
O
Y
E
C
T
O



C
O
R
T
E
S

FÁTIMA MOLEÓN GUERRERO
JAVIER RENANDEZ
PROYECTOS I. CURSO 2022-2023. GA





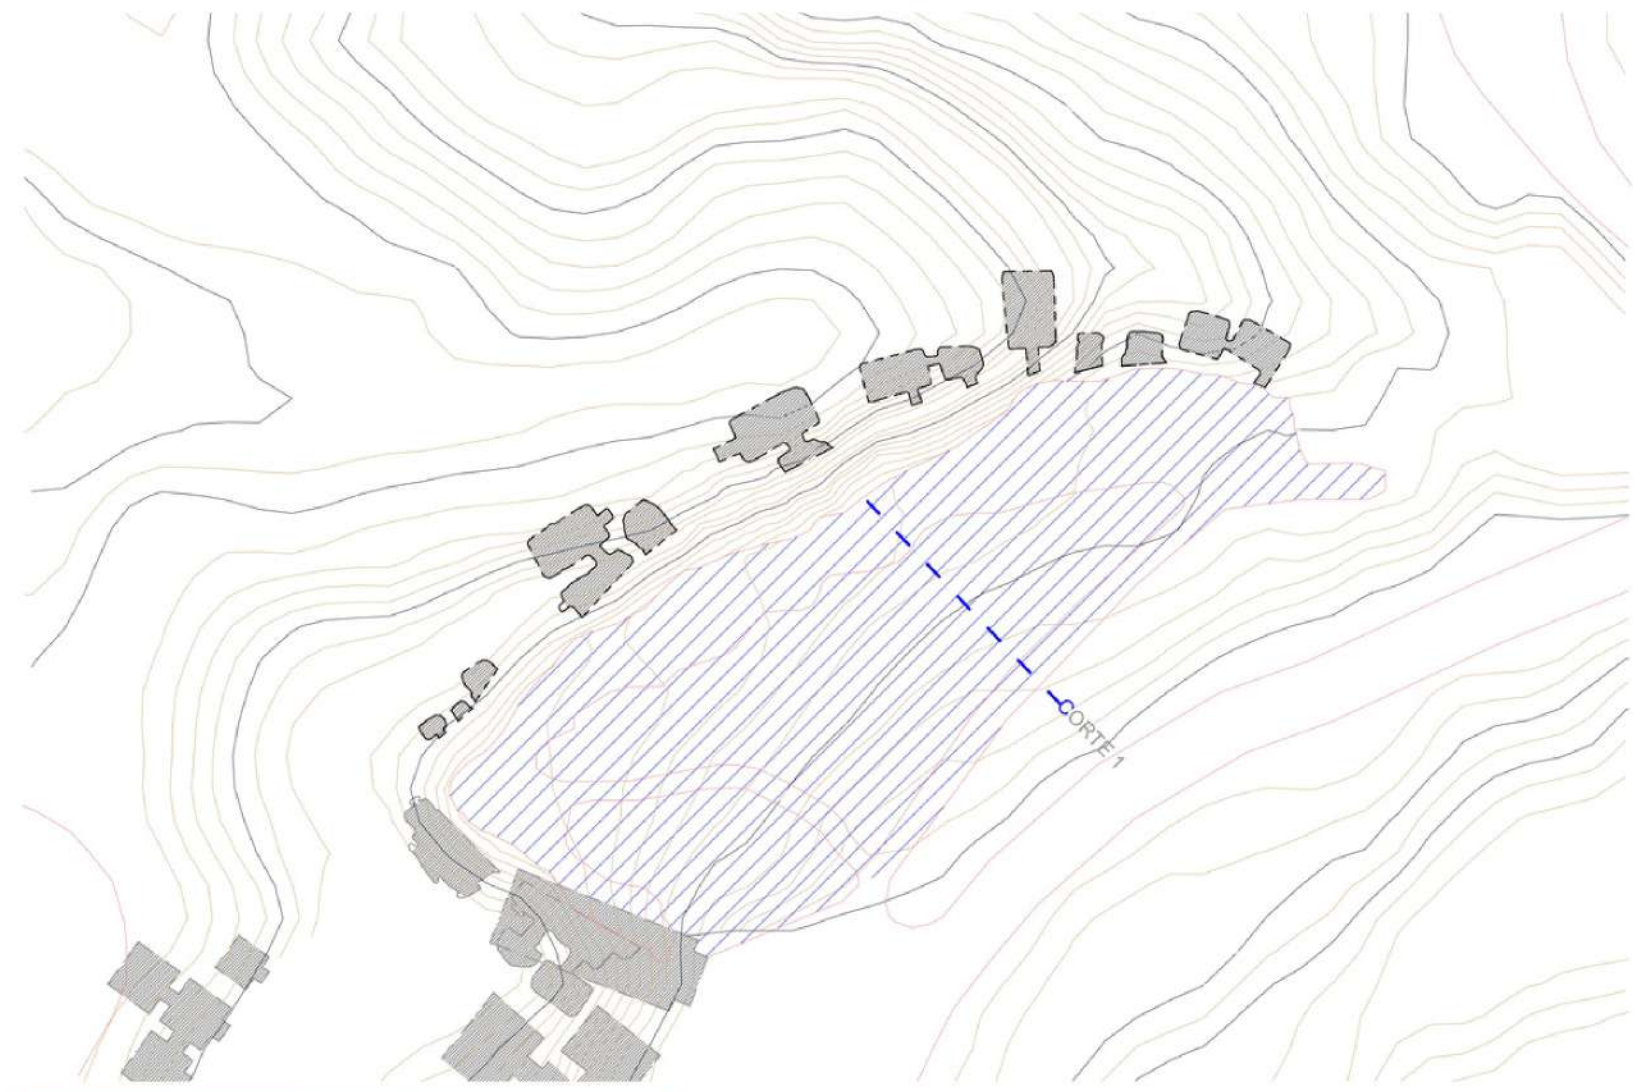

Escala S/N



ORTOFOTO

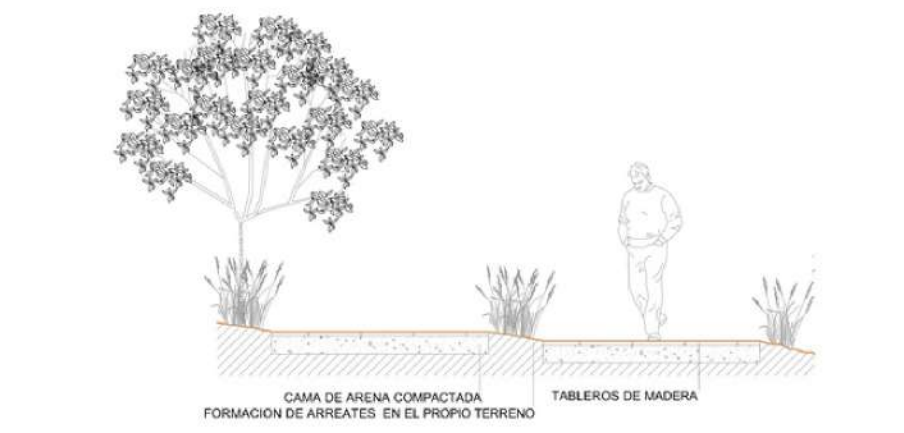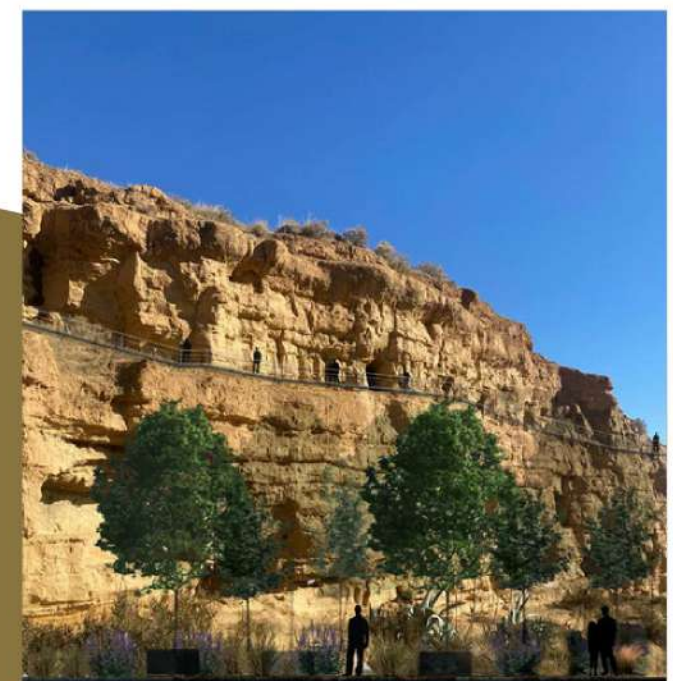


ORTOFOTO

CORTE 1

FÁTIMA MOLEÓN GUERRERO
JAVIER RENANDEZ
PROYECTOS I. CURSO 2022-2023. GA

FM
ETSAG

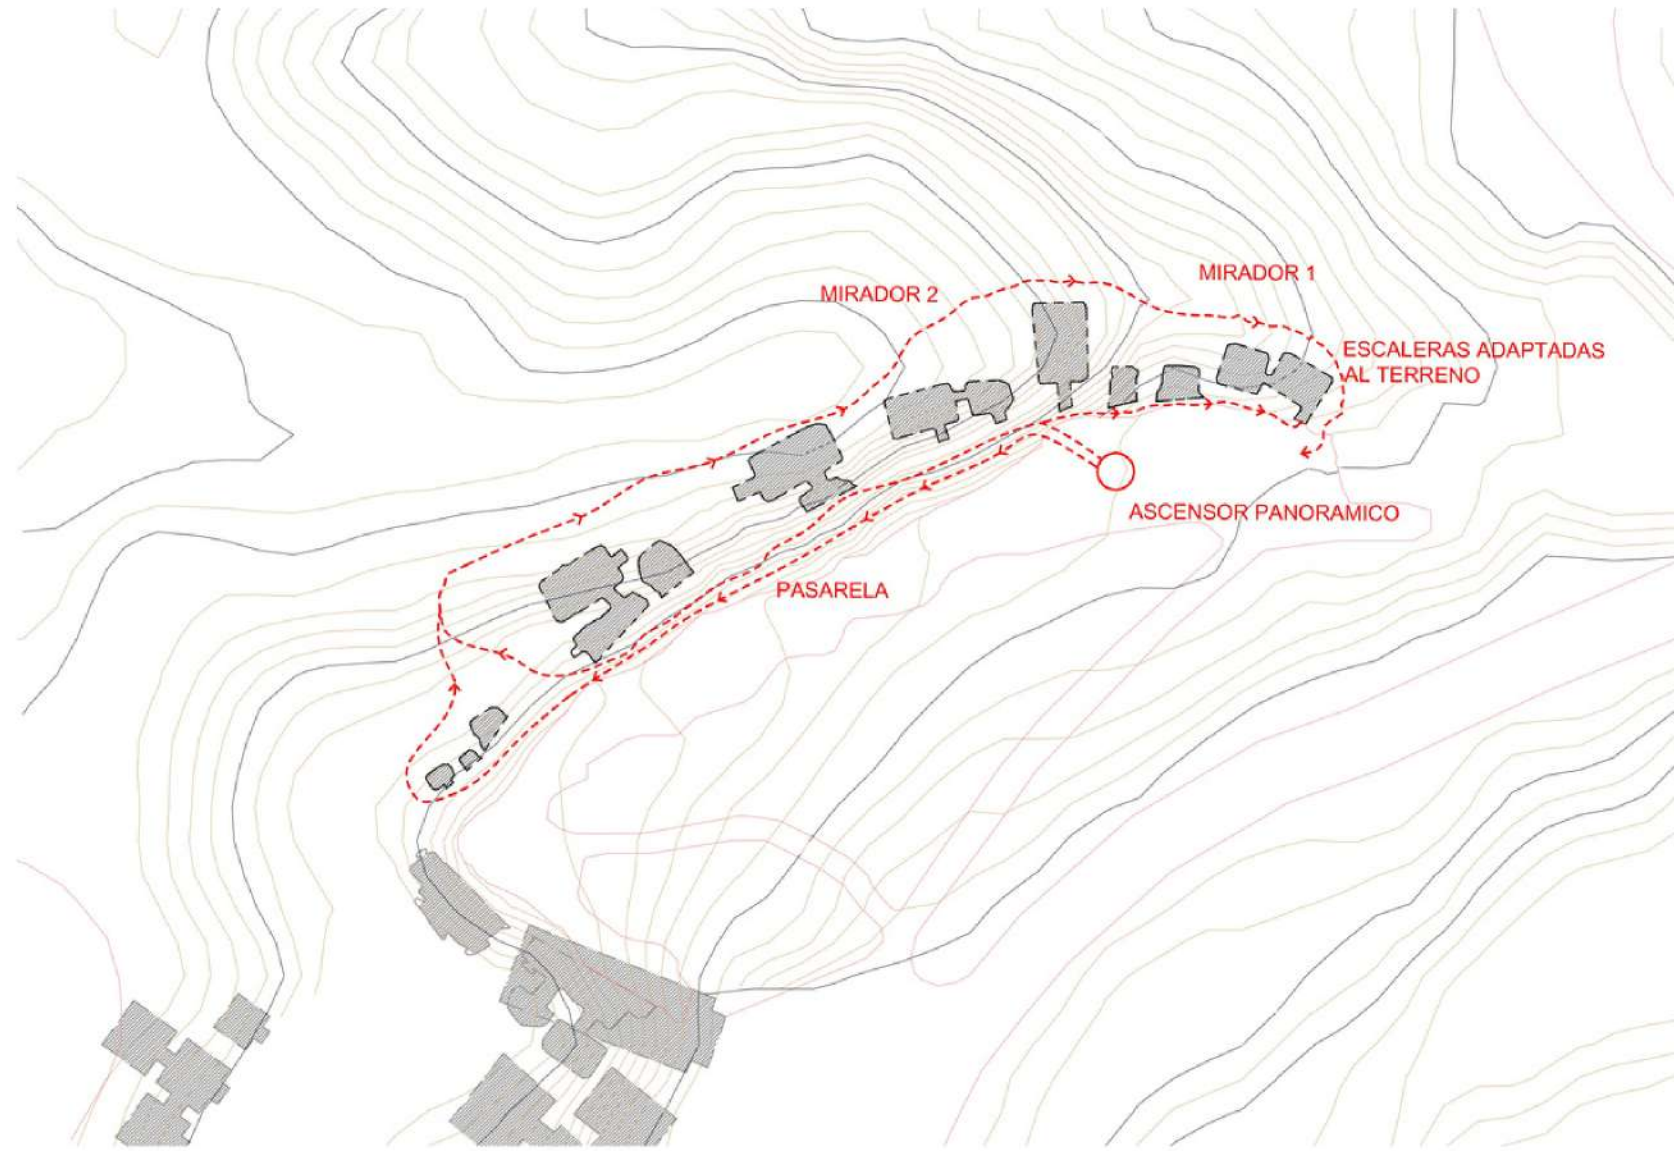


Escala 1/100



ORTOFOTO ASCENSOR PANORÁMICO



ORTOFOTO 2 ASCENSOR PANORÁMICO

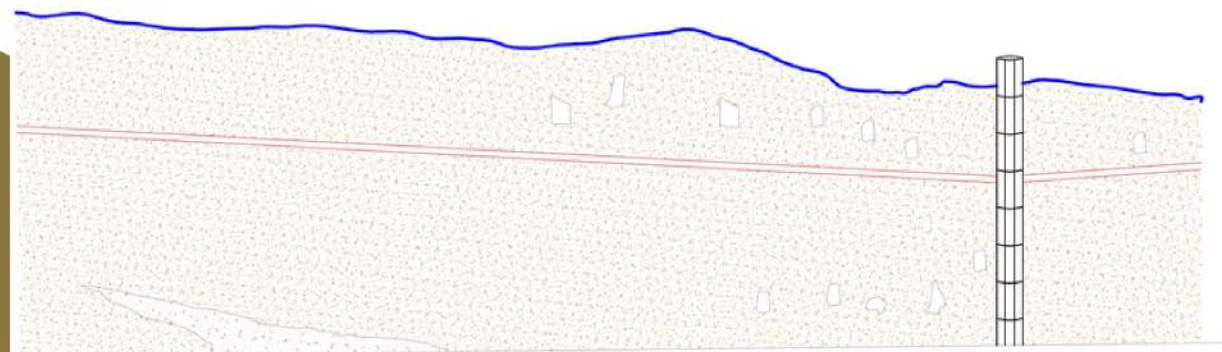



ASCENSOR PANORÁMICO

ALZADO Y DETALLE 1


Escala 1/150

FÁTIMA MOLEÓN GUERRERO
JAVIER RENANDEZ
PROYECTOS I. CURSO 2022-2023. GA



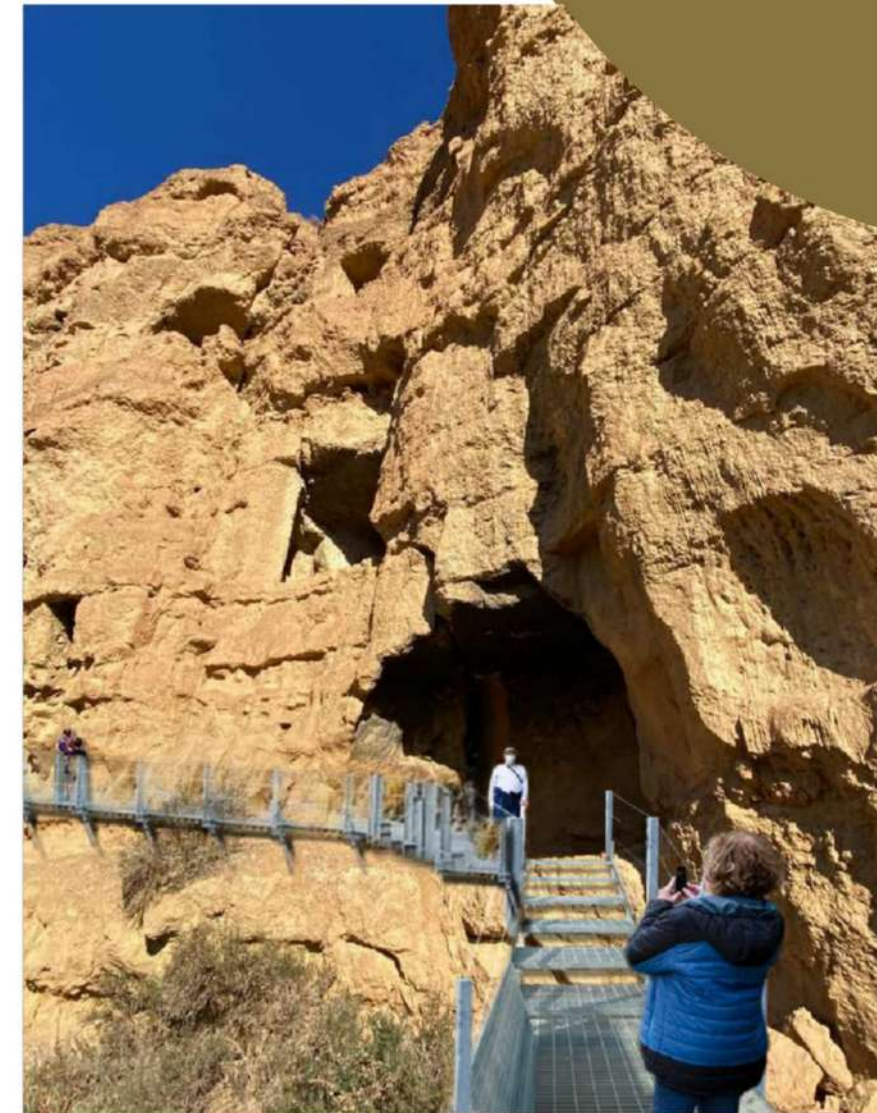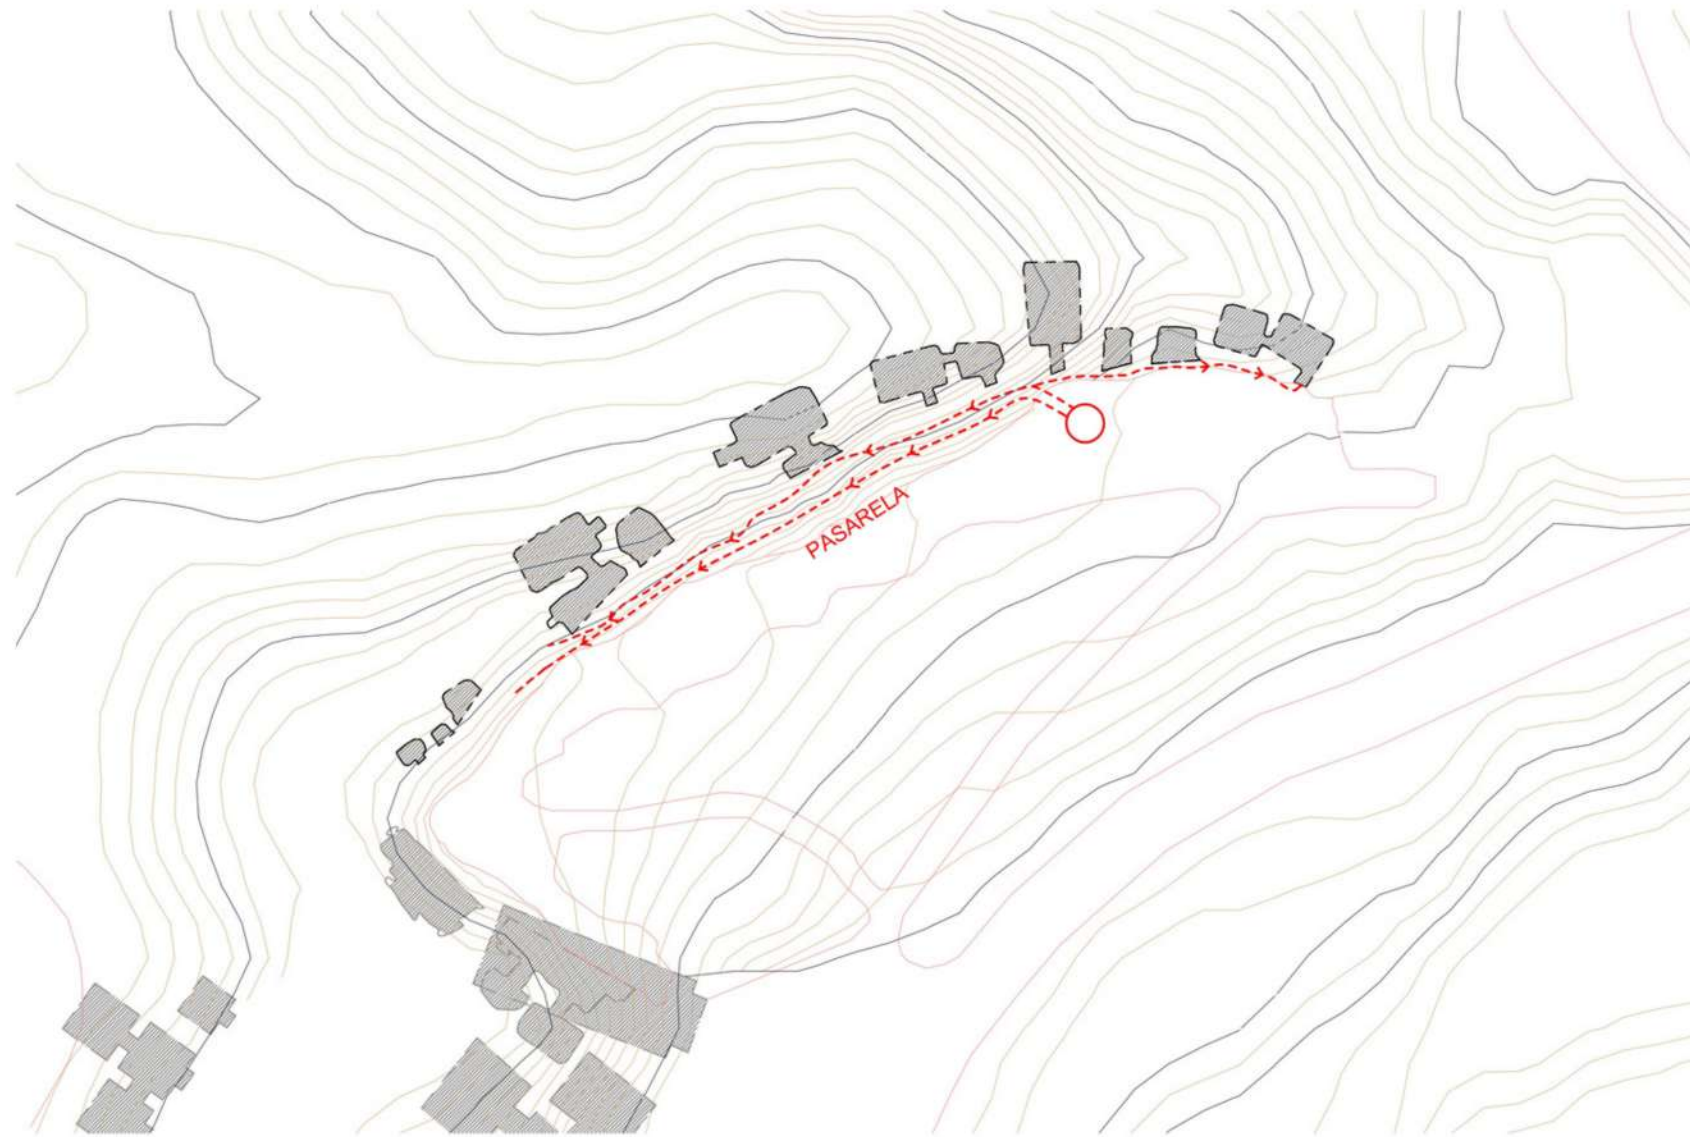

ORTOFOTO PASARELA

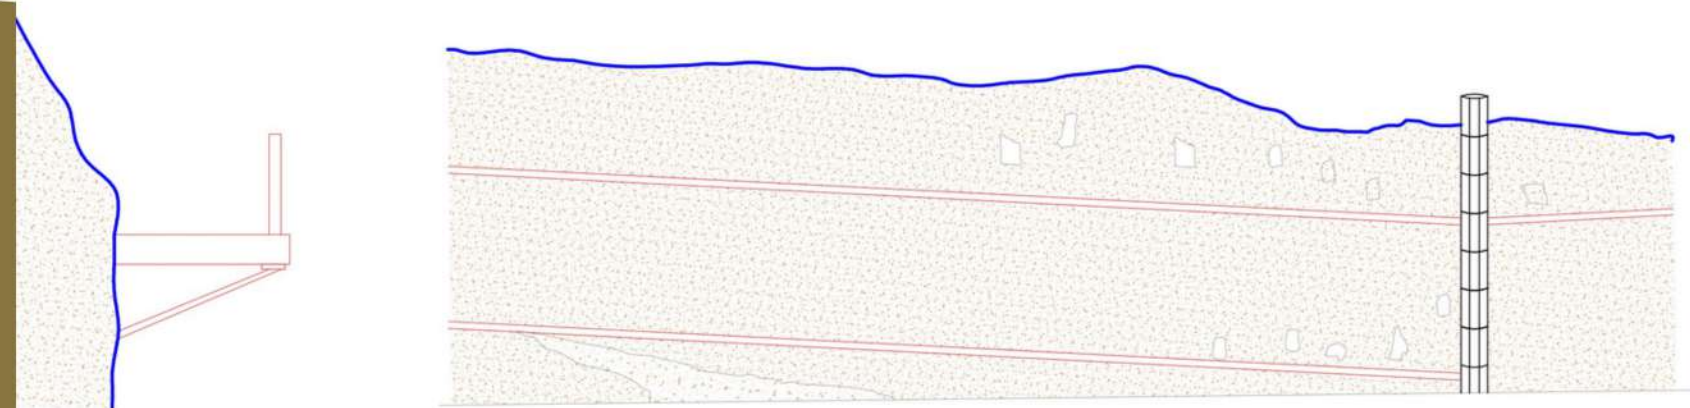

DETALLE PASARELA METÁLICA CON PLATAFORMA TRAMEX

Escala 1/20


ALZADO 1

Escala 1/150

FÁTIMA MOLEÓN GUERRERO
JAVIER RENANDEZ
PROYECTOS I. CURSO 2022-2023. GA



MIRADORES

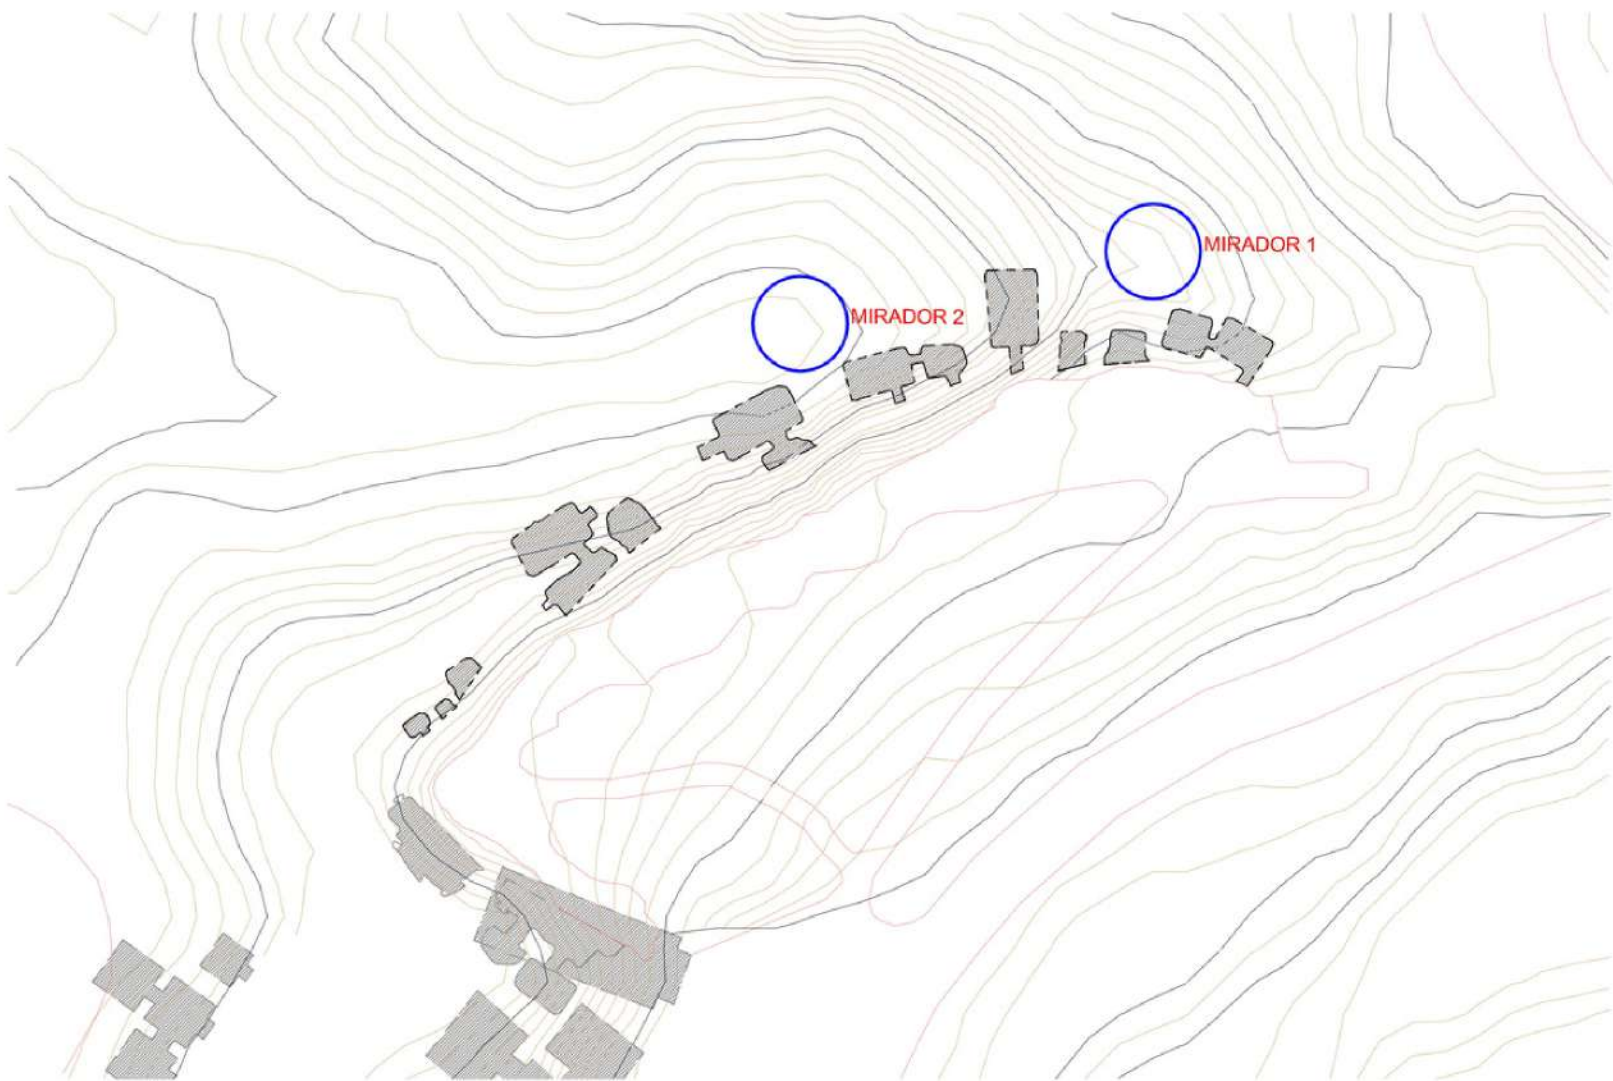

ORTOFOTO MIRADOR 1




ORTOFOTO MIRADOR 2 VISTA 1




ORTOFOTO MIRADOR 2 VISTA 2

FÁTIMA MOLEÓN GUERRERO **FM**
JAVIER RENANDEZ ETSAG
PROYECTOS I. CURSO 2022-2023. GA


SECCIONES

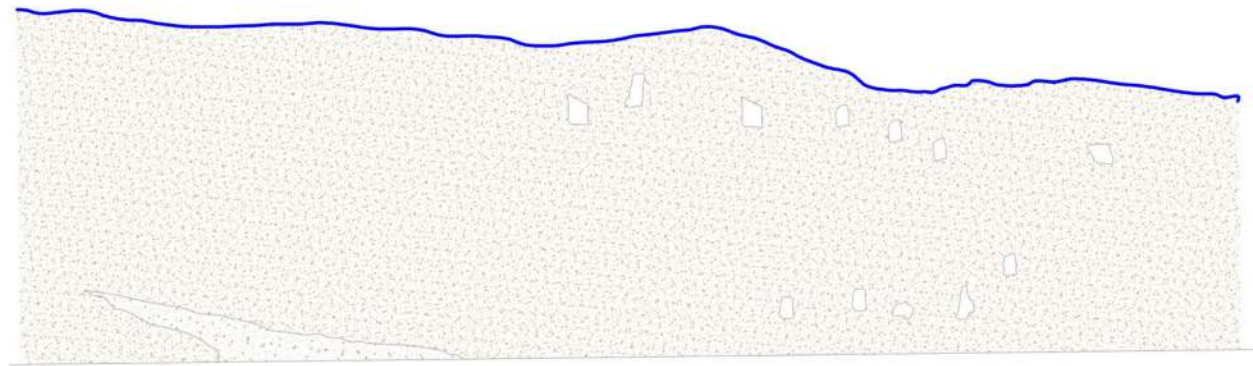


ALZADO 1
Escala 1/150

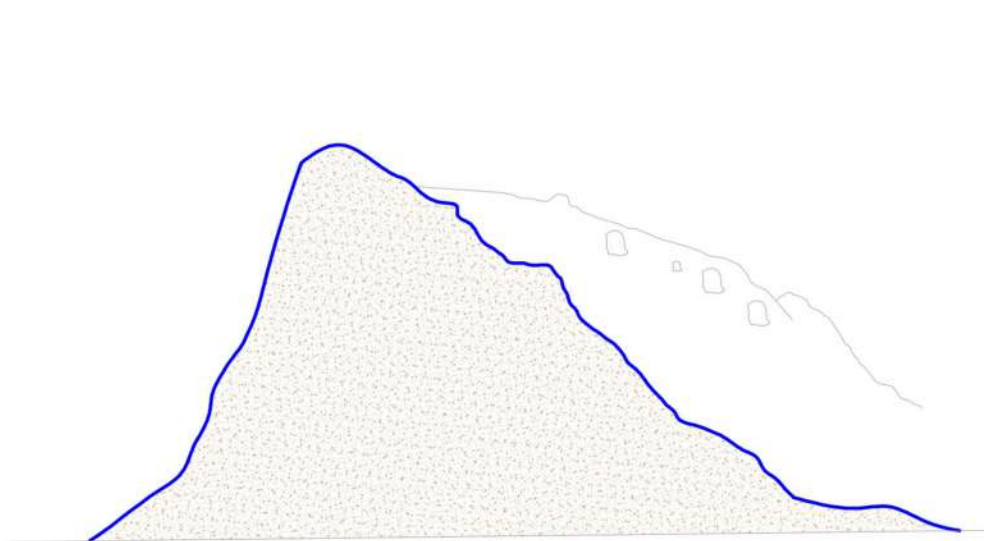

CORTE 1
Escala 1/150

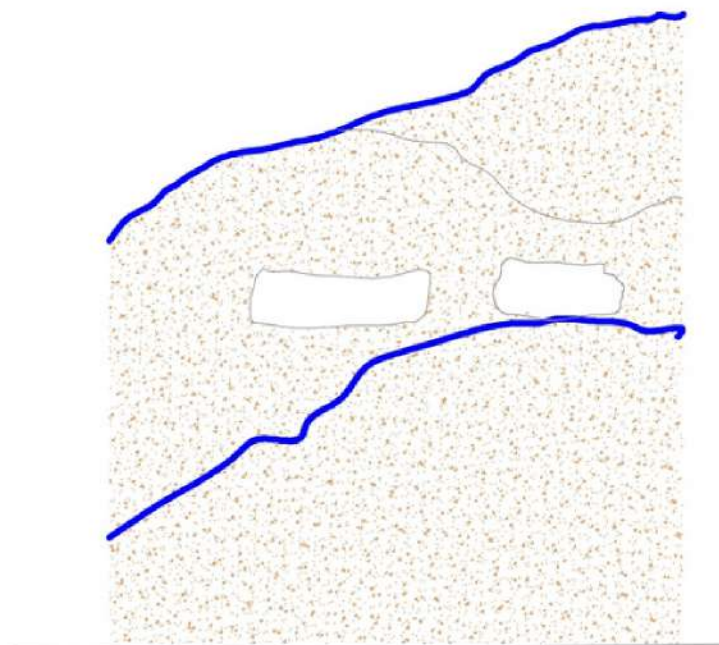

ALZADO 2
Escala 1/150

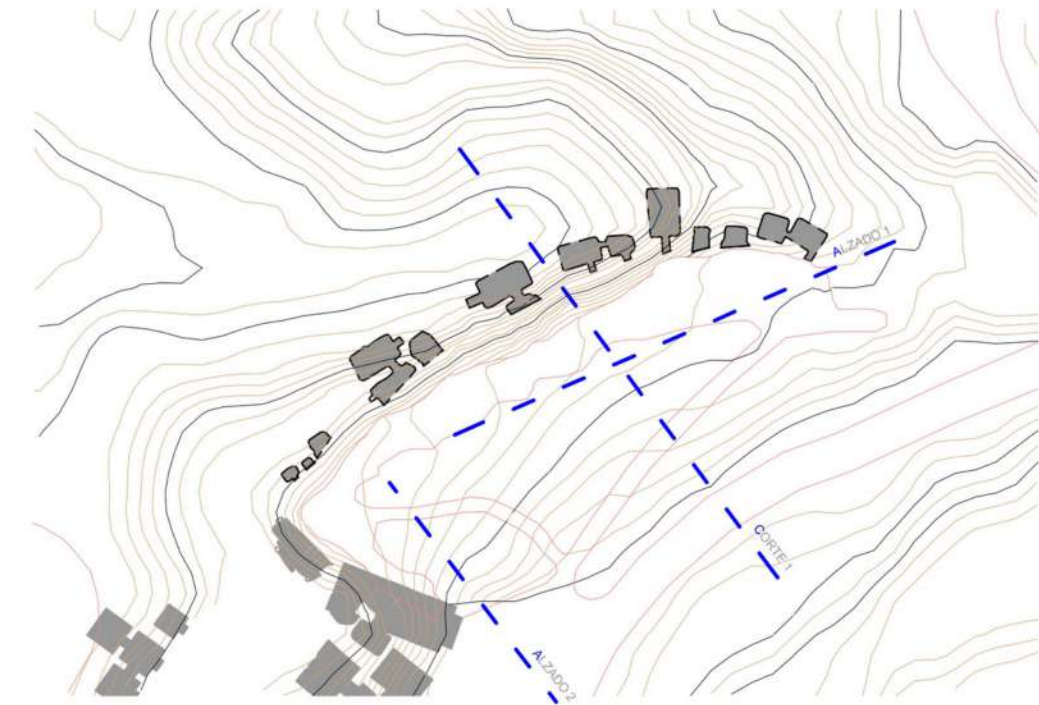

FÁTIMA MOLEÓN GUERRERO **FM**
JAVIER RENANDEZ ETSAG
PROYECTOS I. CURSO 2022-2023. GA