


ALZADO LATERAL DEL LUGAR A INTERVENIR

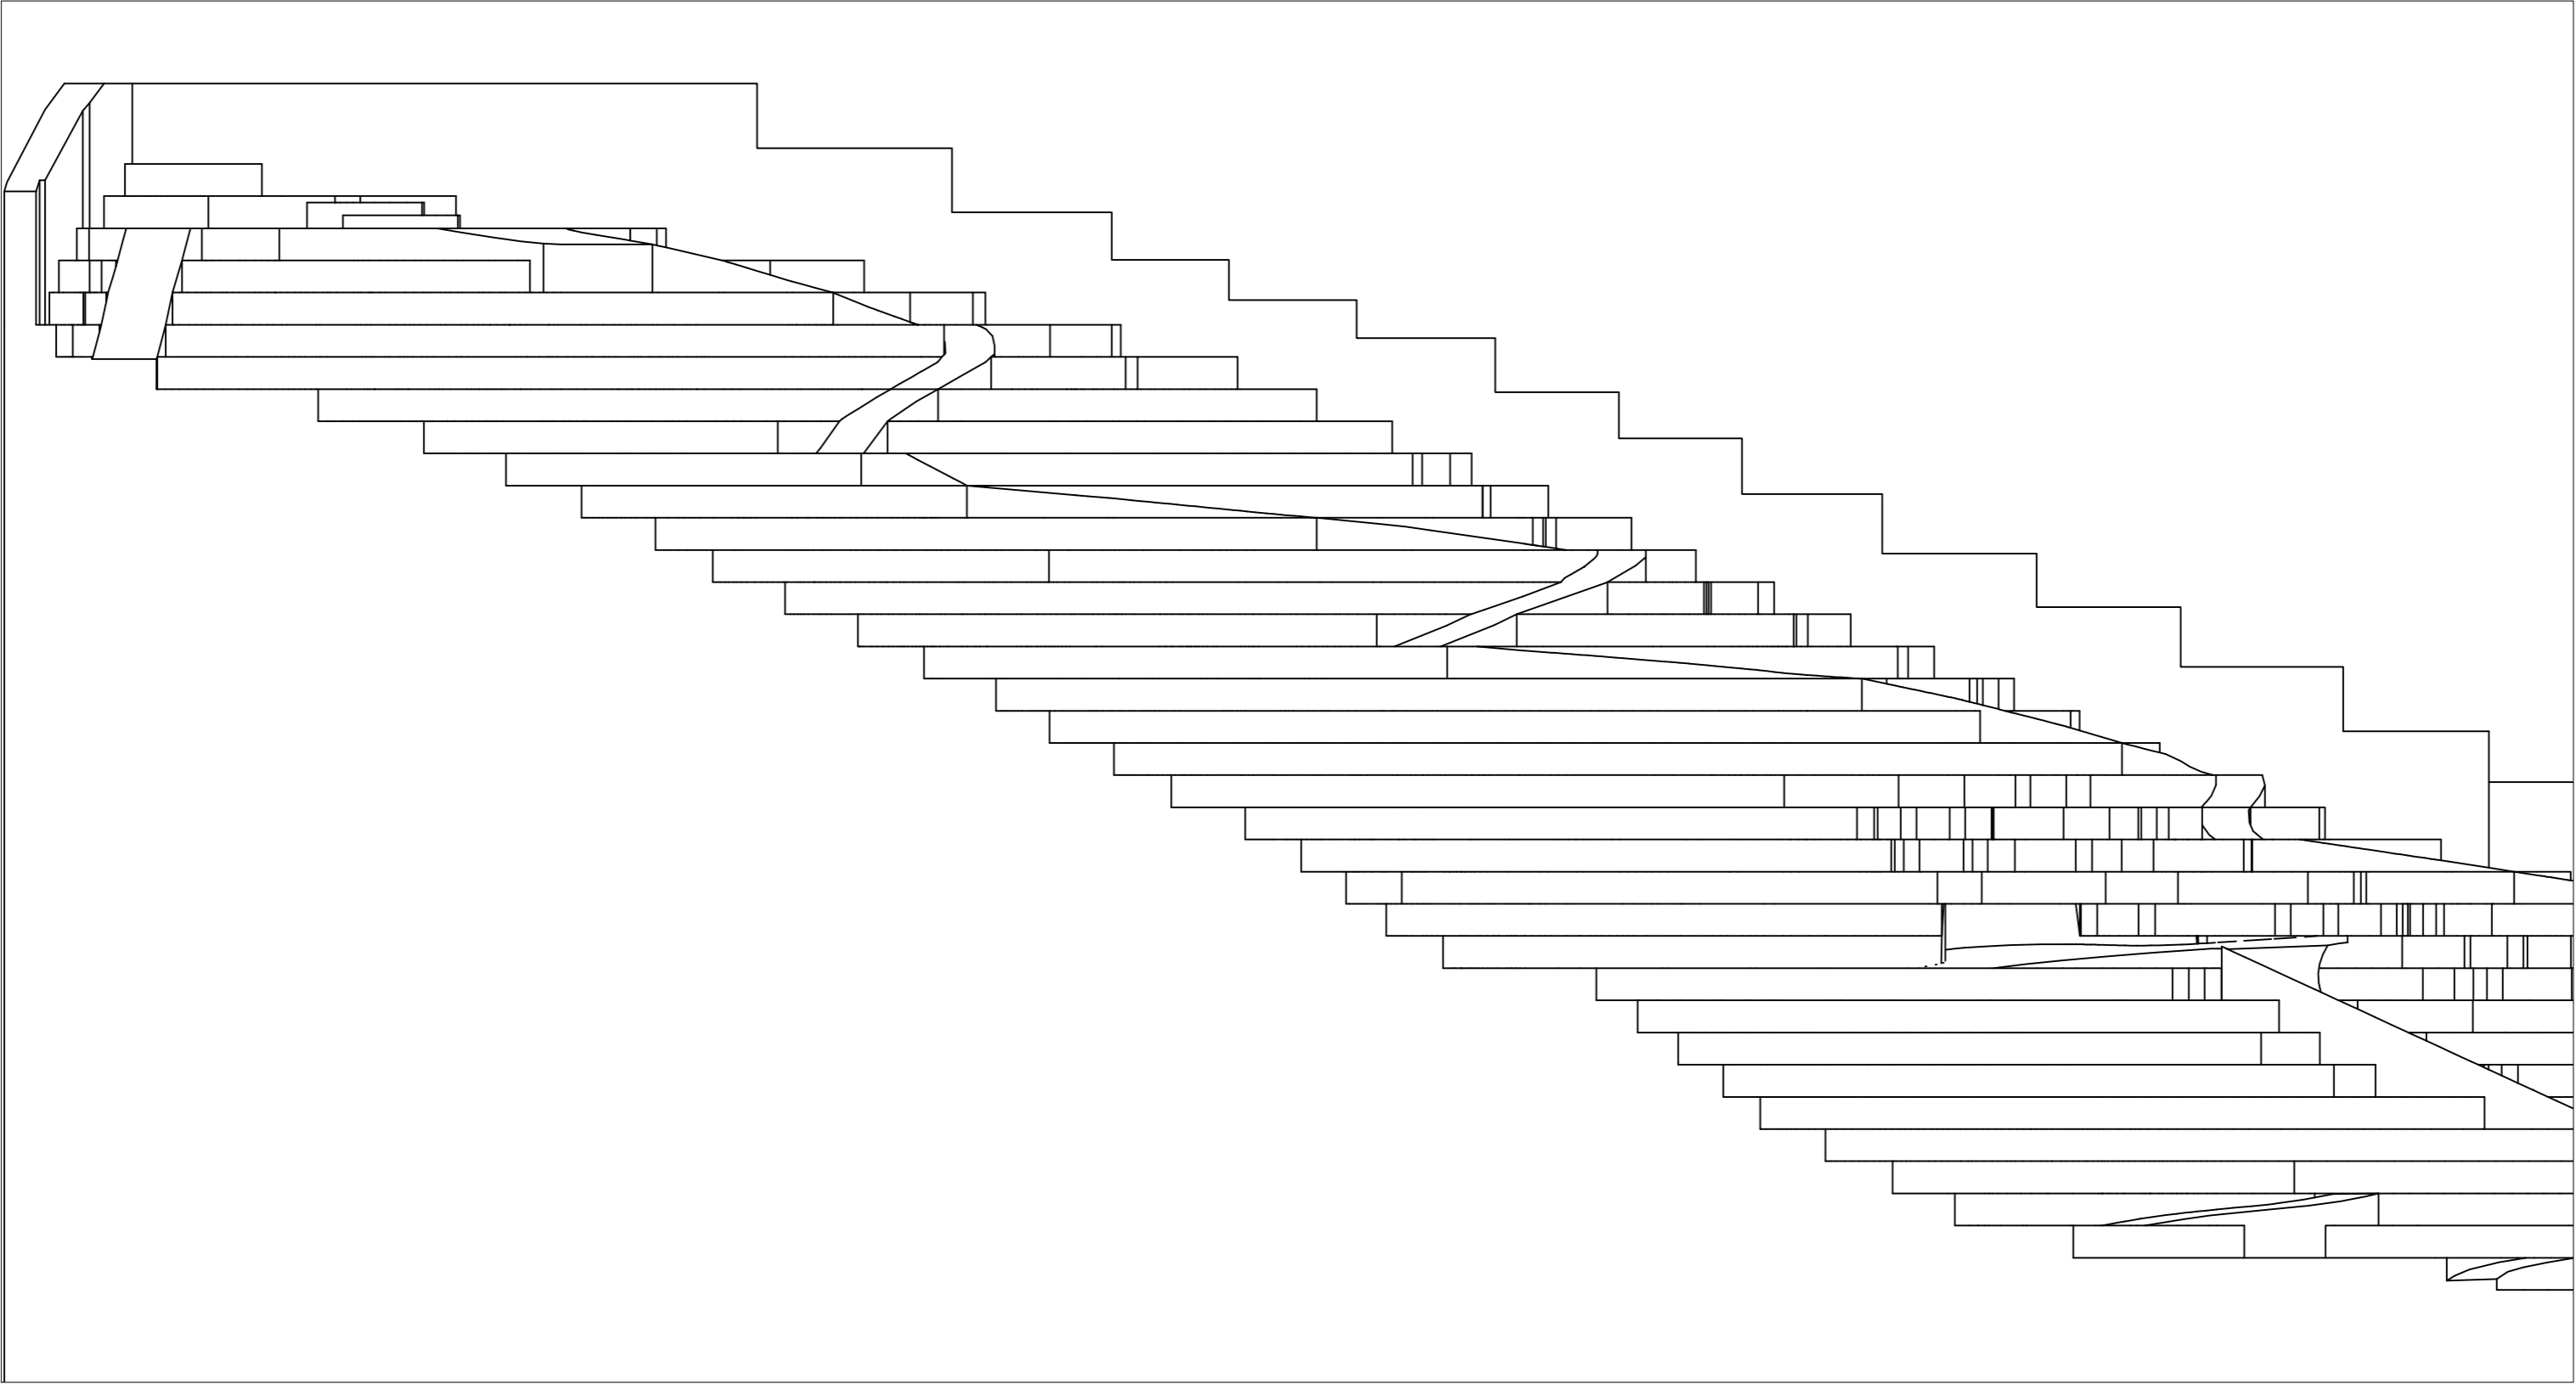

E 1:200