


- ① VENTANA DE VIDRIO
- ② MATERIAL AISLANTE
- ③ CAPA IMPERMEABILIZANTE
- ④ LUCERNARIO DE VIDRIO
- ⑤ TARIMA FLOTANTE DE MADERA TRATADA
- ⑥ PIEDRA NATURAL
- ⑦ LOSA DE HORMIGÓN ARMADO COMO CUBIERTA
- ⑧ ALFEIZAR DE PIEDRA ARTIFICIAL
- ⑨ MARCO Y VENTANA DE PINO DE FLANDES
- ⑩ LISTON TAPAJUNTAS
- ⑪ ENLUCIDO DE YESO

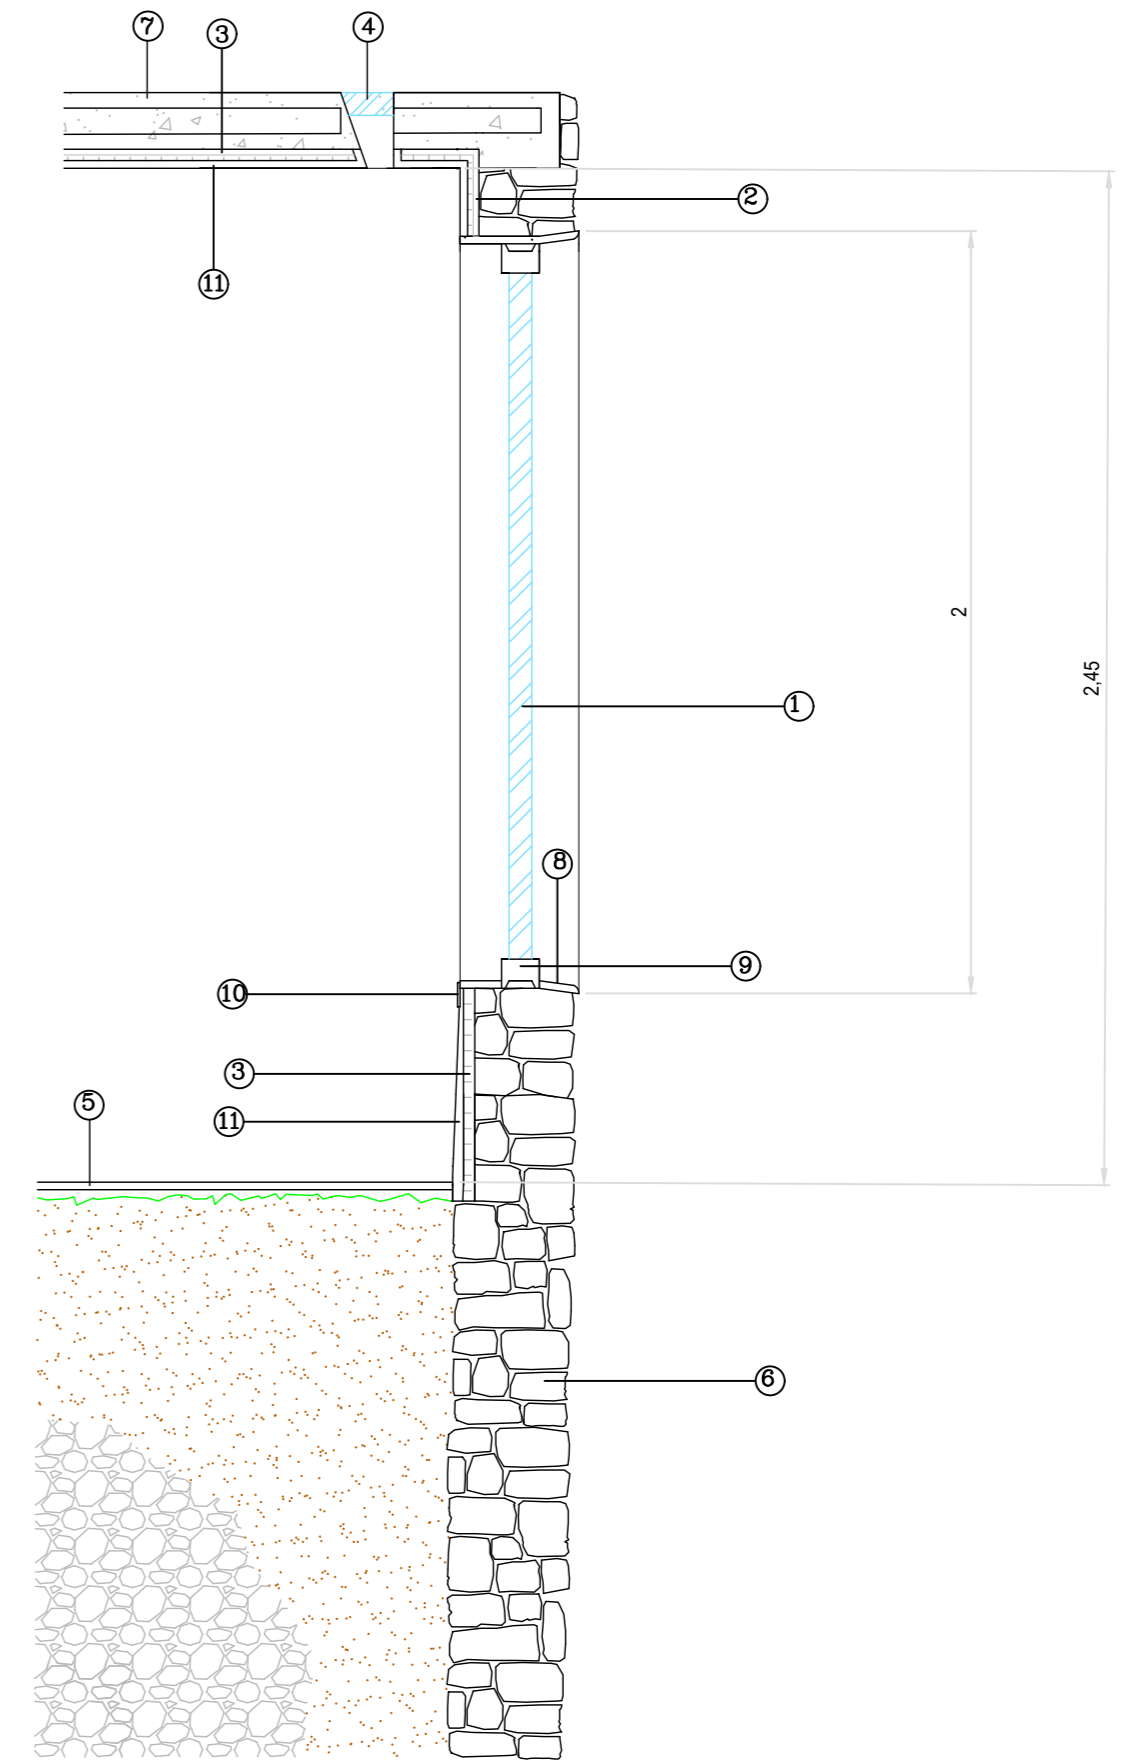

SECCIÓN CONSTRUCTIVA I	ESCALA 1:20	PLANO 9/10
PROYECTOS II	ÁNGEL DEL RÍO MONTORO	
GRUPO B	PROFESOR: JAVIER FERNÁNDEZ	