
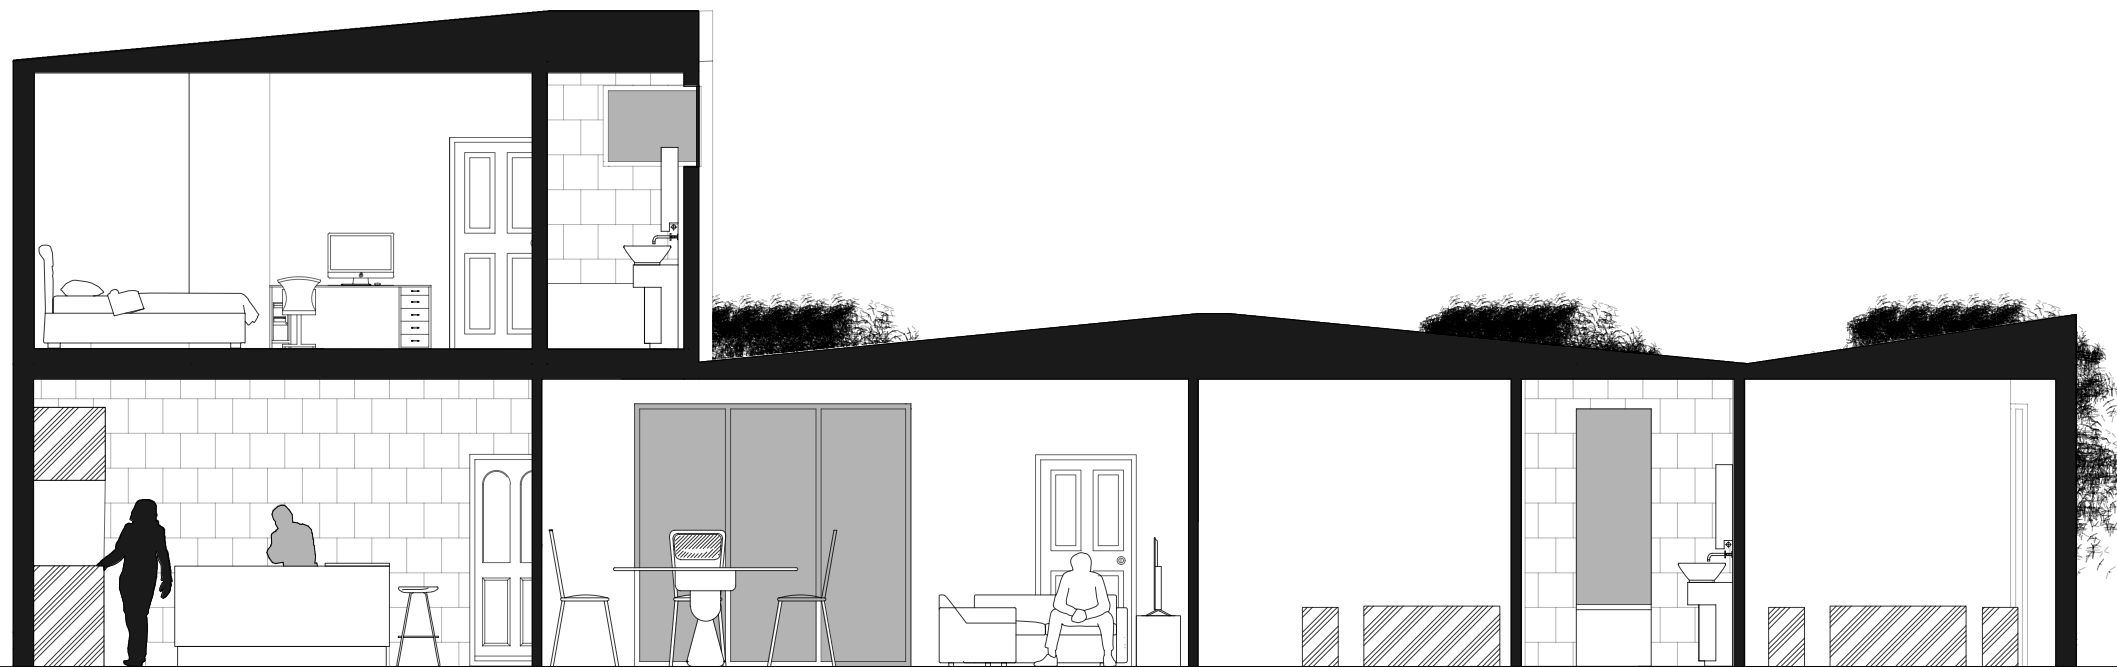


"El presente documento es copia de su original del que es autor el Arquitecto IVÁN FALTOYANO GUEDES. Su utilización total o parcial, así como cualquier reproducción o cesión a terceros, requerirá la previa autorización expresa del autor, quedando en todo caso prohibida cualquier modificación unilateral del mismo."

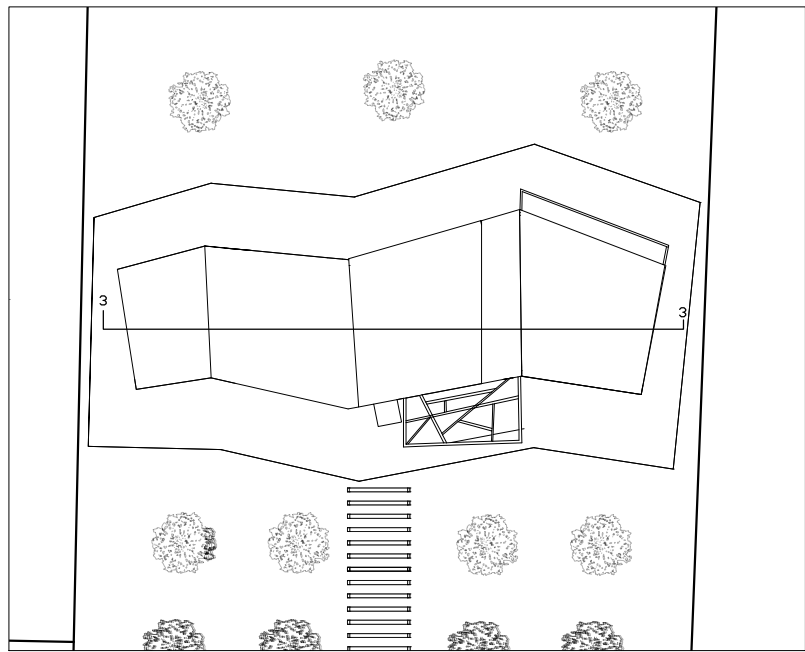

PROYECTOS 2	PROFESOR: JAVIER FERNANDEZ	SECCION 3-3'' SECCION LONGITUDINAL	
0 0.5 1 2	ALUMNO SERGIO PEINADO	ESCALA / FORMATO 1:75/ A3	PLANO N° 0