




SECCIÓN 2-2' CUEVA 3

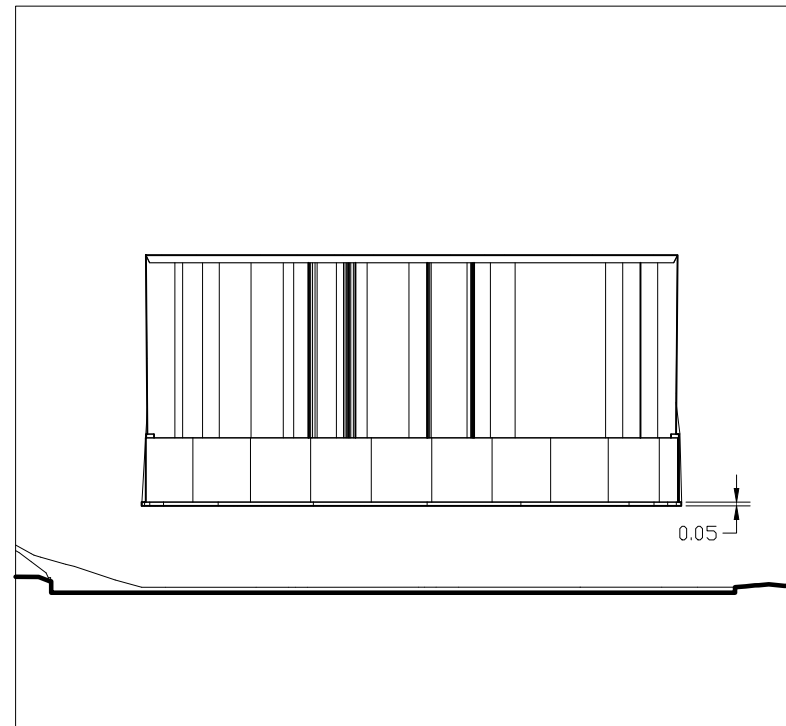


ALZADO CUEVA 3

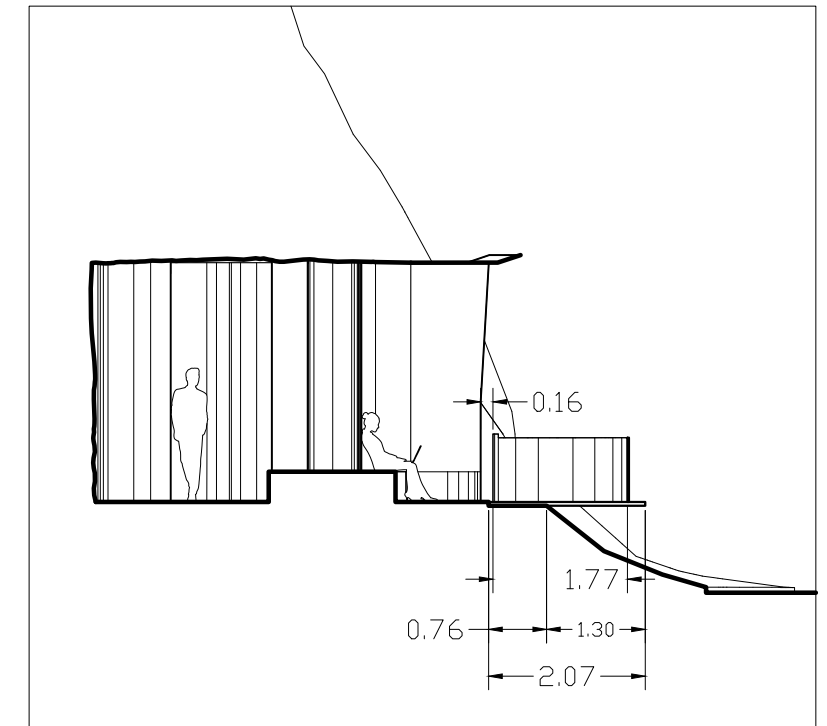


SECCIÓN 1-1' CUEVA 3

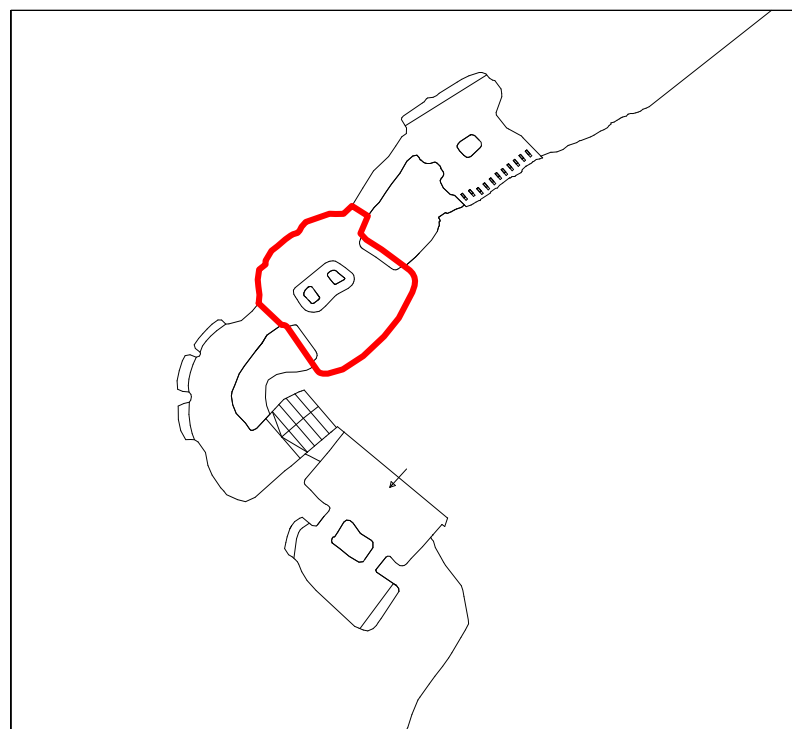

PLANO DE SITUACIÓN

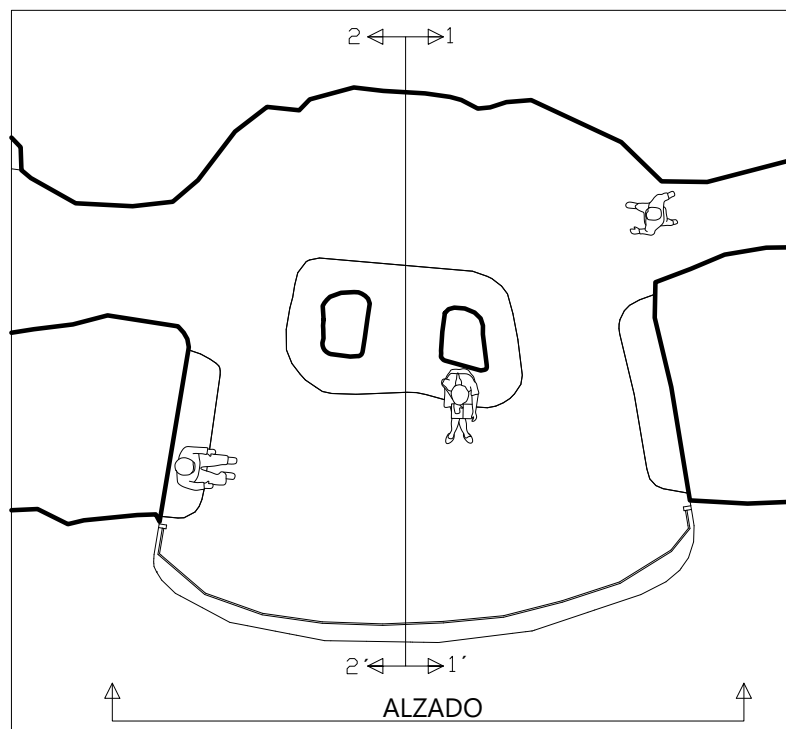

PLANTA CUEVA 3

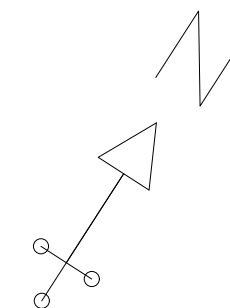

ESCALA 1:100

