


ALZADO ESTE

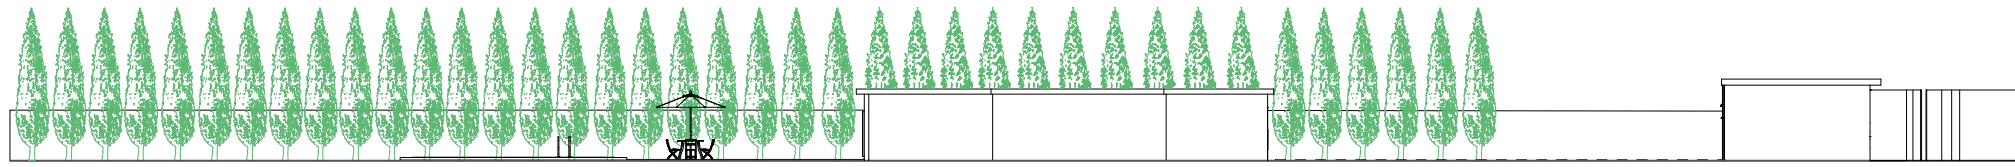

ALZADO OESTE

E= 1:300

