




La pérgola que los conecta tamiza el soleamiento directo y genera un patio entre ambos volúmenes que, mediante unas correderas permite cerrarlo e integrarlo privadamente al área de meditación.

PLANTA CUBIERTAS

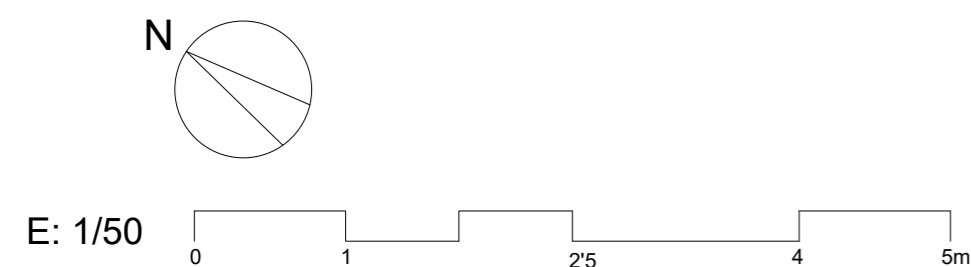

PLANO CUBIERTAS	ESCALA 1:50	PLANO 5/9
PROYECTOS II	LLUÍS CAPÓ RAMON	
GRUPO B	PROFESOR: JAVIER FERNÁNDEZ	