



# SECCIONES LONGITUDINALES DE SOTANO/ZONA DE INTERES DE CASA


E 1:35

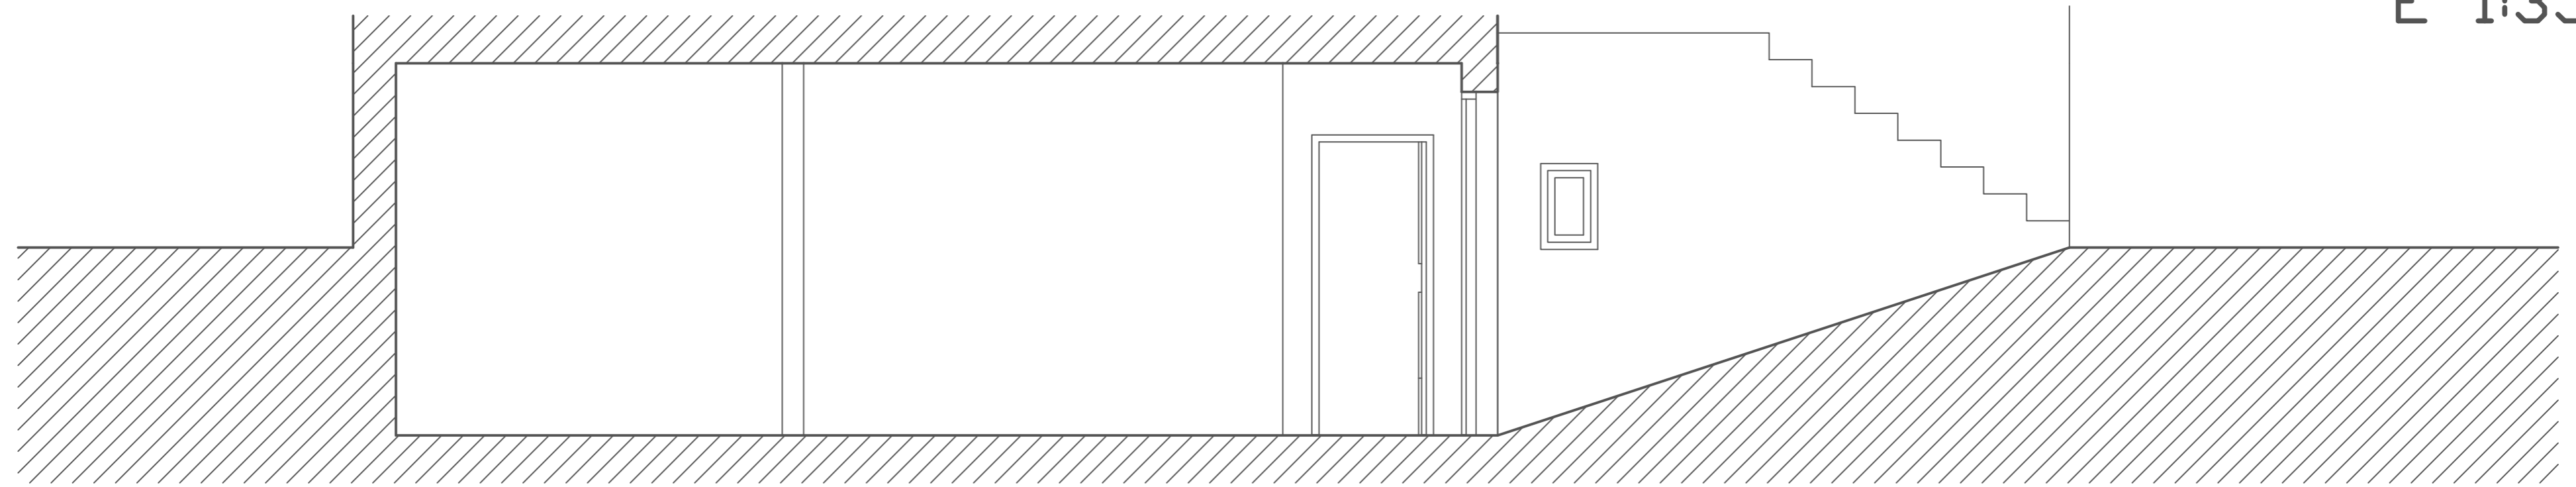

SECCION K-L

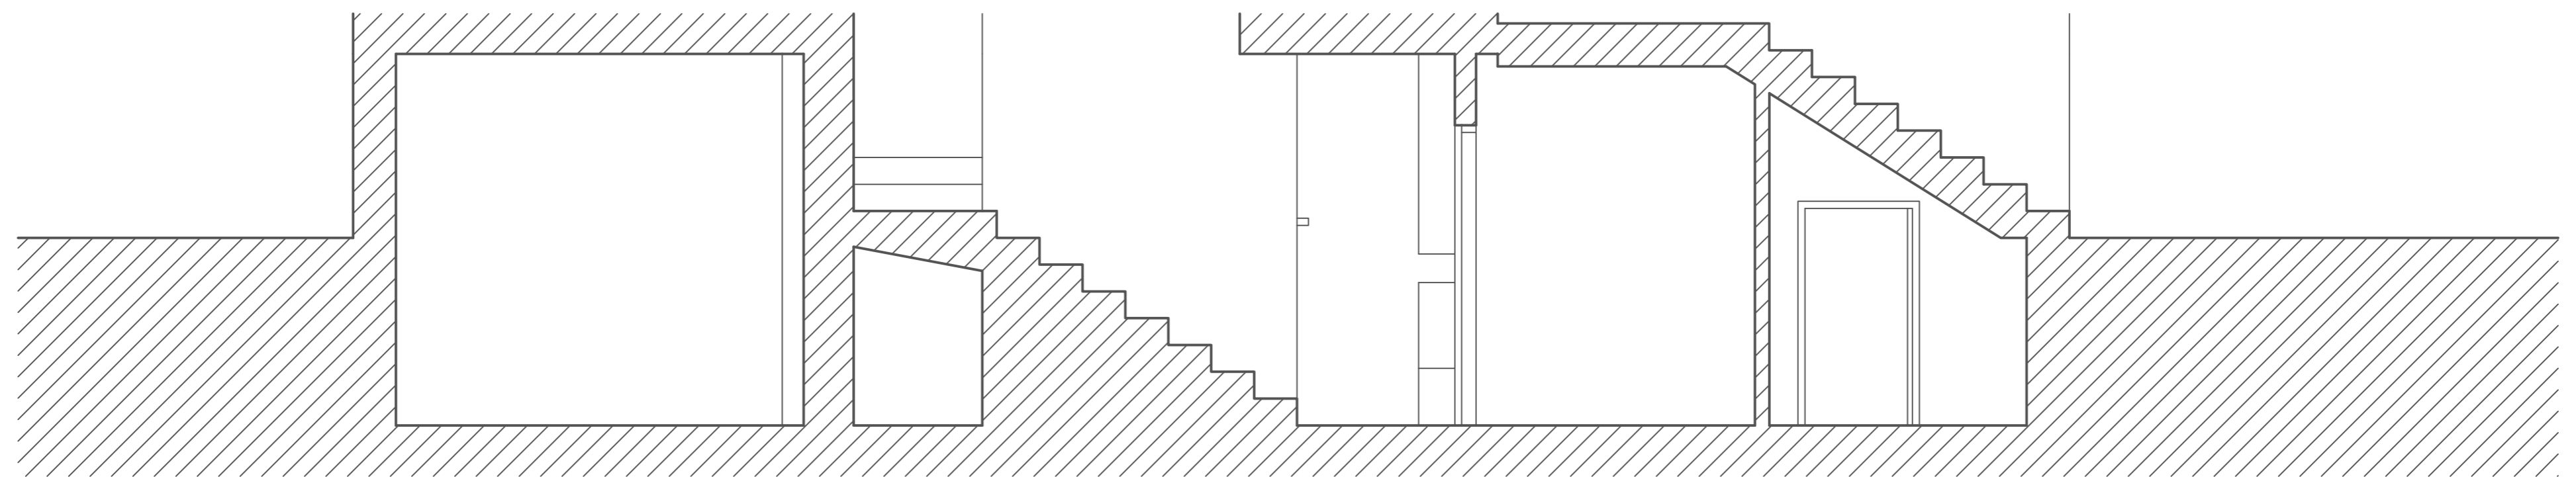

SECCION M-N

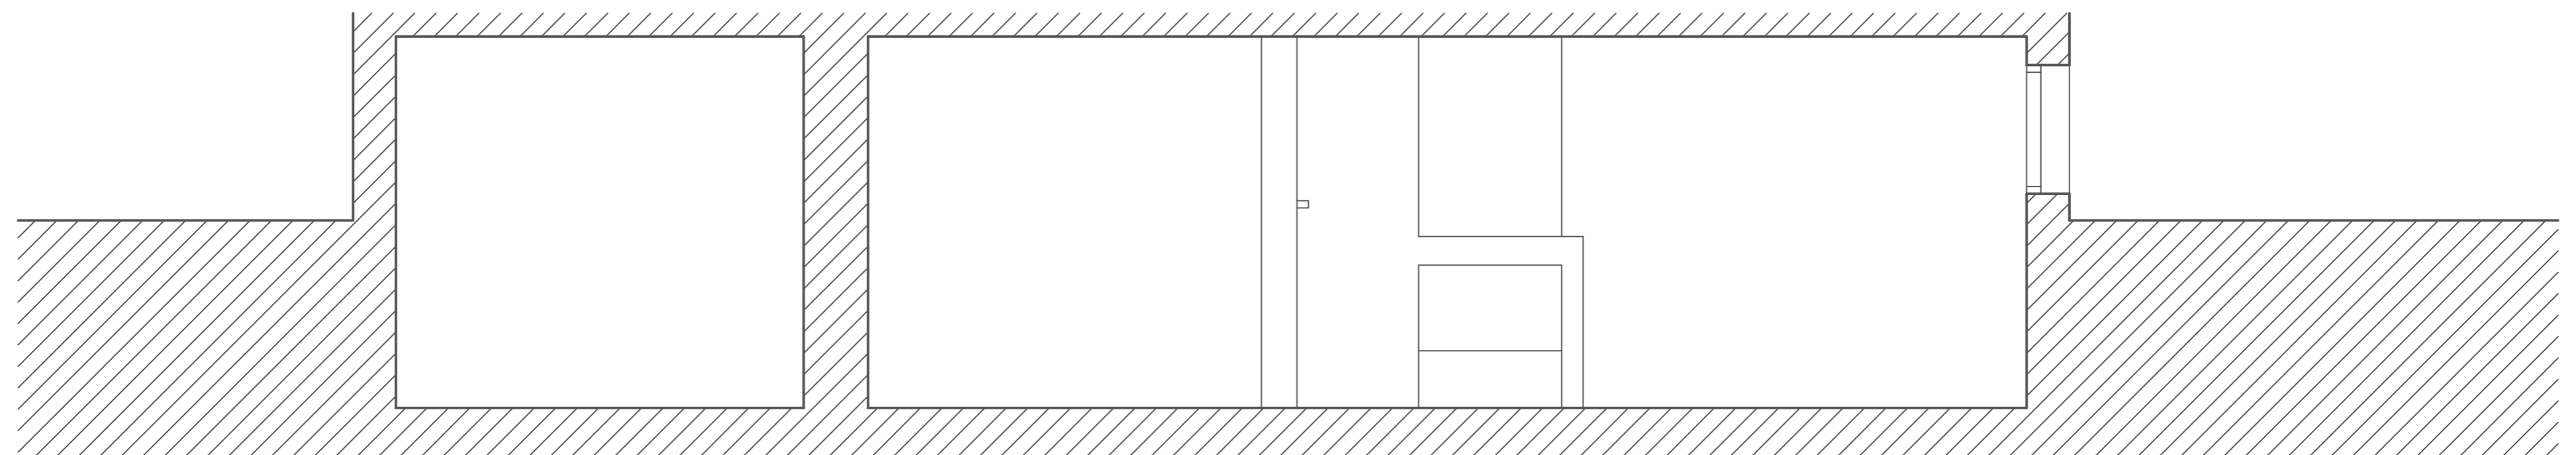

SECCION N-P