

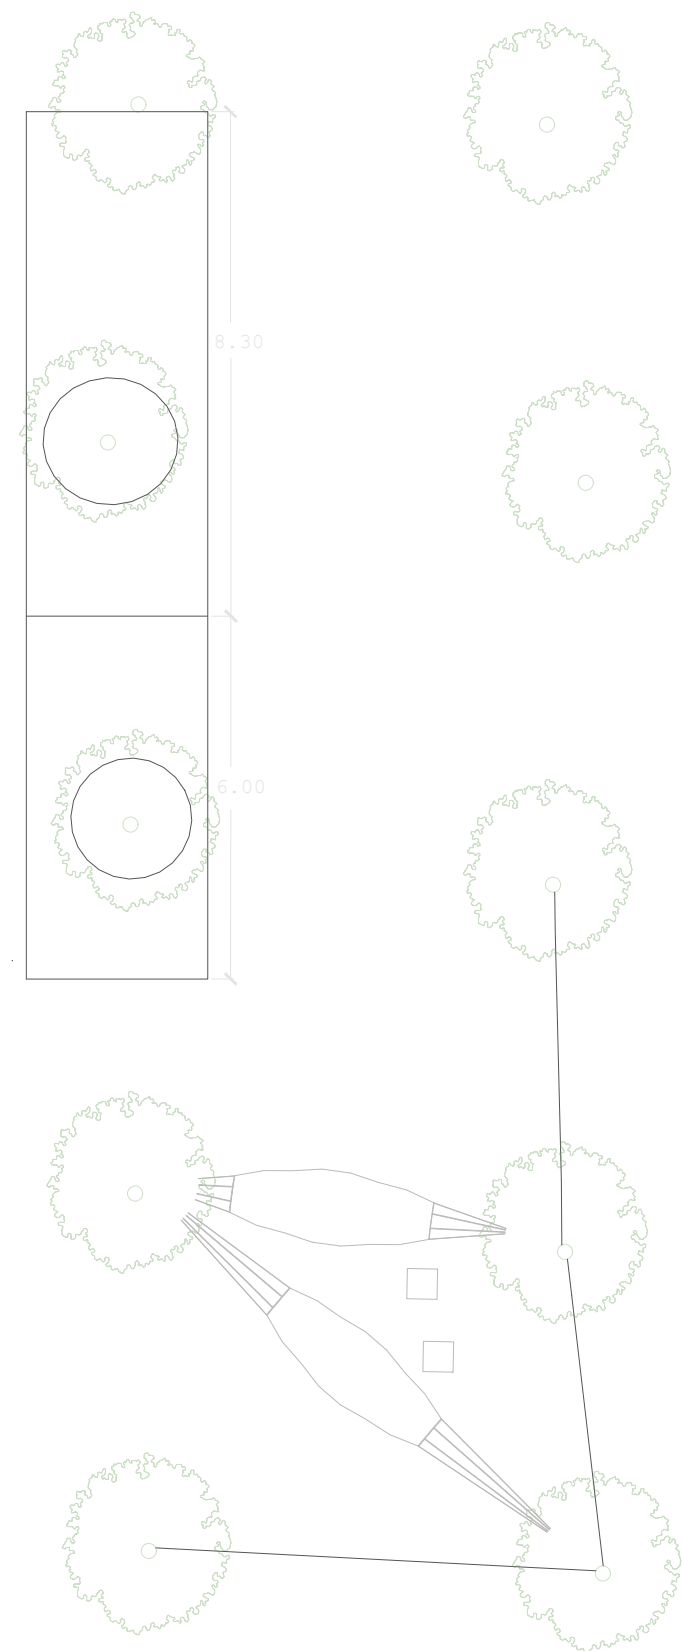


PLANTA DE LA PROPUESTA

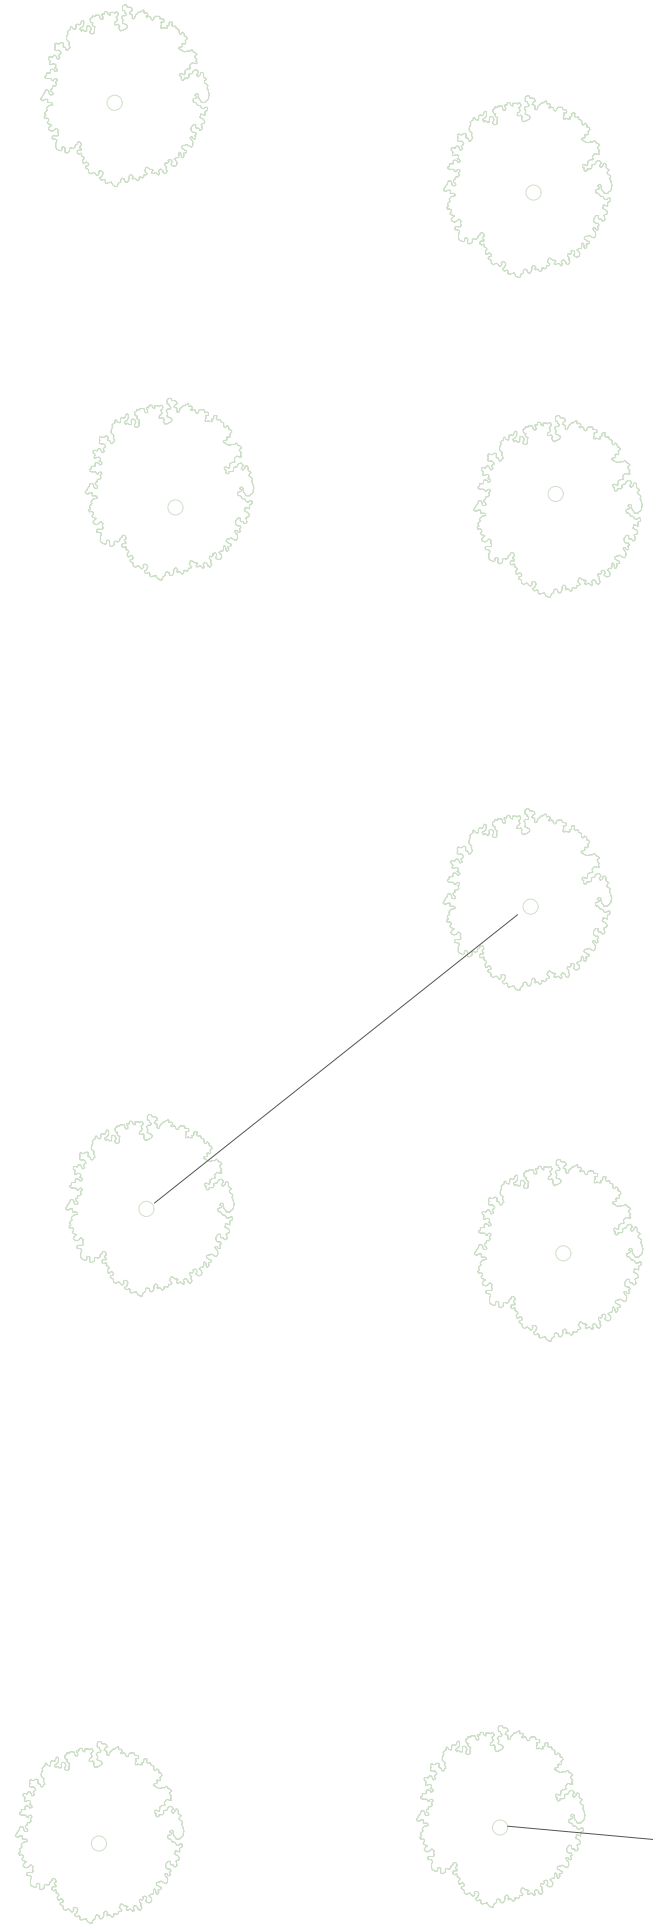

E=1:125

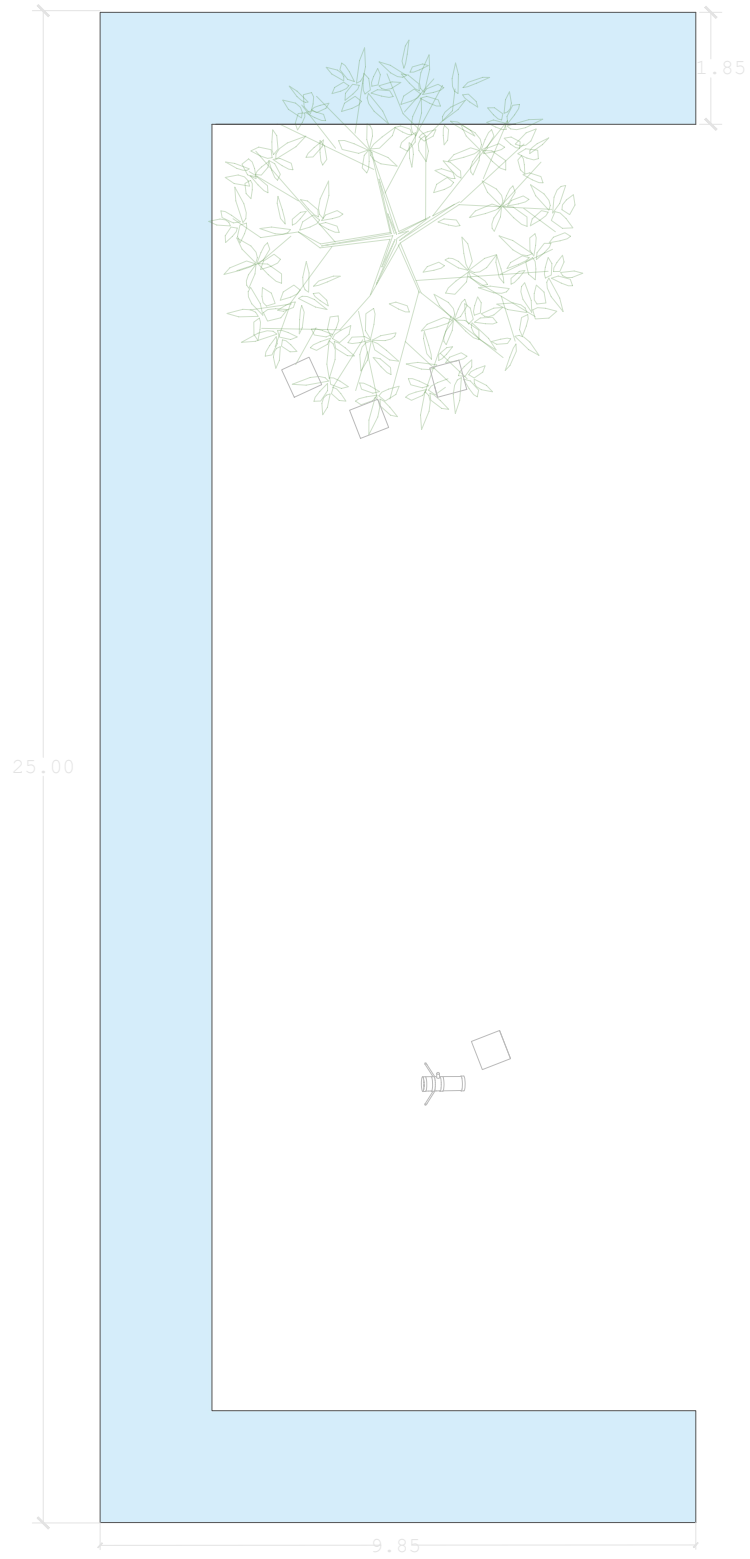