




SECCIÓN 2-2' CUEVA 2

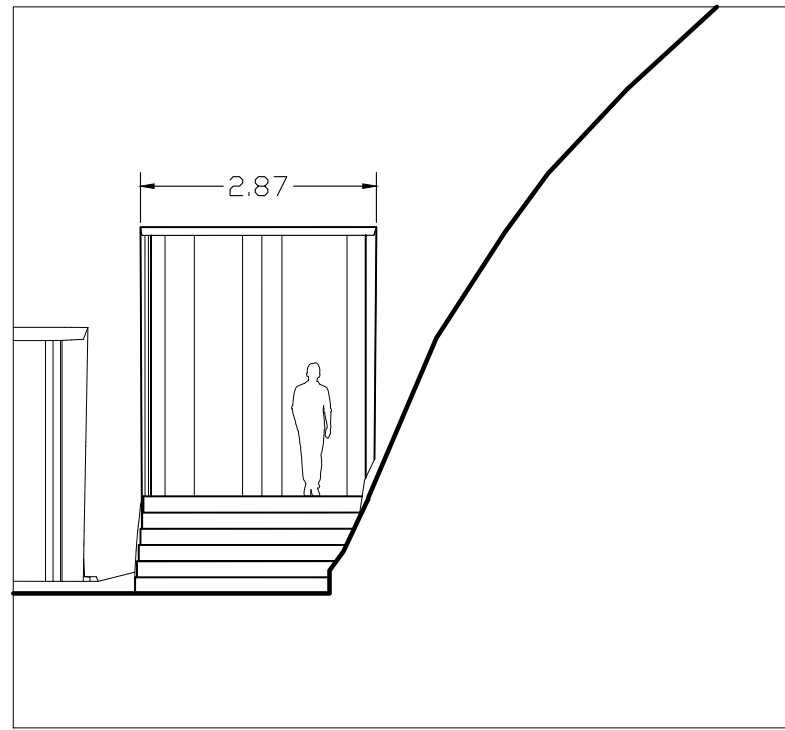


ALZADO CUEVA 2

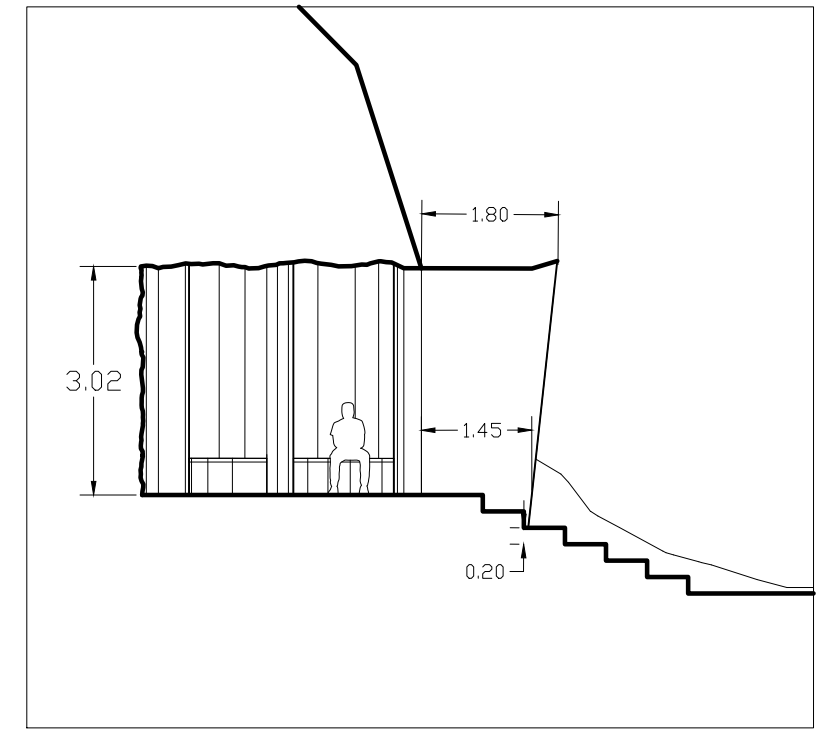


SECCIÓN 1-1' CUEVA 2

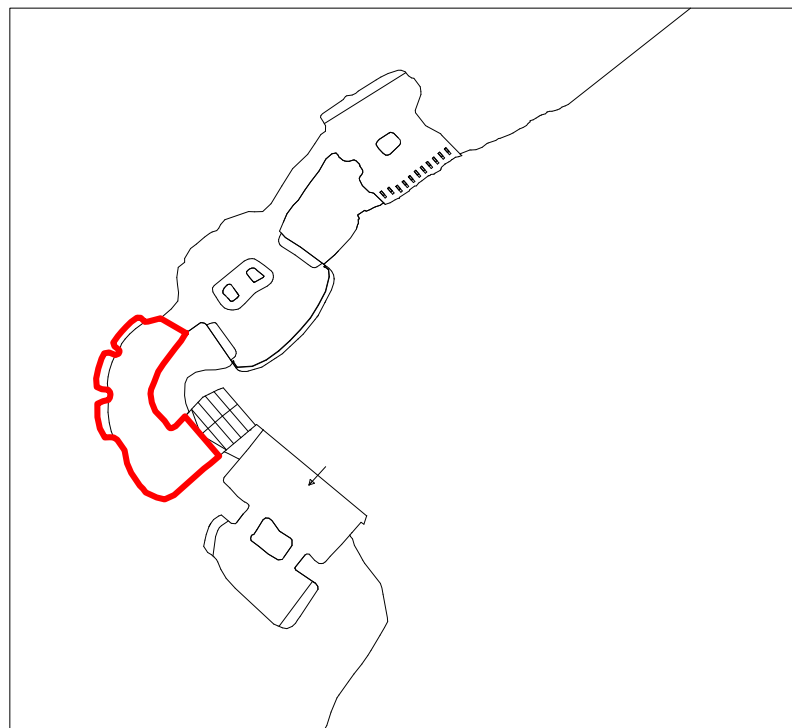

PLANO DE SITUACIÓN

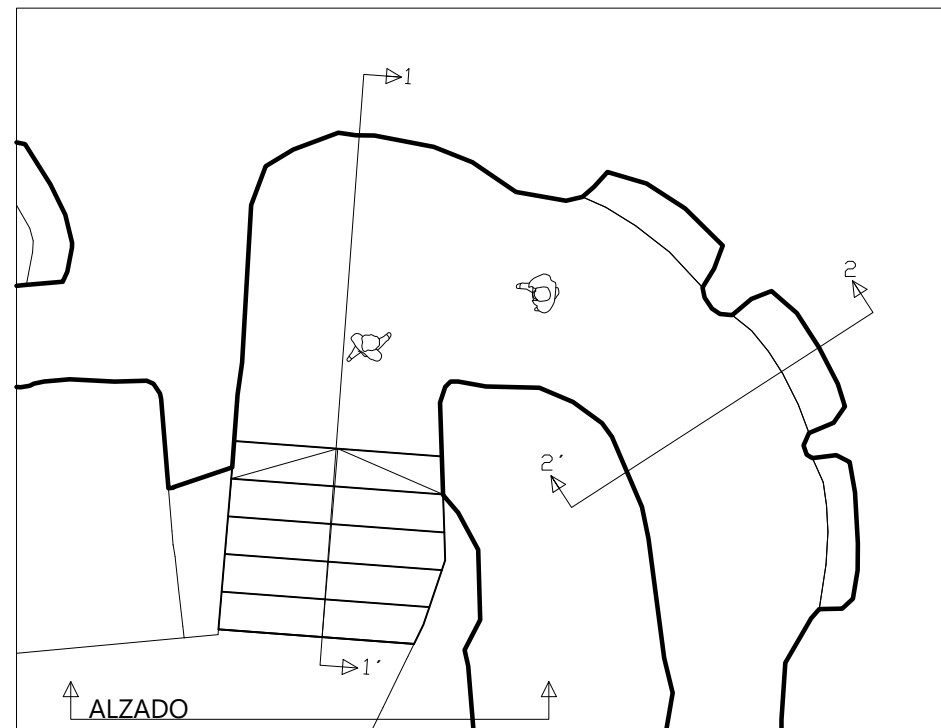

PLANTA CUEVA 2

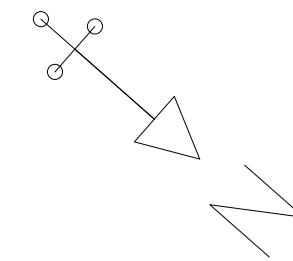

ESCALA 1:100

