




ALZADO FRONTAL

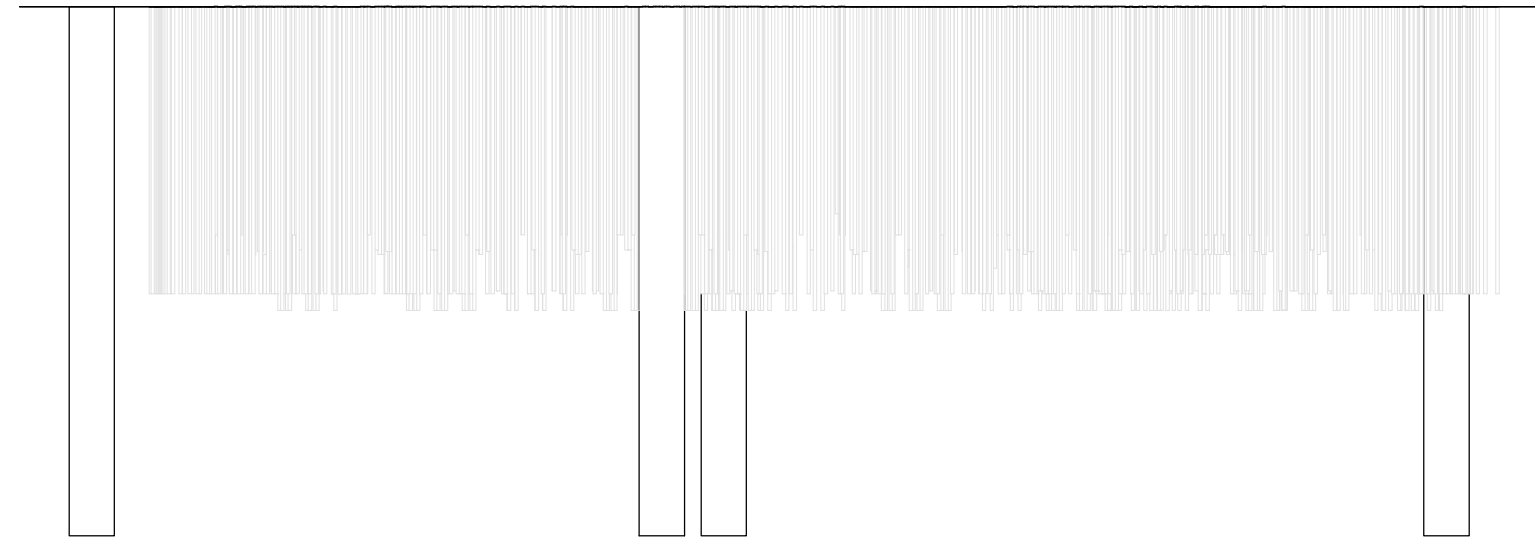

ALZADO POSTERIOR

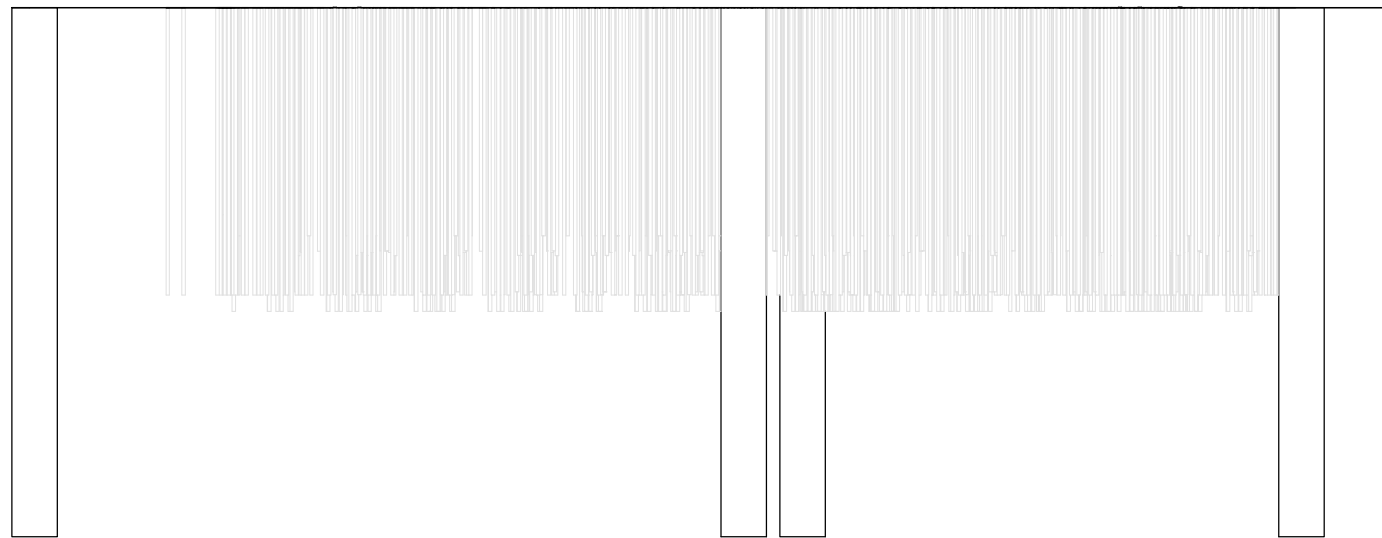

ALZADO LATERAL DERECHO

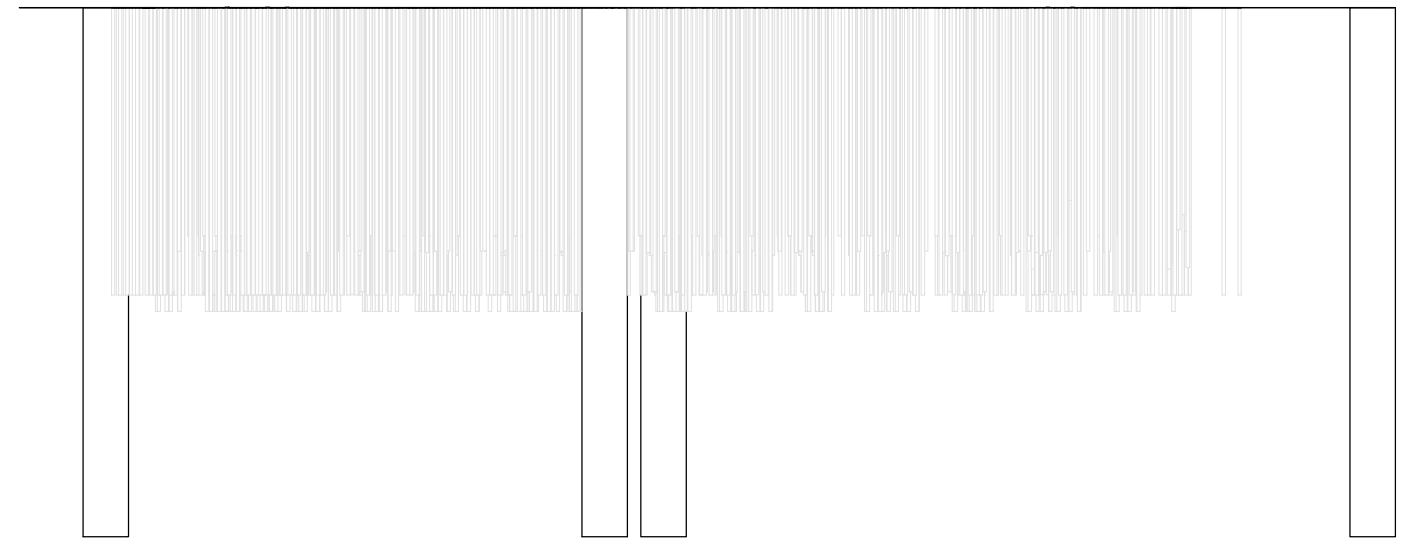

ALZADO LATERAL IZQUIERDO



MI CASA SOÑADA

PROYECTO EN LA VEGA DE GRANADA

PROYECTOS 2

JAVIER FERNÁNDEZ

GRUPO B. CURSO 2023/24

LAURA DEL VALLE

PLANO 04

ALZADOS

1/ 50