


Planta 0 Floor Level 0

LEYENDA

- 1. Entrada
- 2. Entrada hall
- 3. Estudio
- 4. Baño
- 5. Habitación doble
- 6. Vestidor
- 7. Biblioteca
- 8. Escalera
- 9. Salón
- 10. Patio
- 11. Aseo
- 12. Comedor
- 13. Porche
- 14. Sala de estar
- 15. Habitación individual
- 16. Habitación invitados
- 17. Gimnasio
- 18. Cocina
- 19. Despensa
- 20. Dormitorio de personal
- 21. Rampa
- 22. Garage

LEGEND

- 1. Entrance
- 2. Hall entrance
- 3. Study
- 4. Bathroom
- 5. Double bedroom
- 6. Dressing room
- 7. Library
- 8. Stairs
- 9. Living room
- 10. Courtyard
- 11. Toilet
- 12. Lounge
- 13. Porch
- 14. Living room
- 15. Single bedroom
- 16. Guest bedroom
- 17. Gym
- 18. Kitchen
- 19. Pantry
- 20. Staff bedroom
- 21. Ramp
- 22. Garage

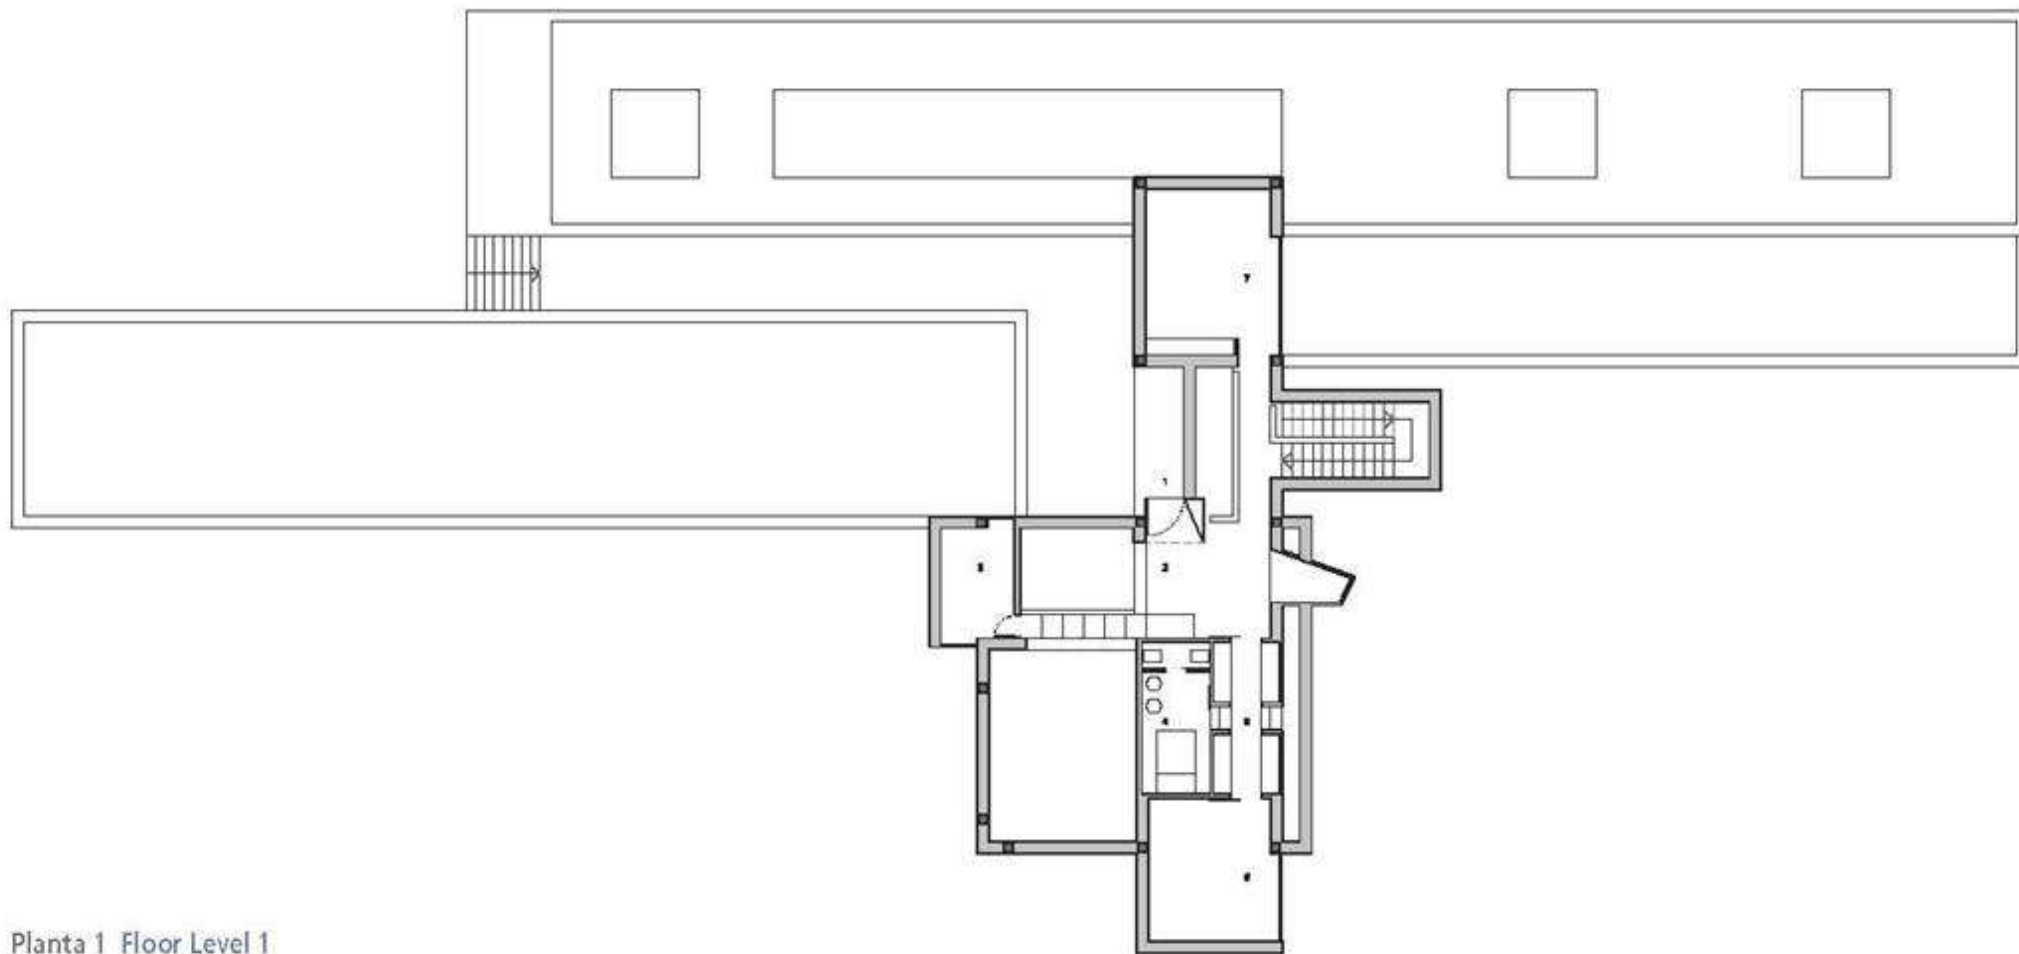

Planta 1 Floor Level 1