


"El presente documento es copia de su original del que es autor el Arquitecto IVÁN FAJOLIANO GUEDES. Su utilización total o parcial, así como cualquier reproducción o cesión a terceros, requerirá la previa autorización expresa del autor, quedando en todo caso prohibida cualquier modificación unilateral del mismo."

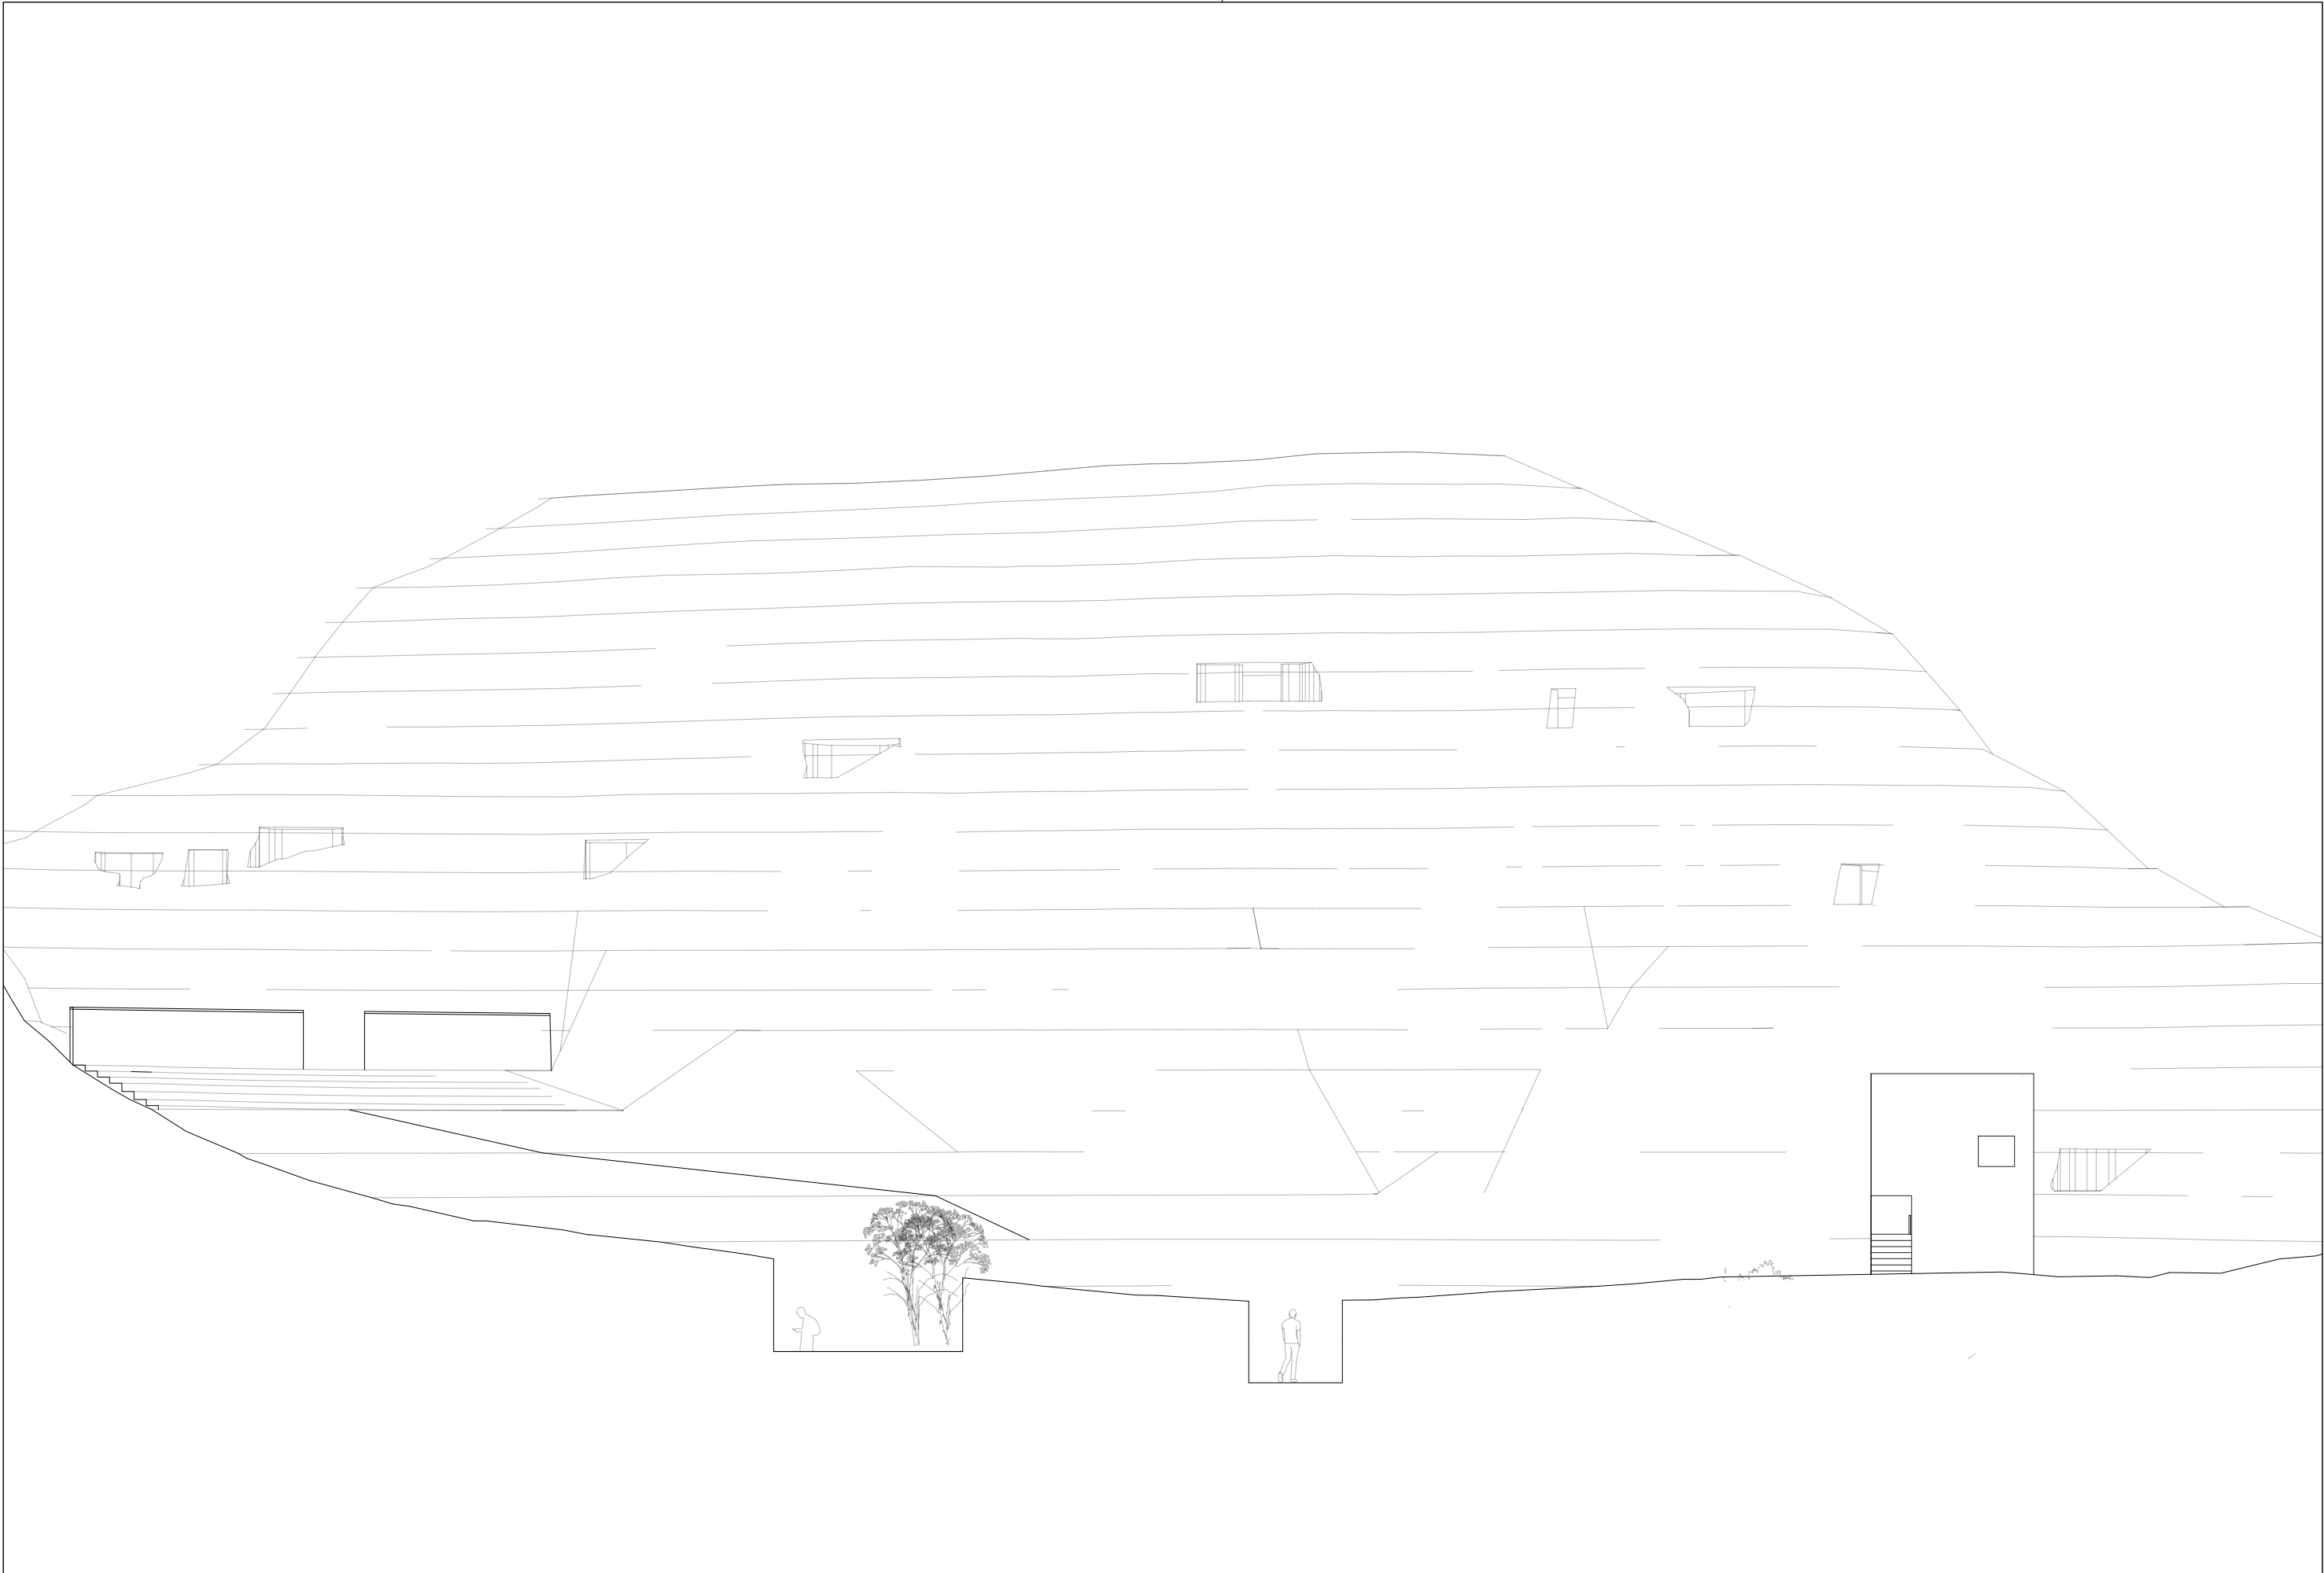

		TITULO PLANO	
		ESCALA / FORMATO	PLANO N°
		FECHA	0
			Mes 202