

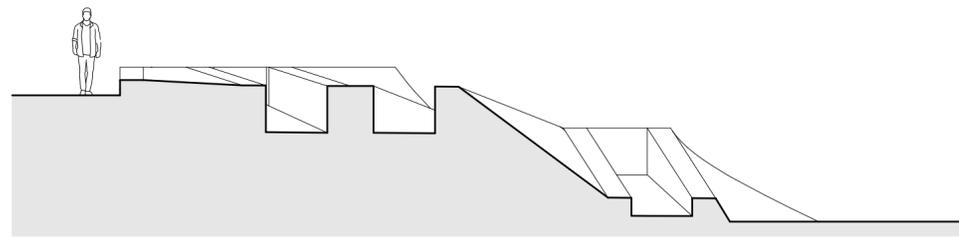



SECCIÓN A-A'

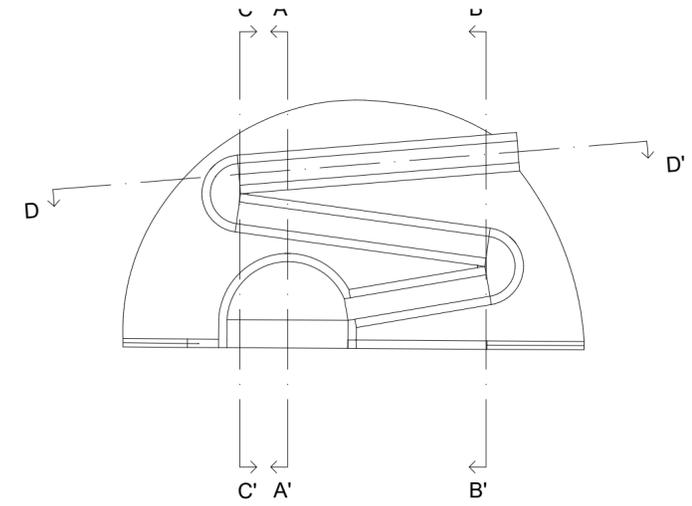

SECCIÓN B-B'

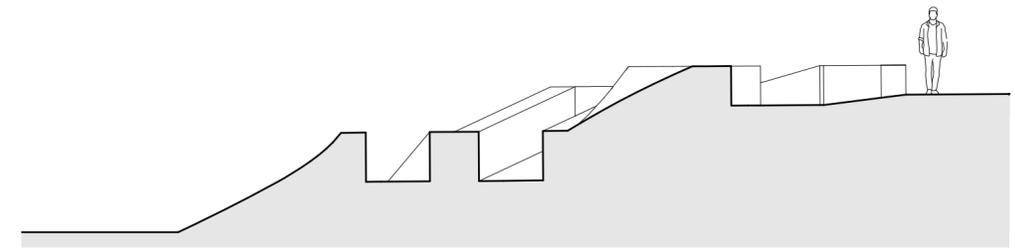

SECCIÓN C-C'

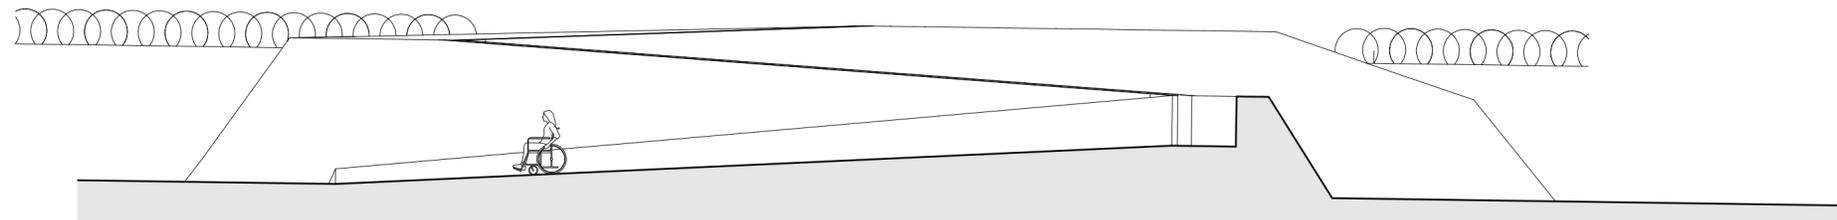

SECCIÓN D-D'

GIADA FERRO

PROYECTOS 1

PROFESOR: FRANCISCO JAVIER FERNÁNDEZ GARCÍA

GRUPO A

2021/22

SECCIONES RAMPA

E1:100

FORMATO A2

