
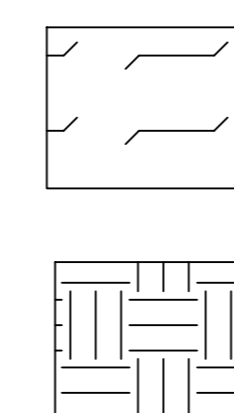



SECCIÓN TRANSVERSAL (A0)

ELENA GONZÁLEZ RUIZ
PROYECTOS 1

E. 1:100

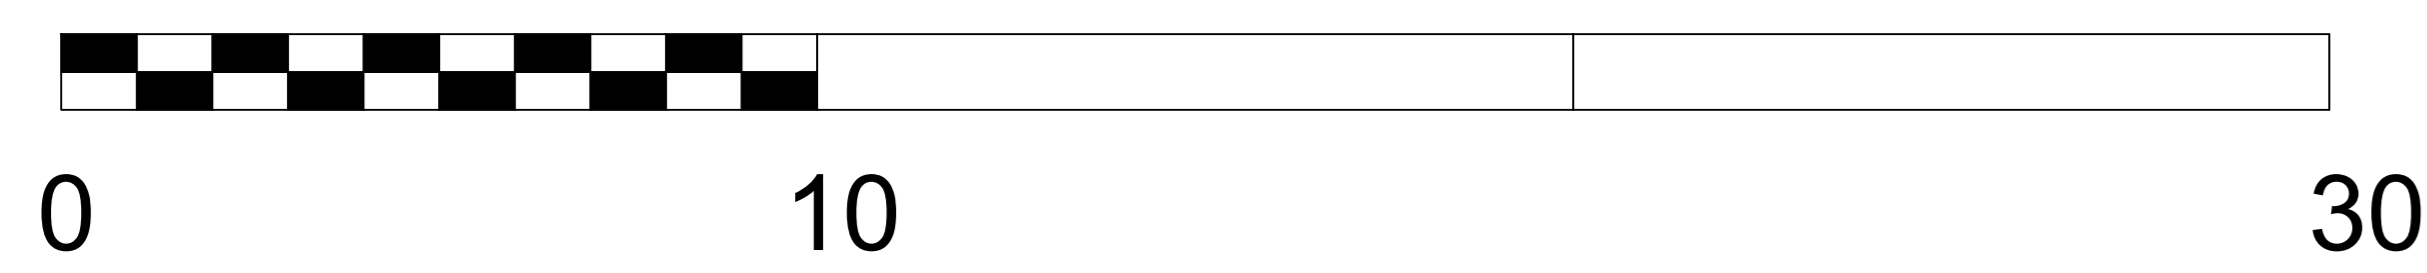

AGUA

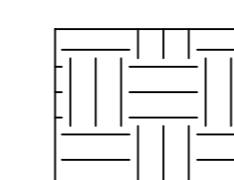

TERRENO

