




ALZADO OESTE

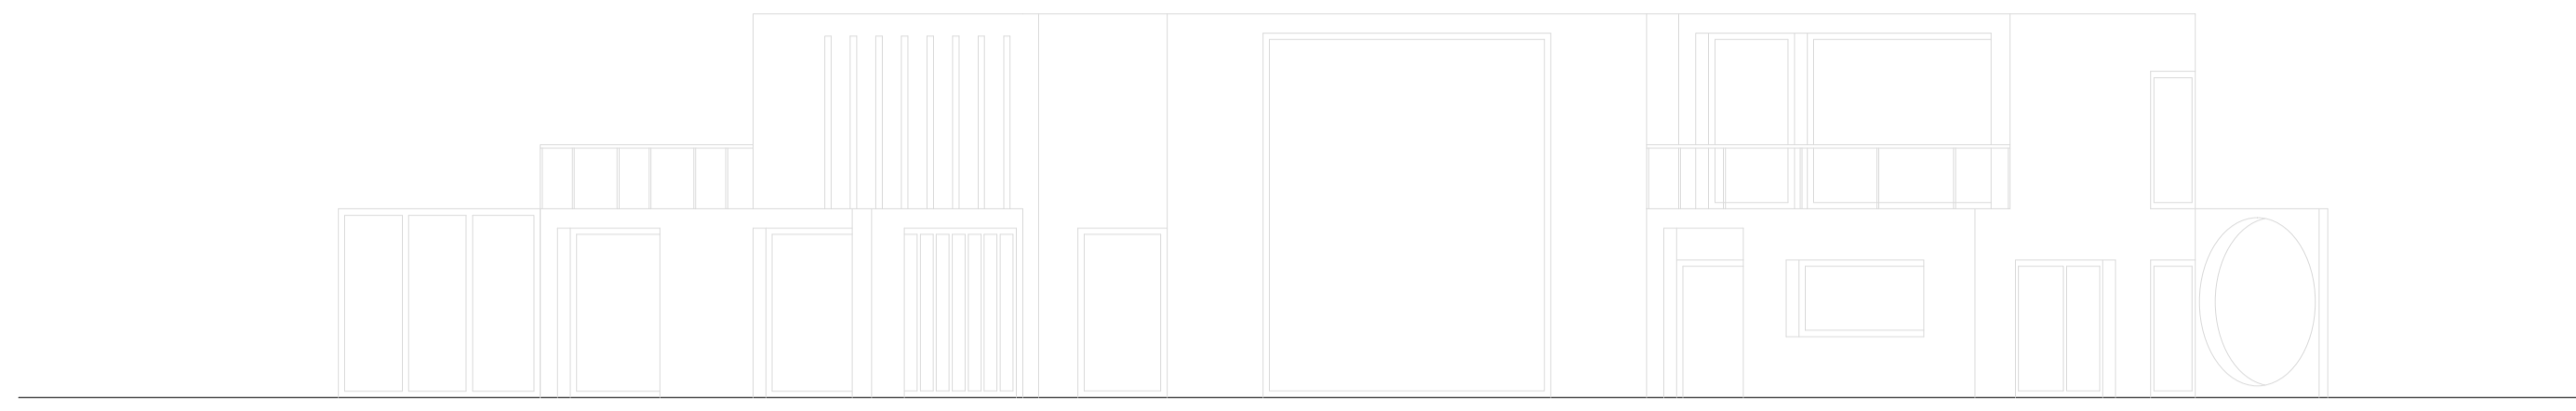


ALZADO SUR

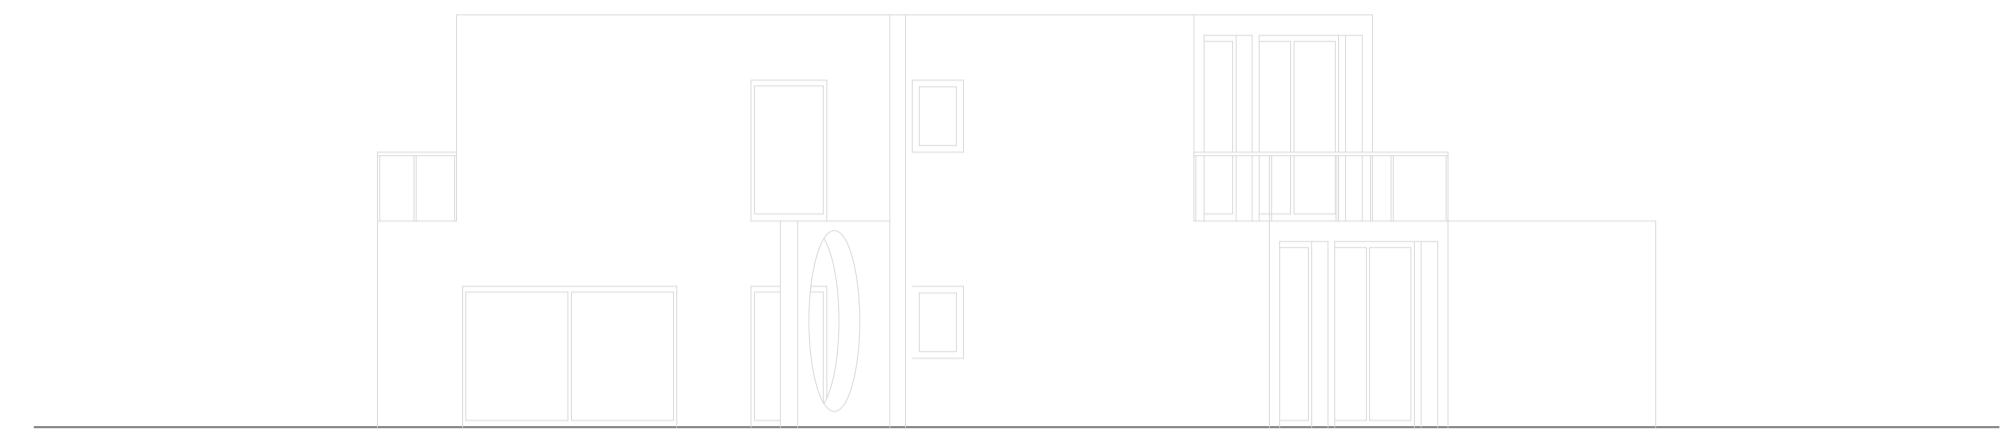


ALZADO ESTE

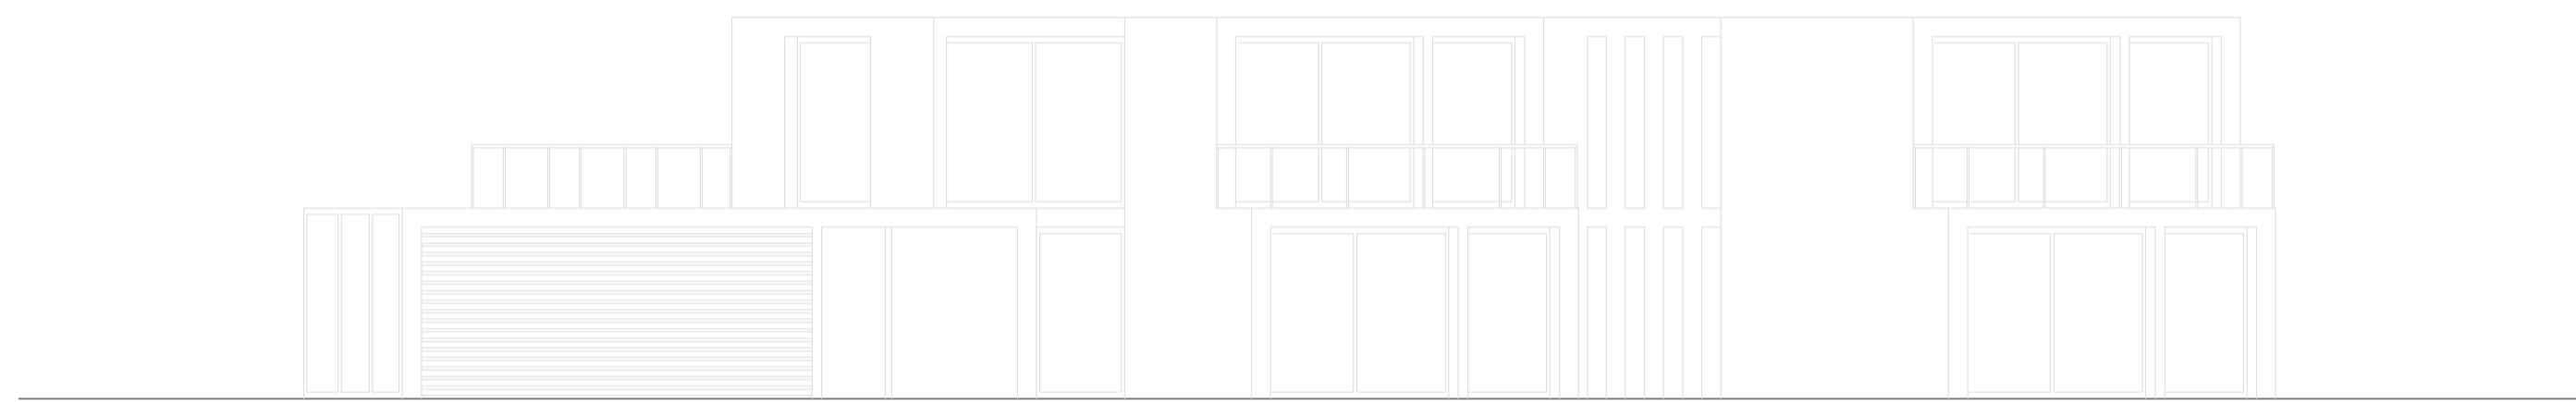

ALZADO NORTE

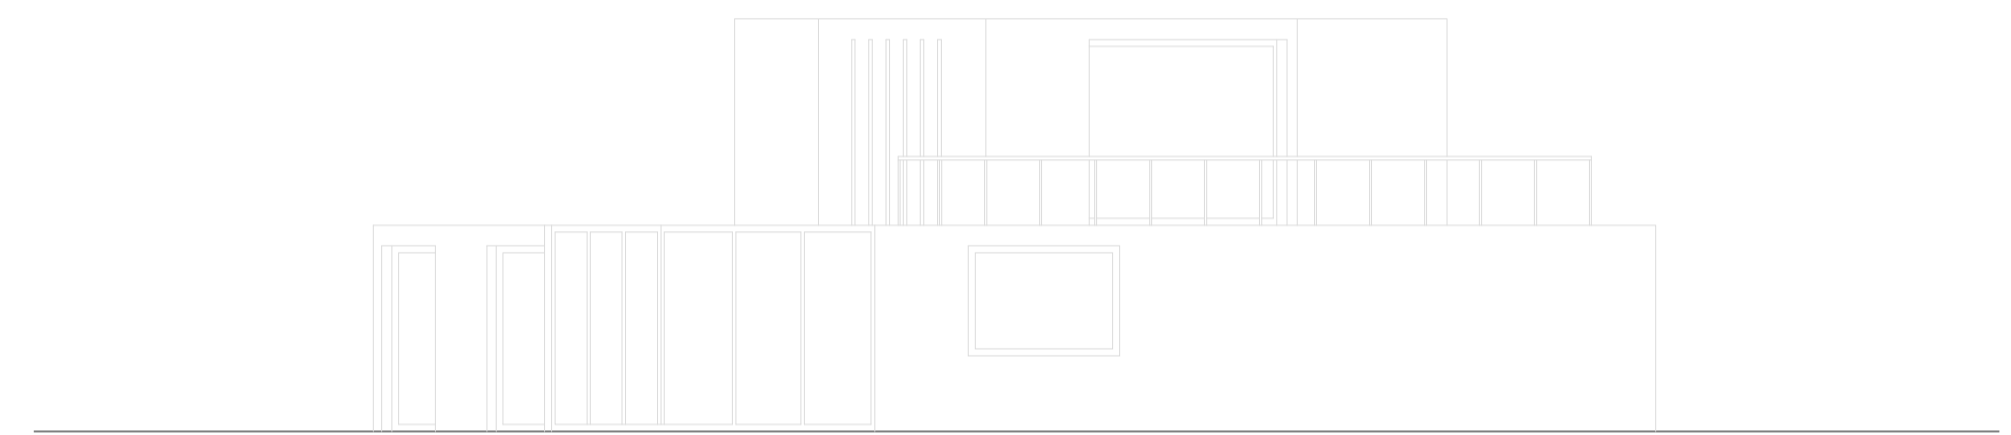

SECCIÓN A - A'

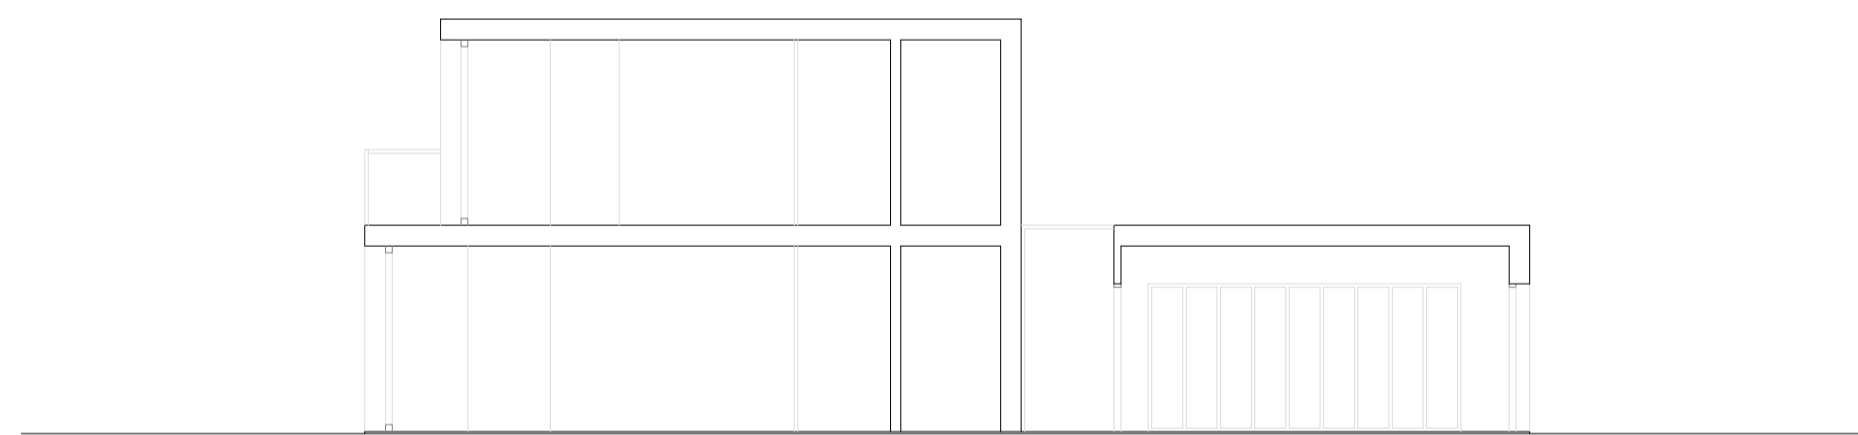

SECCIÓN B - B'

