
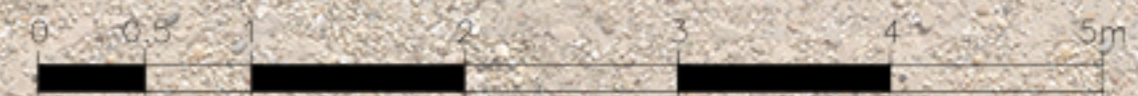


# ALZADO IZQUIERDO

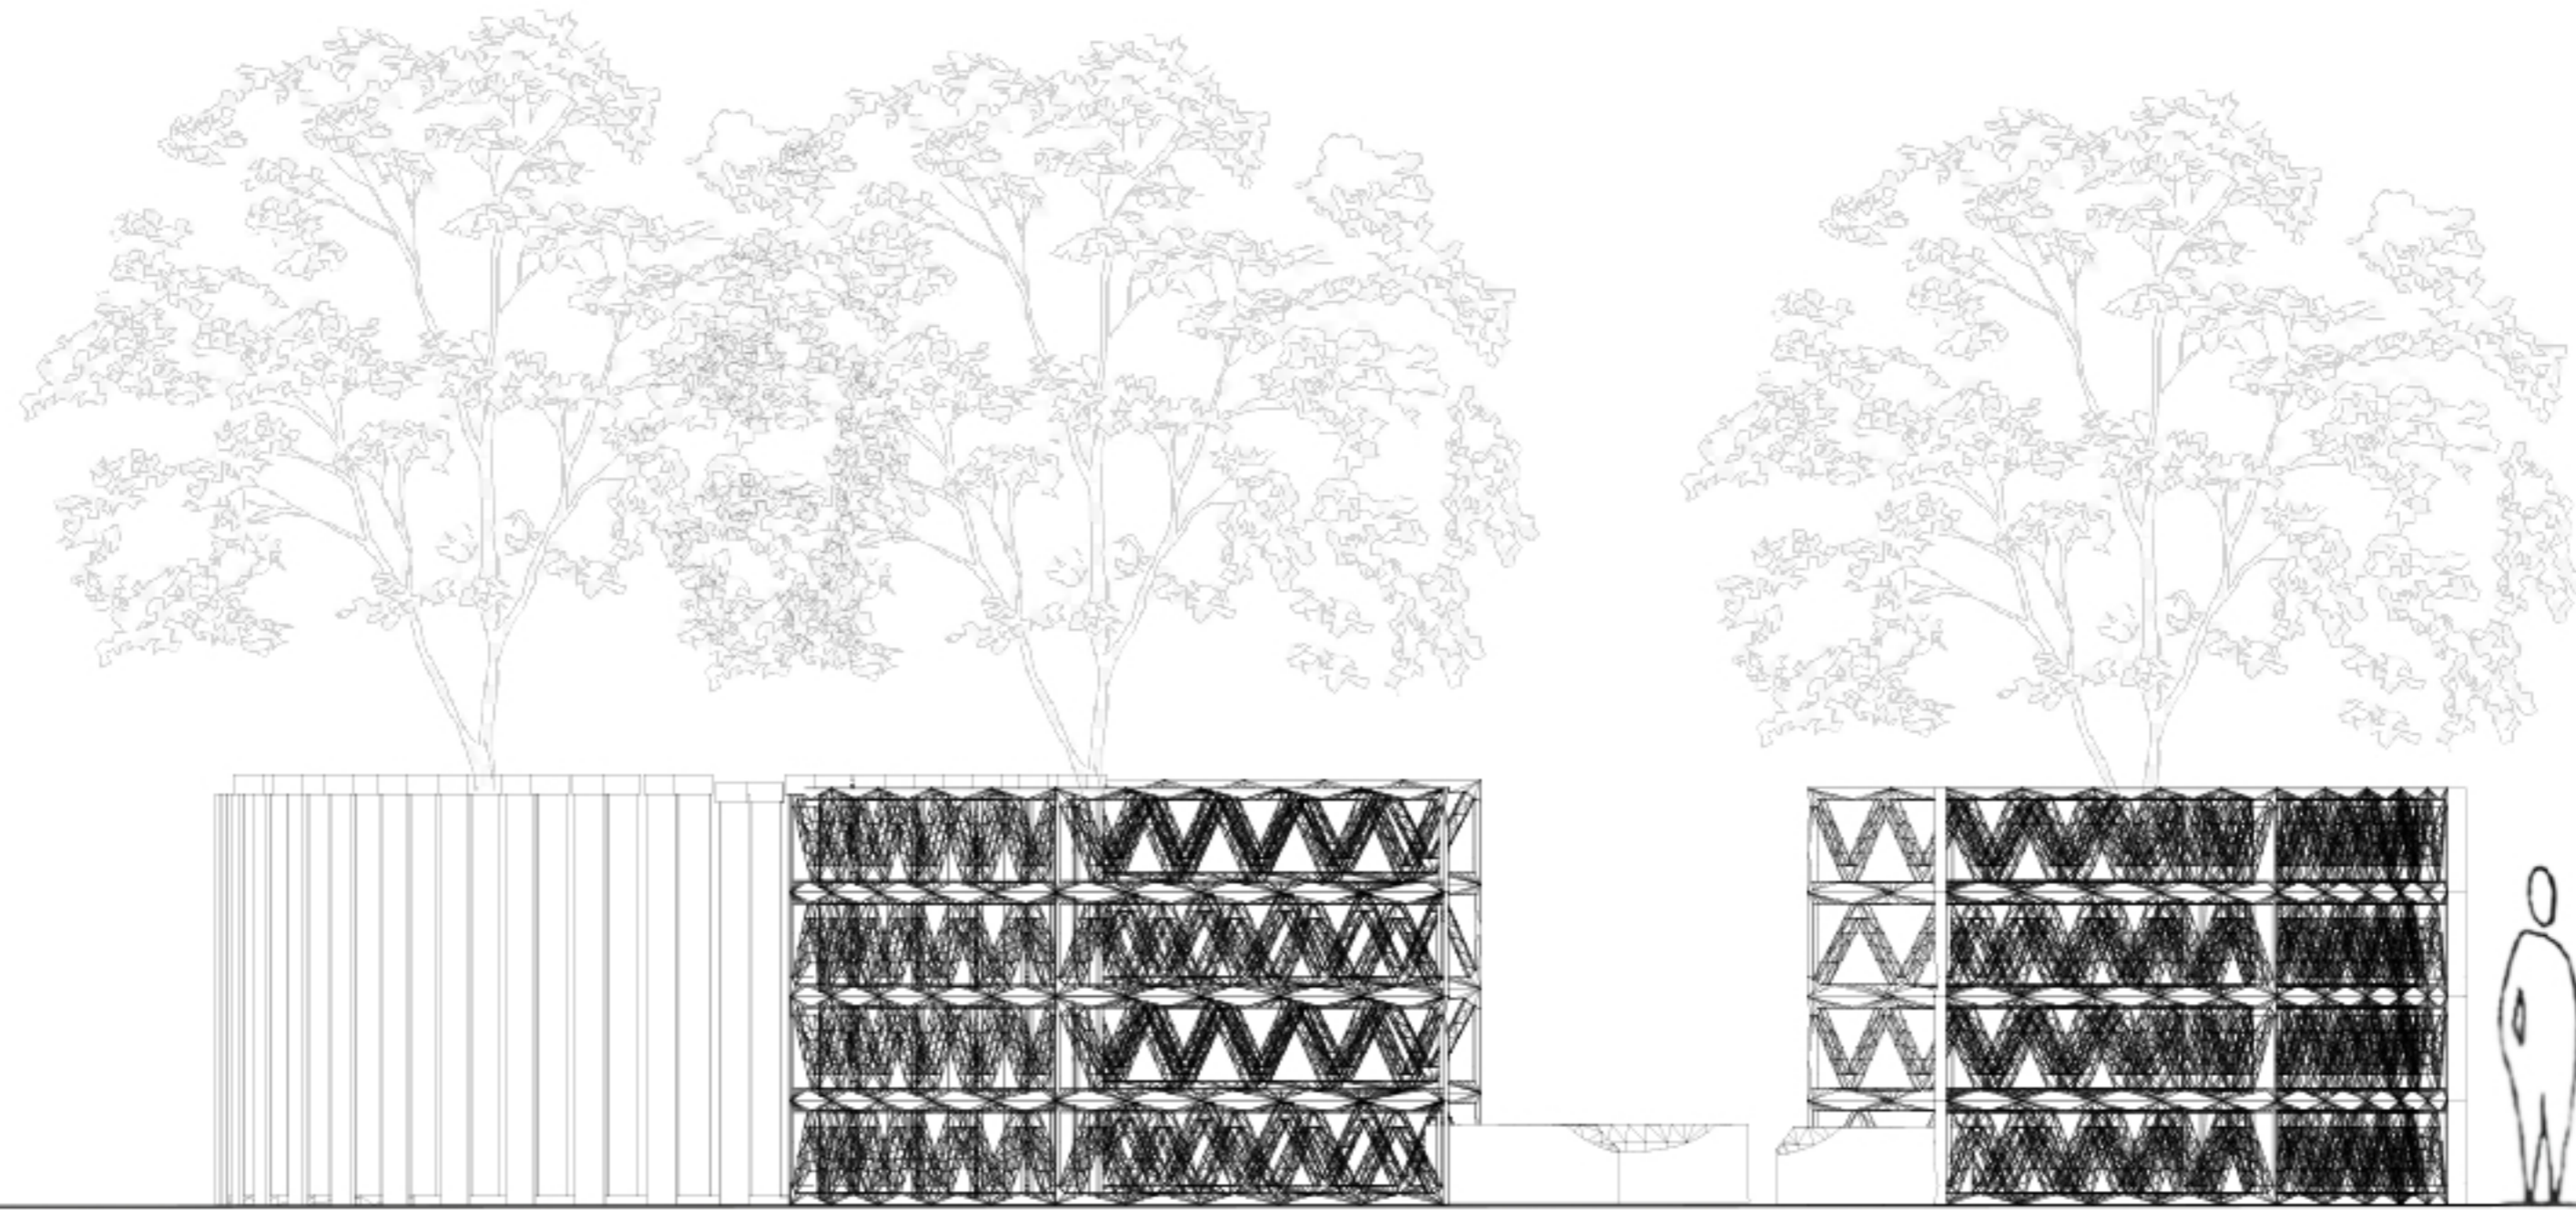

ESCALA GRAFICA

El presente documento es copia de su original del que es autor el Arquitecto IVÁN FALCÓN GUEDES. Su utilización total o parcial, así como cualquier reproducción o copia a terceros, requiere la previa autorización expresa del autor, quedando en todo caso prohibida cualquier modificación unilateral del mismo.

PROYECTO VEGA DE GRANADA	PROFESOR: JAVIER FERNANDEZ	PROYECTOS 2 TITULO DE PLANO ESPECIFICO
	SERGIO PEINADO	ESCALA / FORMATO 1:300
		FECHA Mes 202
		PLANO Nº 0