



SECCIÓN C-C'

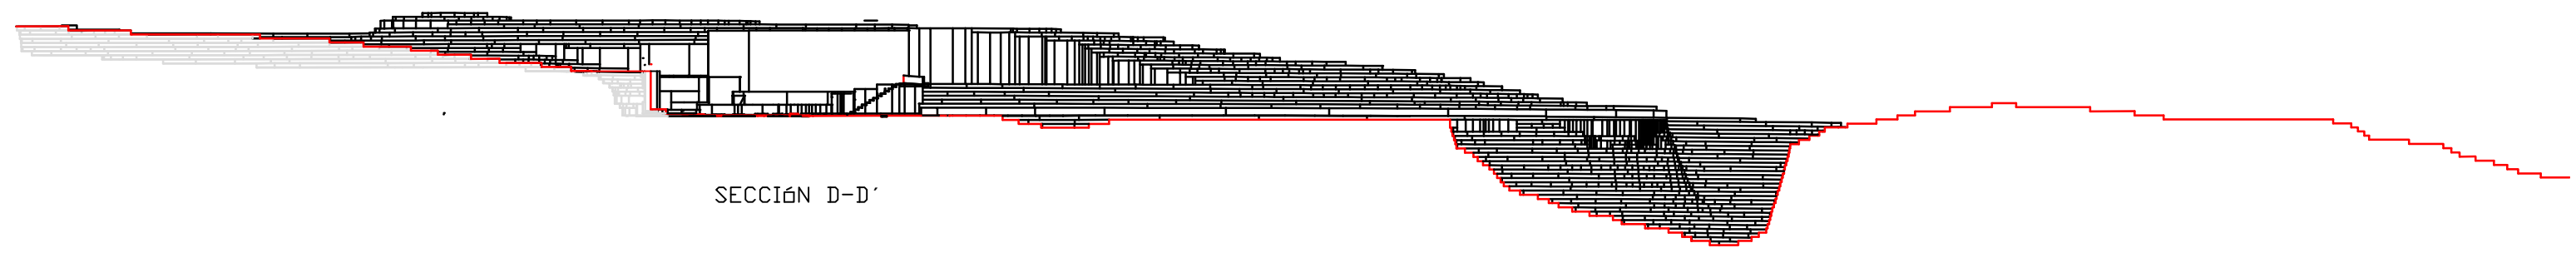

SECCIÓN D-D'

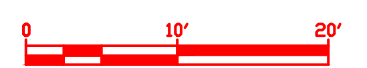

ESCALA 1:500