


# DETALLE 4

DETALLE DE SUMIDERO EN UNA CUBIERTA TRADICIONAL NO TRANSITABLE

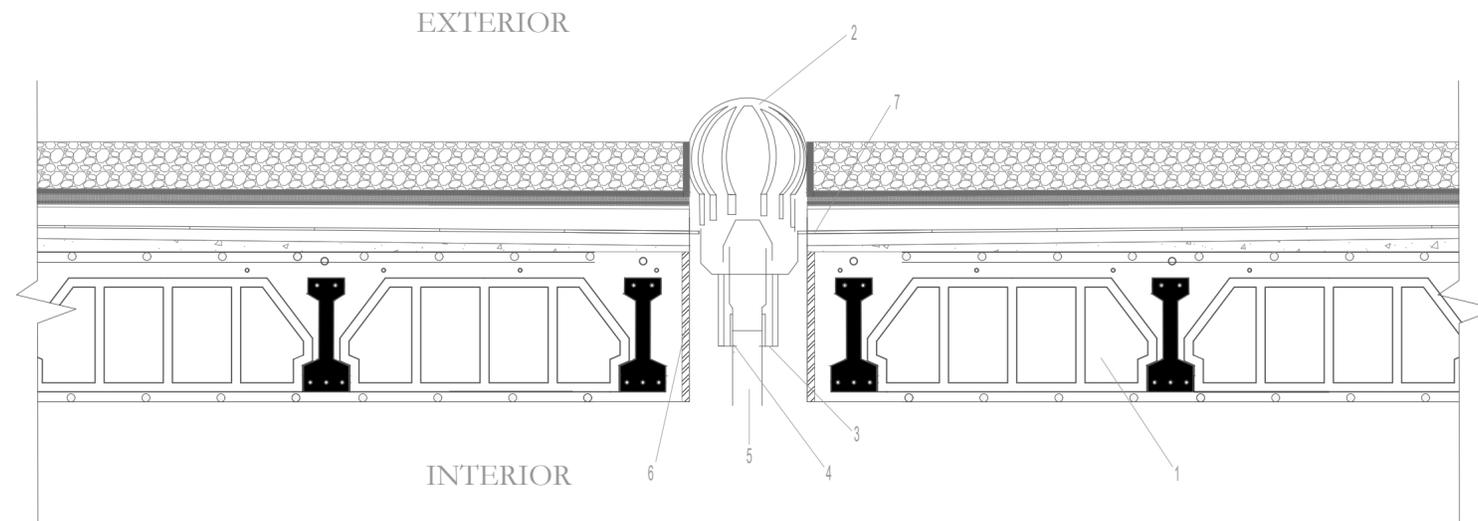

1. SOPORTE BASE: FORJADO
2. REJILLA PARA PROTECCIÓN DE SUMIDERO
3. PASATUBOS
4. CAZOLETA CON SUMIDERO SIFÓNICO
5. BAJANTE
6. CONTRATUBO DE PVC (150mm DE DIÁMETRO)
7. BANDA IMPERMEABILIZANTE DE REFUERZO ADHERIDA AL SOPORTE, A LAS ALAS DEL SUMIDERO Y A LA LÁMINA IMPERMEABILIZANTE PRINCIPAL



PROYECTO: ENTREGA FINAL. EJERCICIO 2_CASA DE TRABAJO	TÍTULO: DETALLE 4	PROFESOR TUTOR: JAVIER FERNÁNDEZ	ETSA GRANADA
PROPIETARIO: ALEJANDRO BLANCO ELICES		ESCALA: 1: 10	FORMATO: A2
		FECHA: ENERO, 2023	PLANO Nº: 15
		ASIGNATURA: PROYECTOS 2	CASA DE TRABAJO