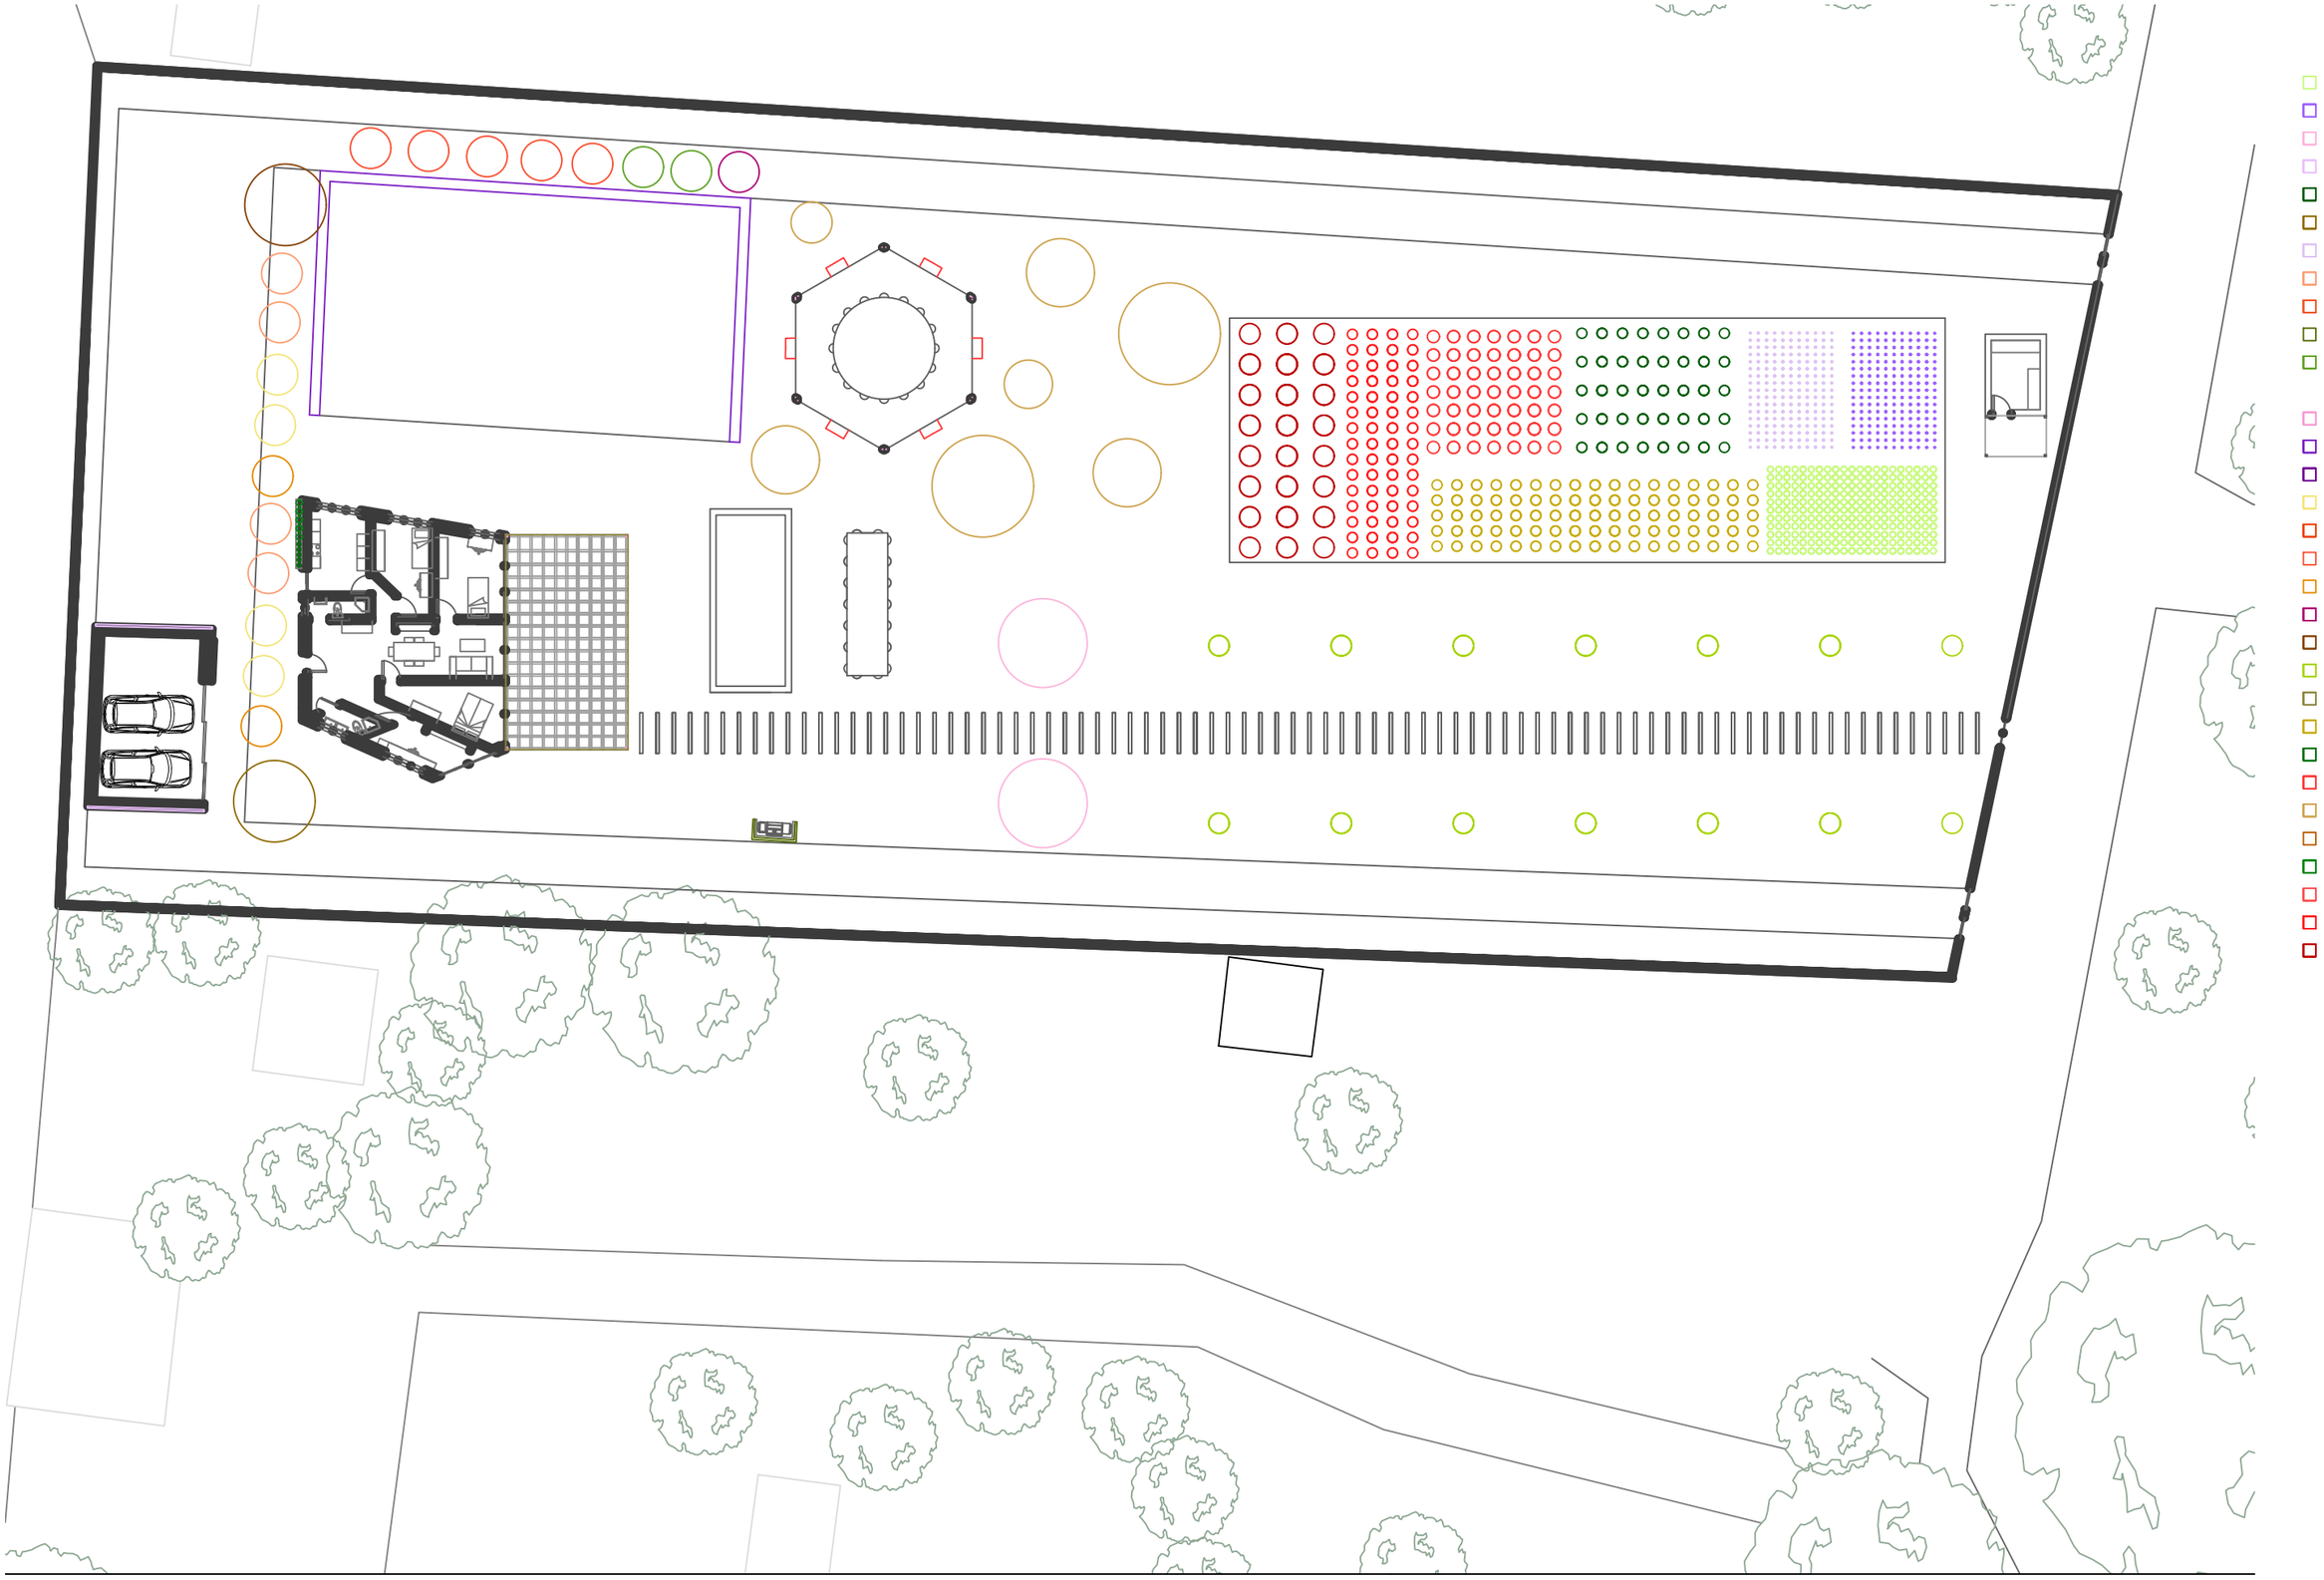

Barca Hermoso Domech PROYECTOS 2 Curso 2023/24 Ordenación Parcela. Planta Baja Escala 1:300