


ALZADO IZQDO

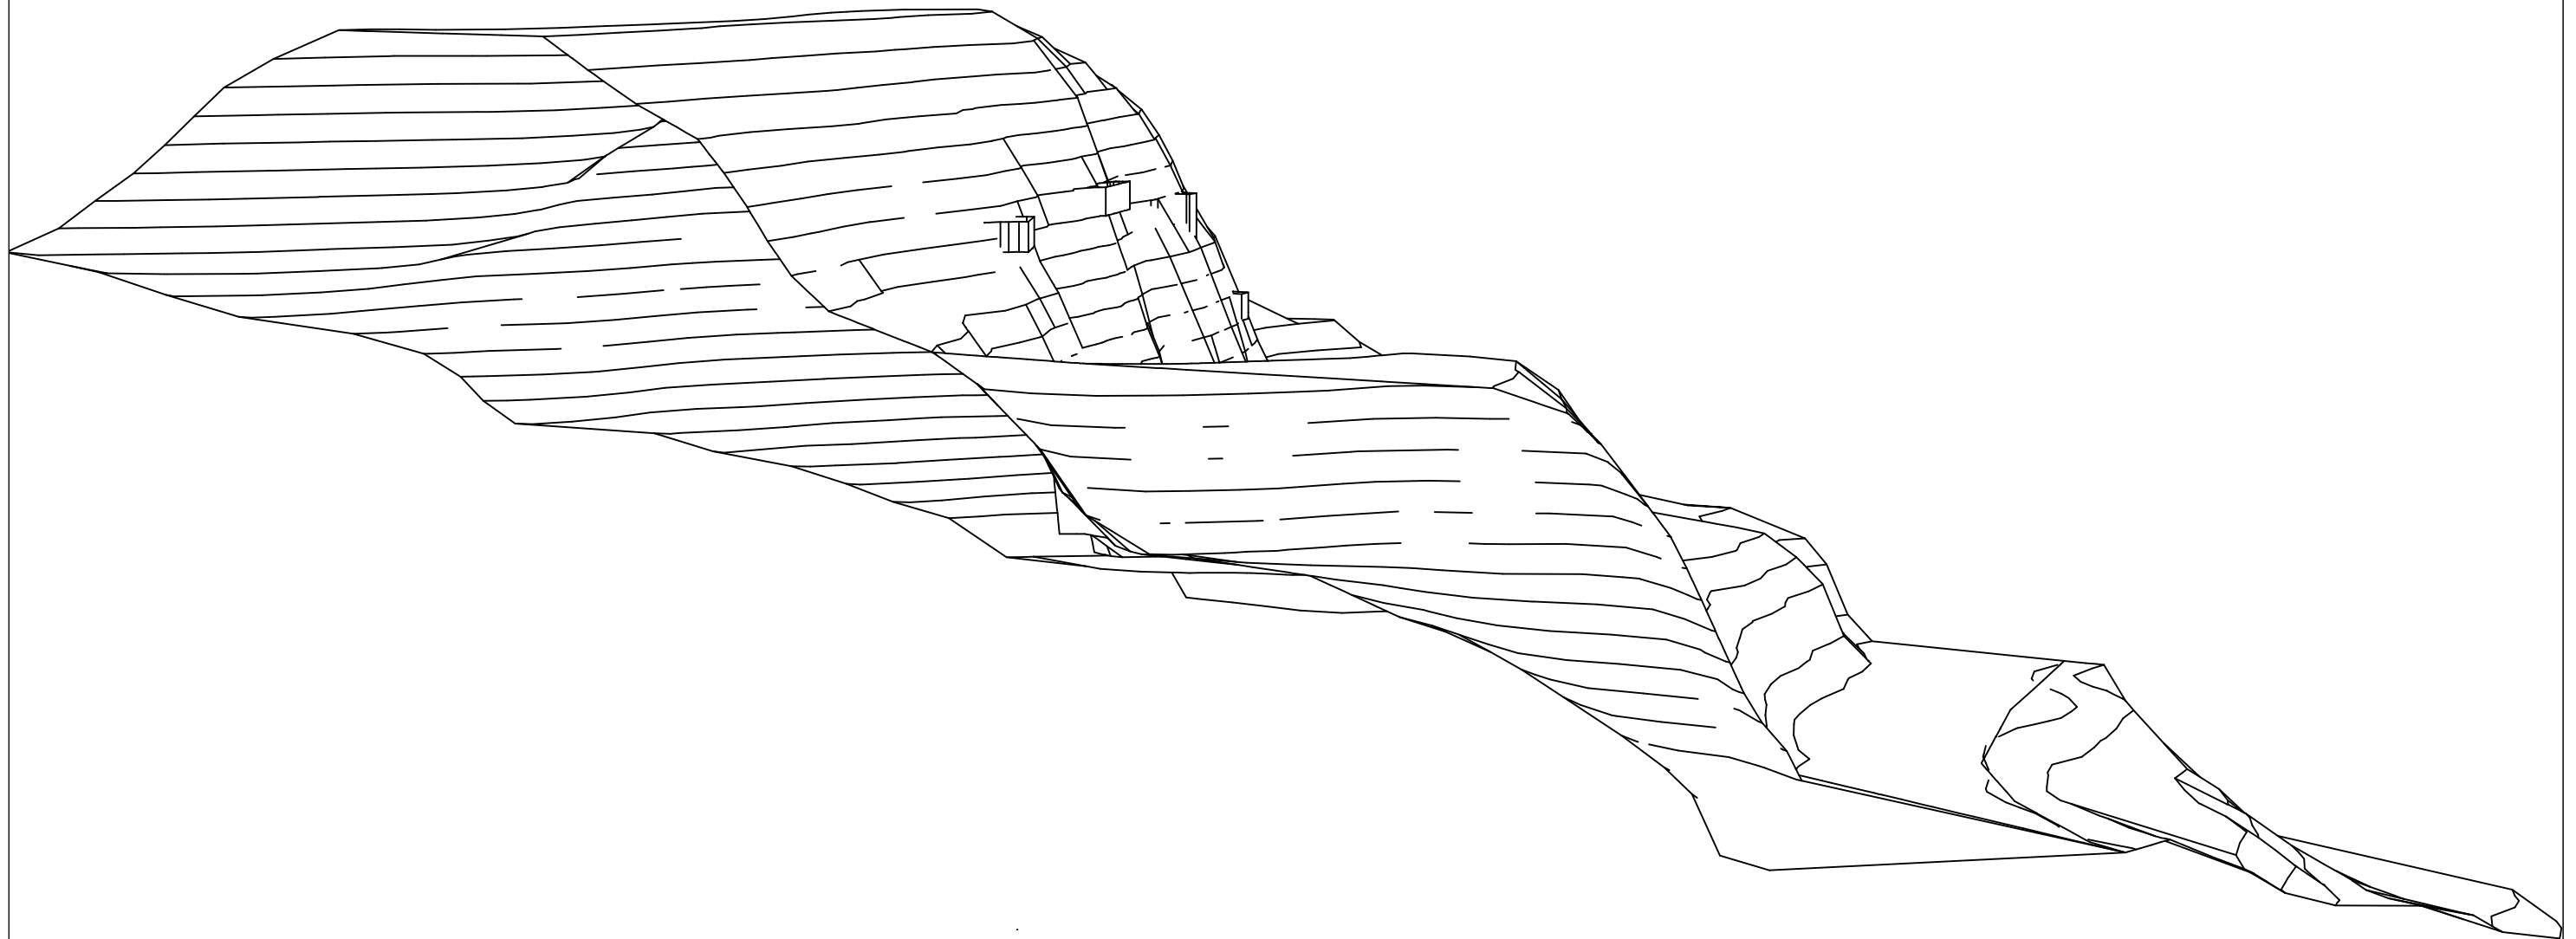

PROYECTO	PROMOTOR Nombre	TITULO PLANO TITULO DE PLANO ESPECIFICO
		ESCALA / FORMATO 1:xxx
		FECHA Mes 202
		PLANO N° 0