


- 01 rampa
- 02 terraza/zona plana
- 03 jardineras
- 04 asientos
- 05 terreno natural
- curvas de nivel
- vegetación
- cuevas

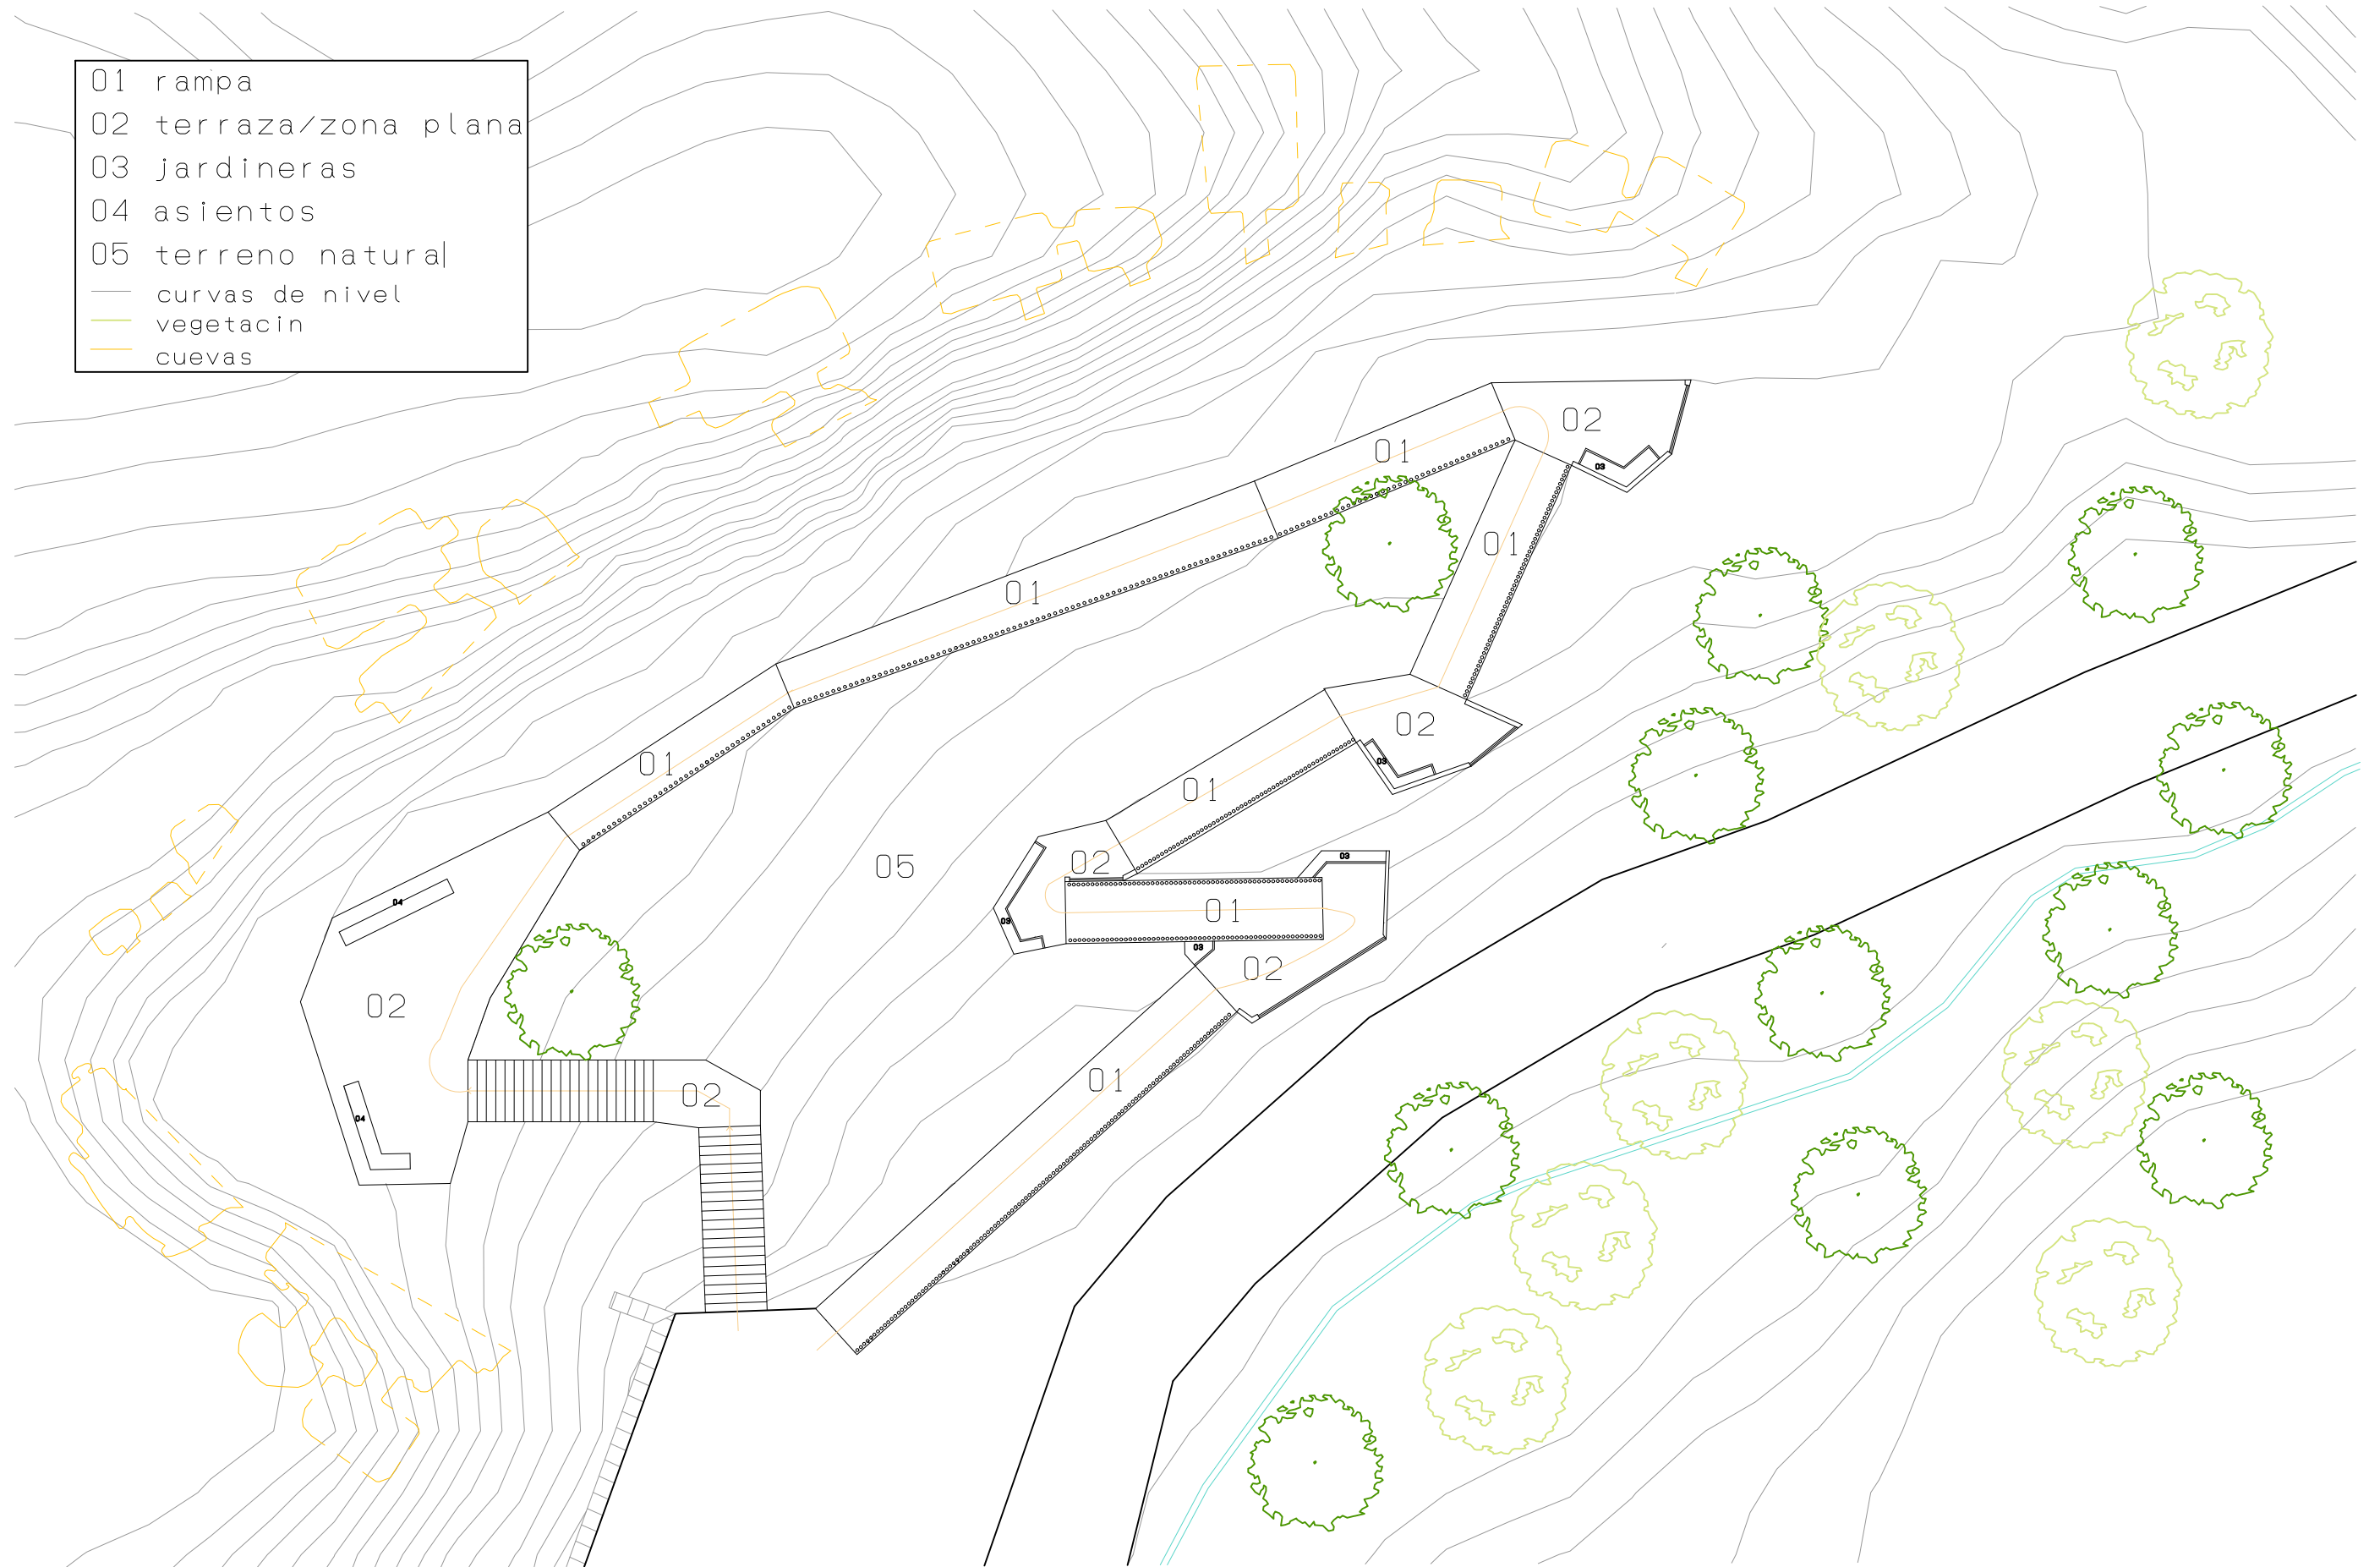

ESCALA GRAFICA

