


PLANTA ACOTADA

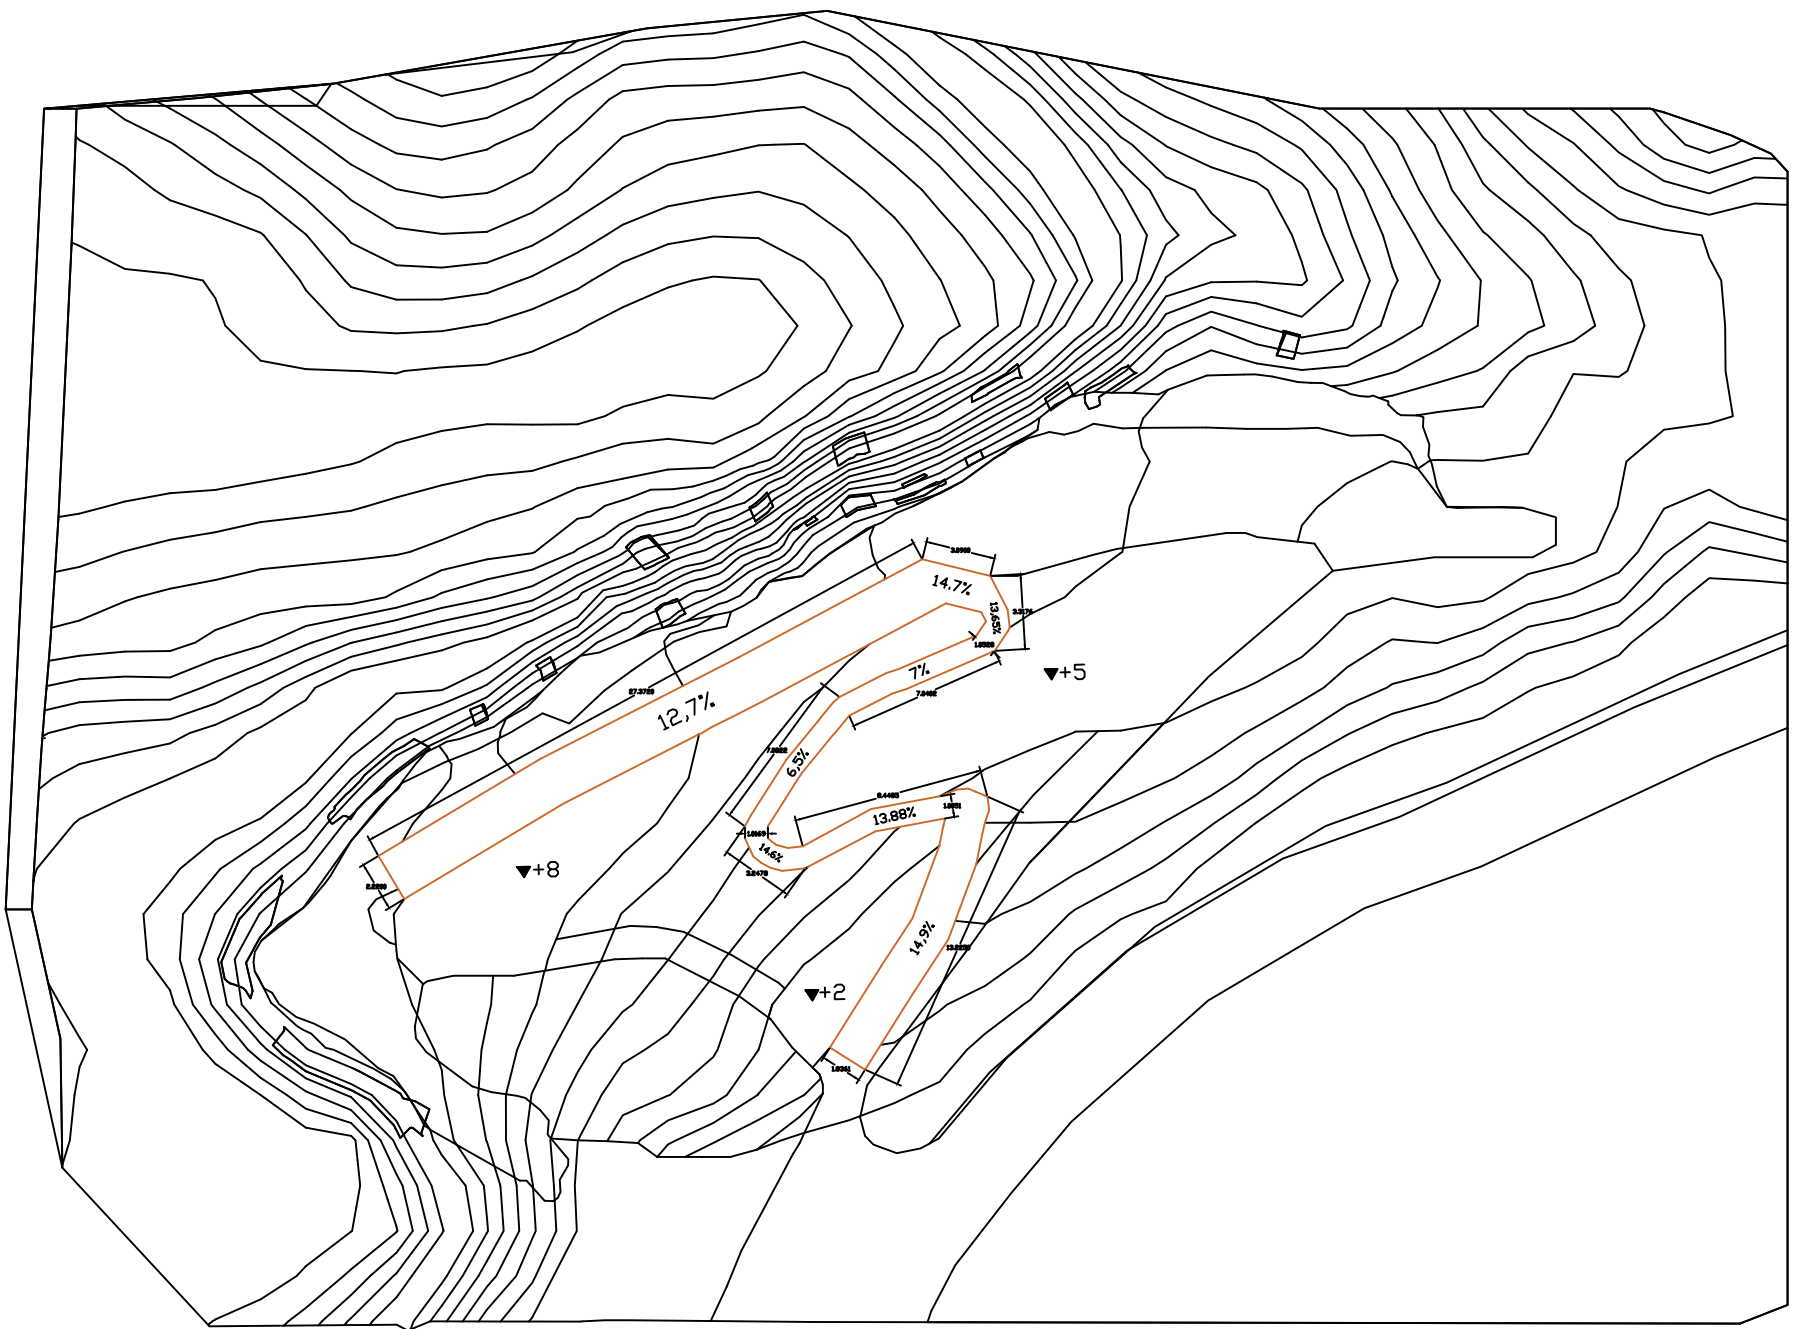

ESCALA GRÁFICA

