



DETALLE DE LAS PUERTAS PLEGABLES DE LOS ARMARIOS

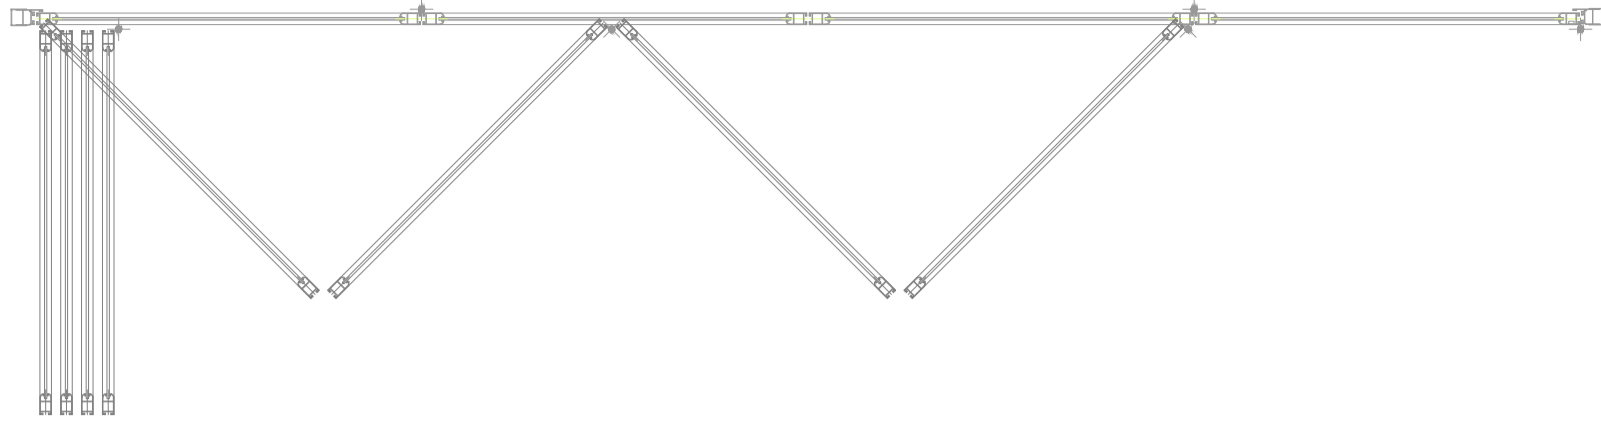

ARRANQUE DE MURO EN ZAPATA CORRIDA CENTRADA

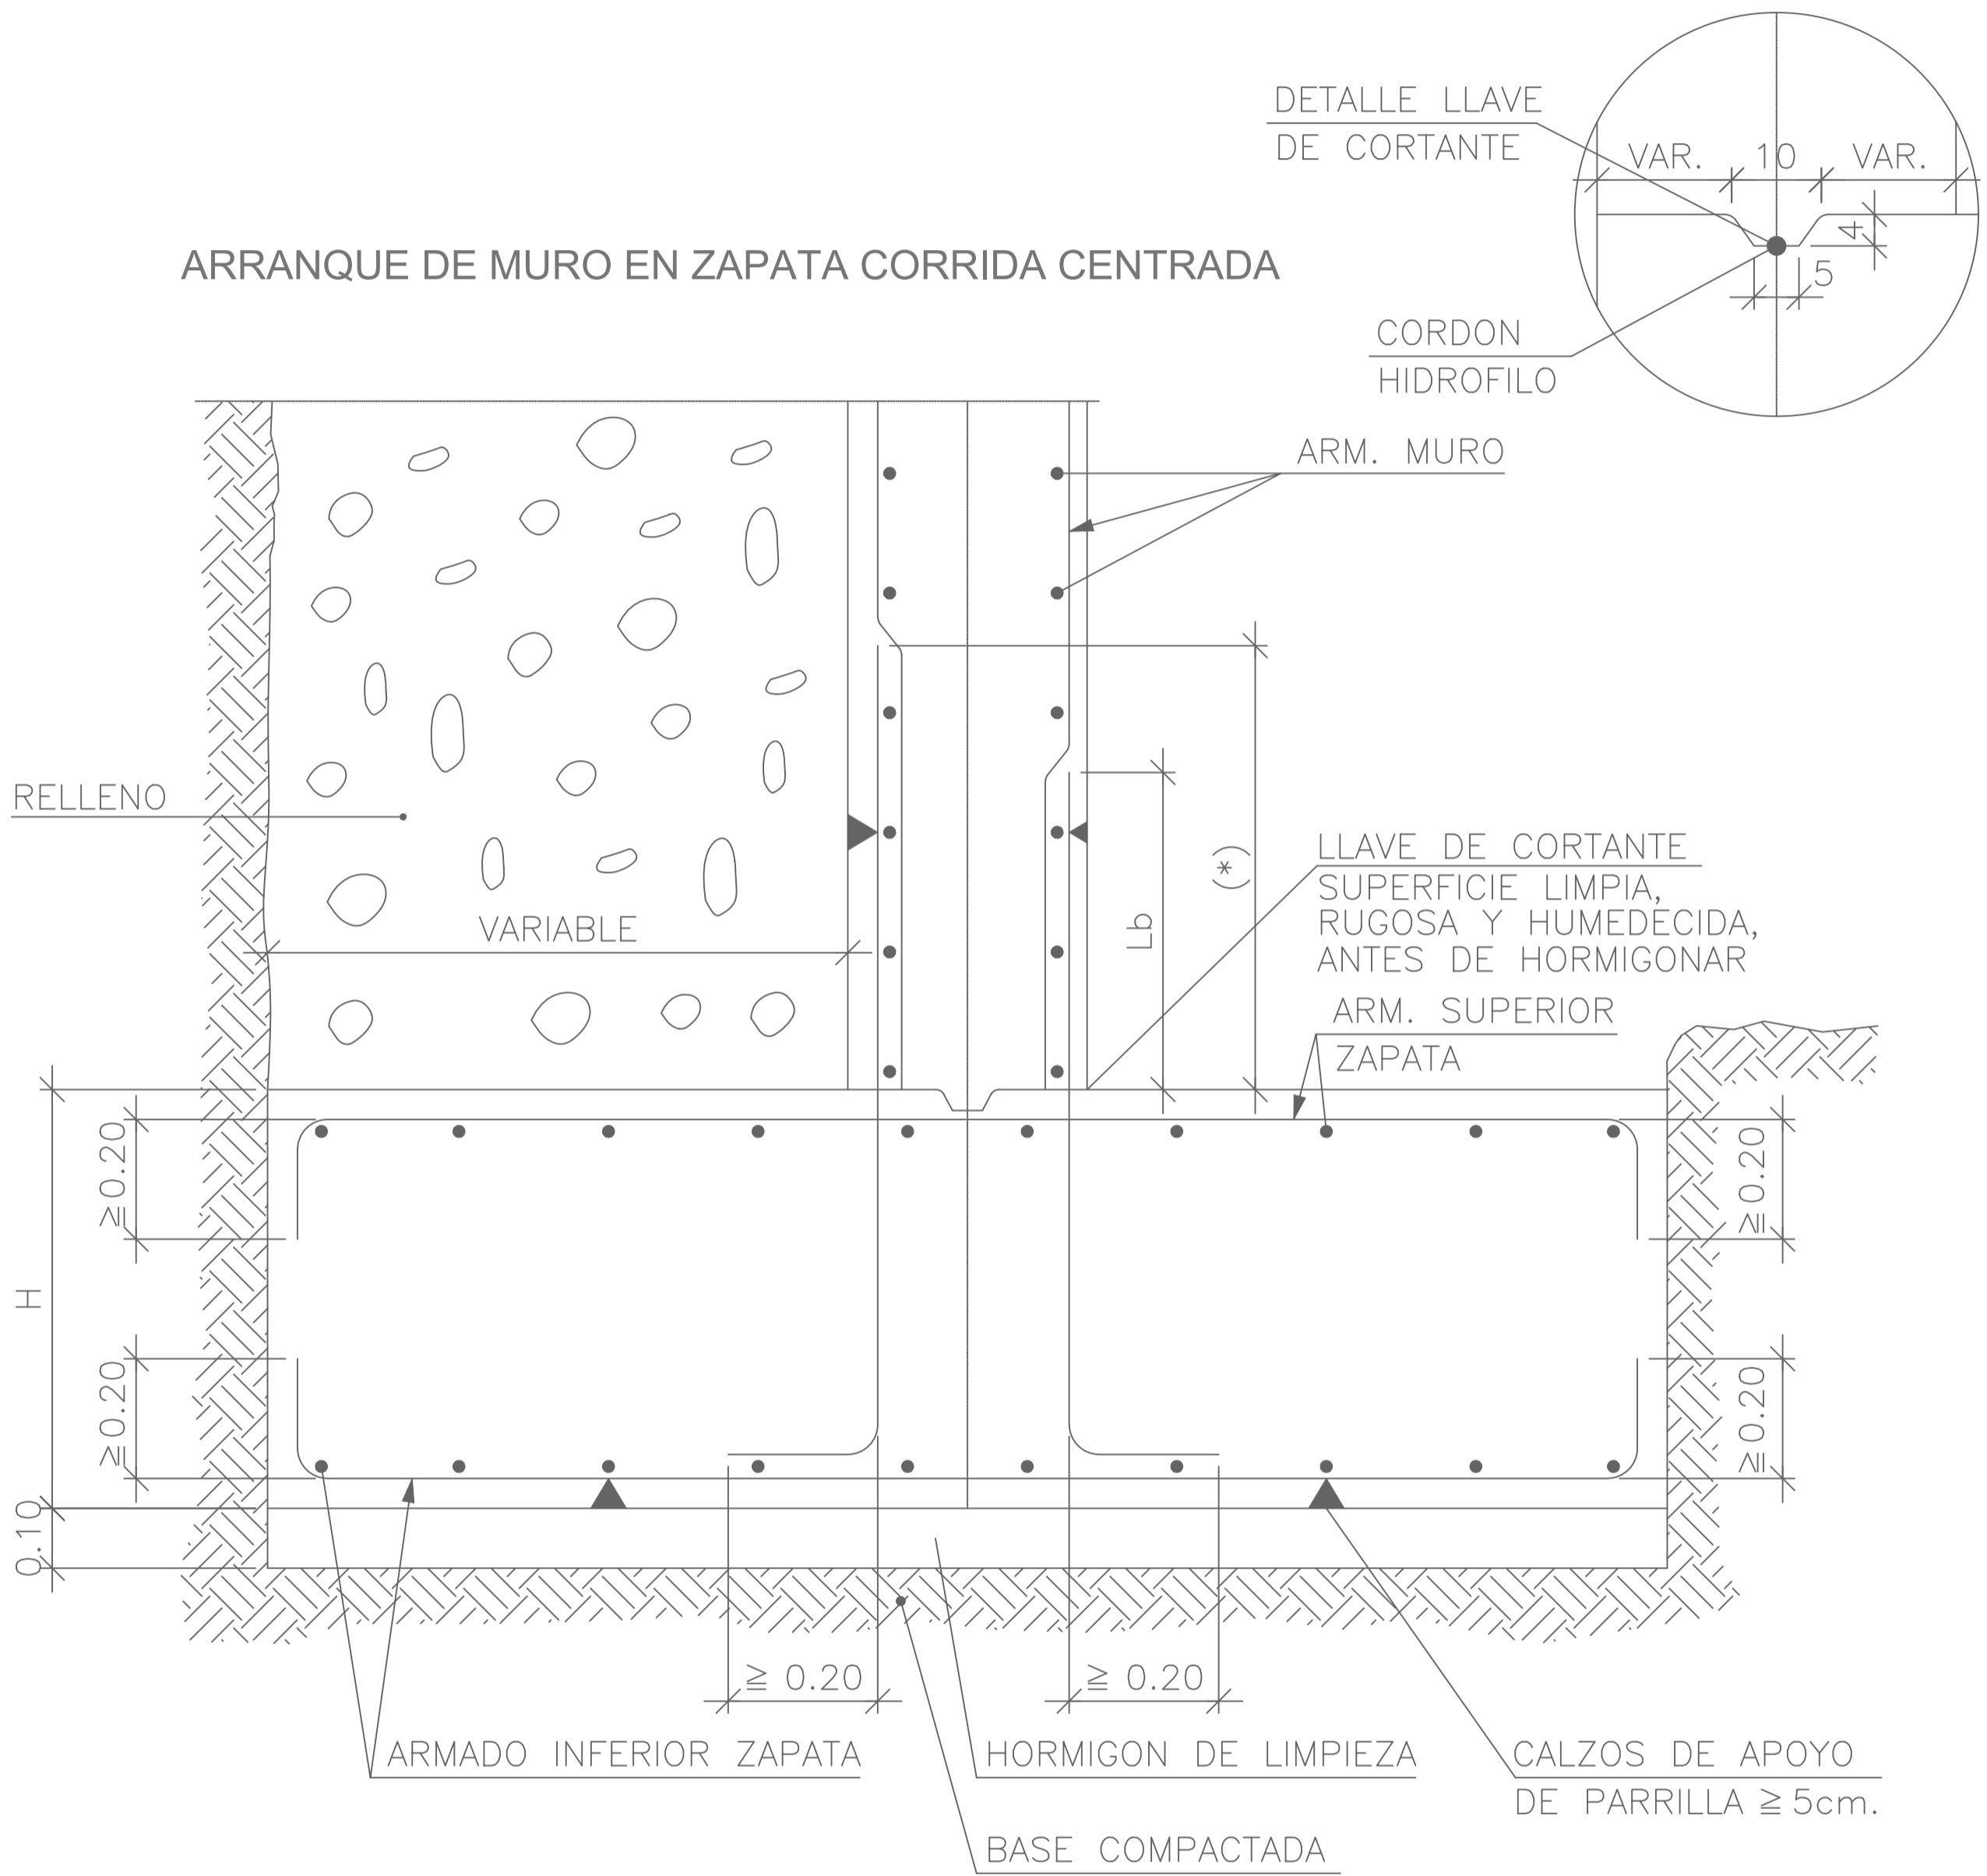

CÓMO FUNCIONA LA CUBIERTA

