



MATERIALES PRINCIPALES

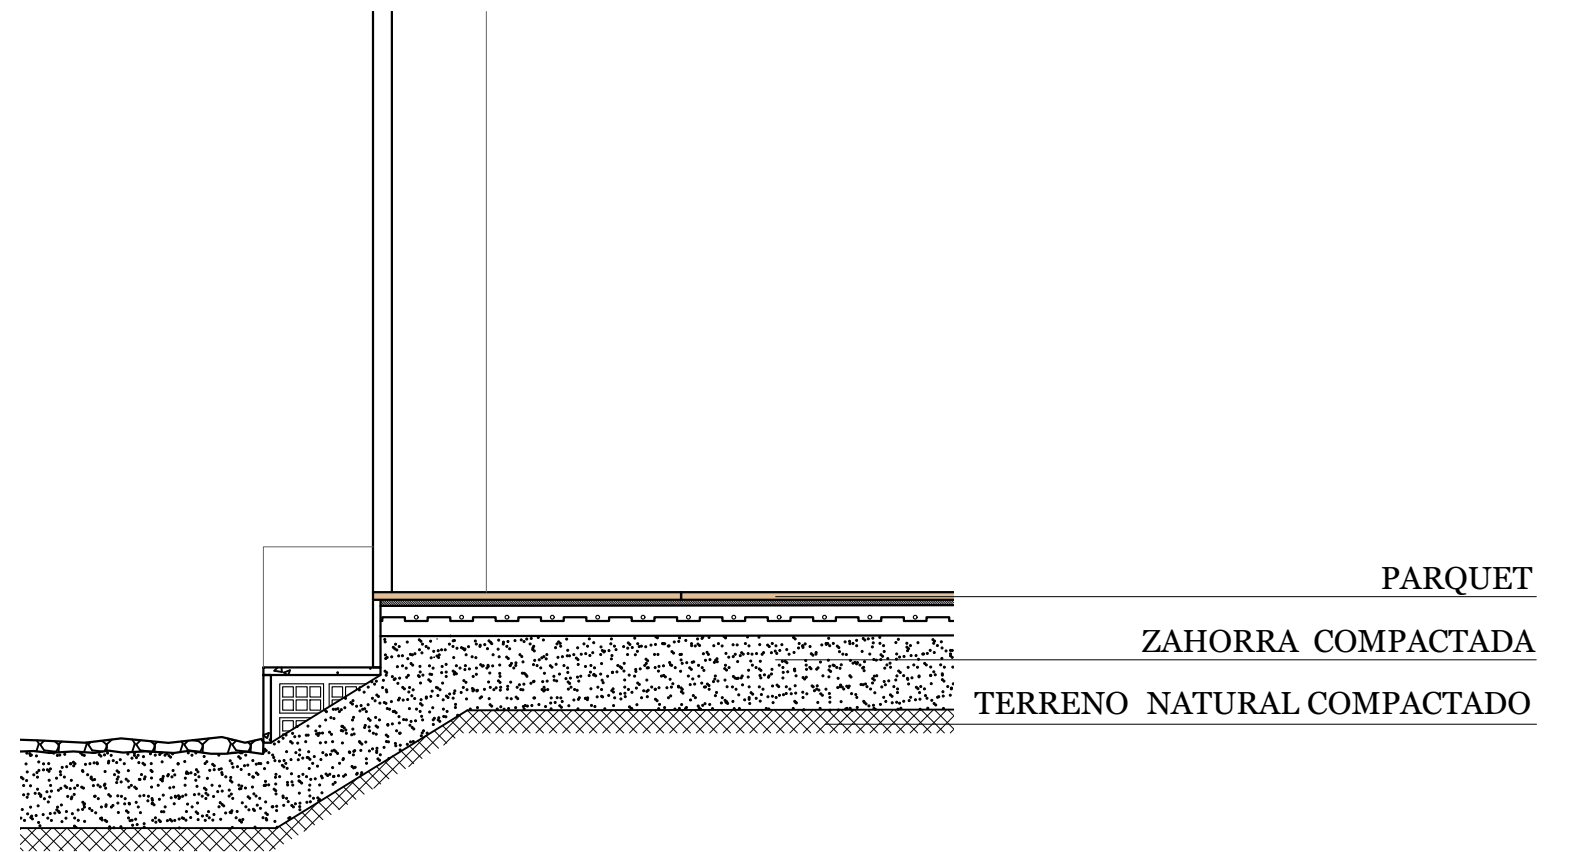

ESTUDIO EN EL CARMEN
 DETALLES CONSTRUCTIVOS

Escala 1/20

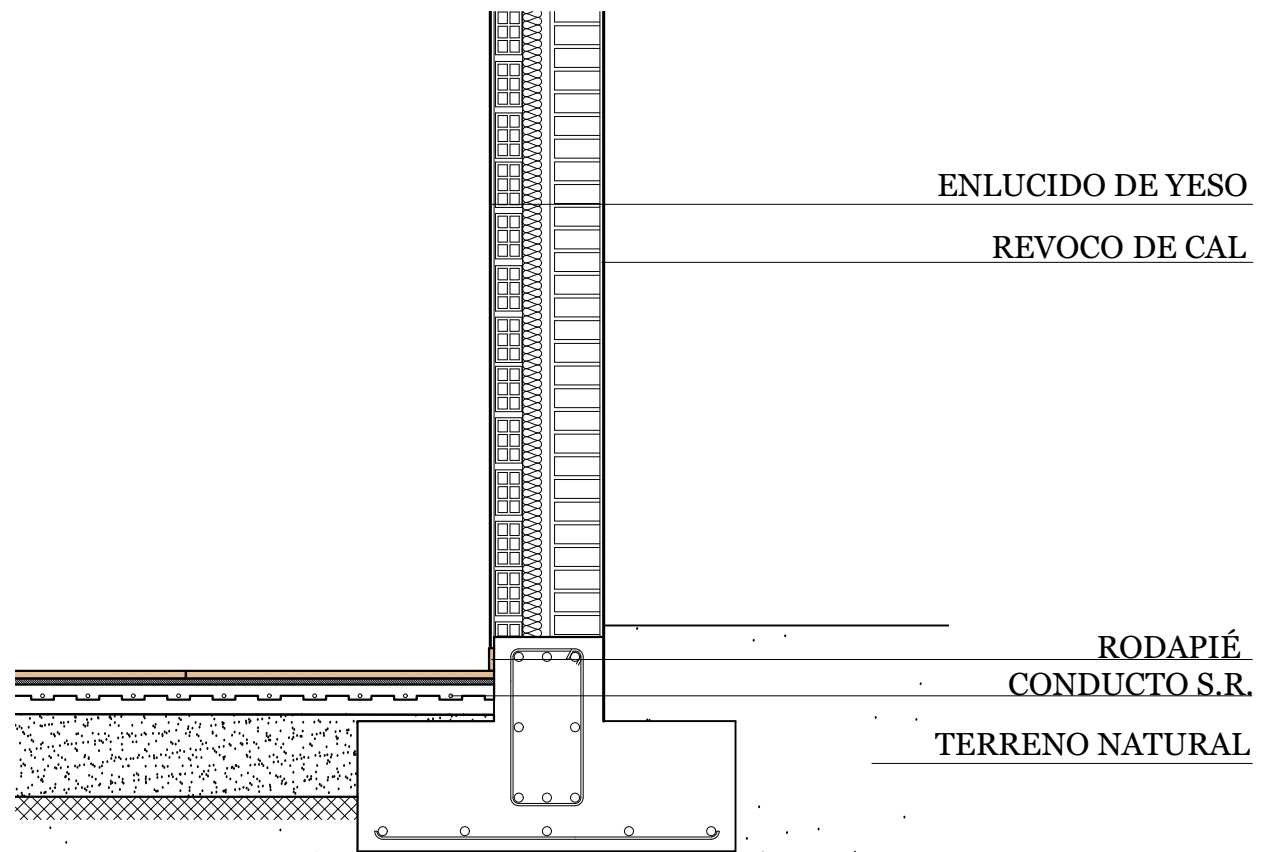