


PLANTA GENERAL
 ESCALA 1 / 50

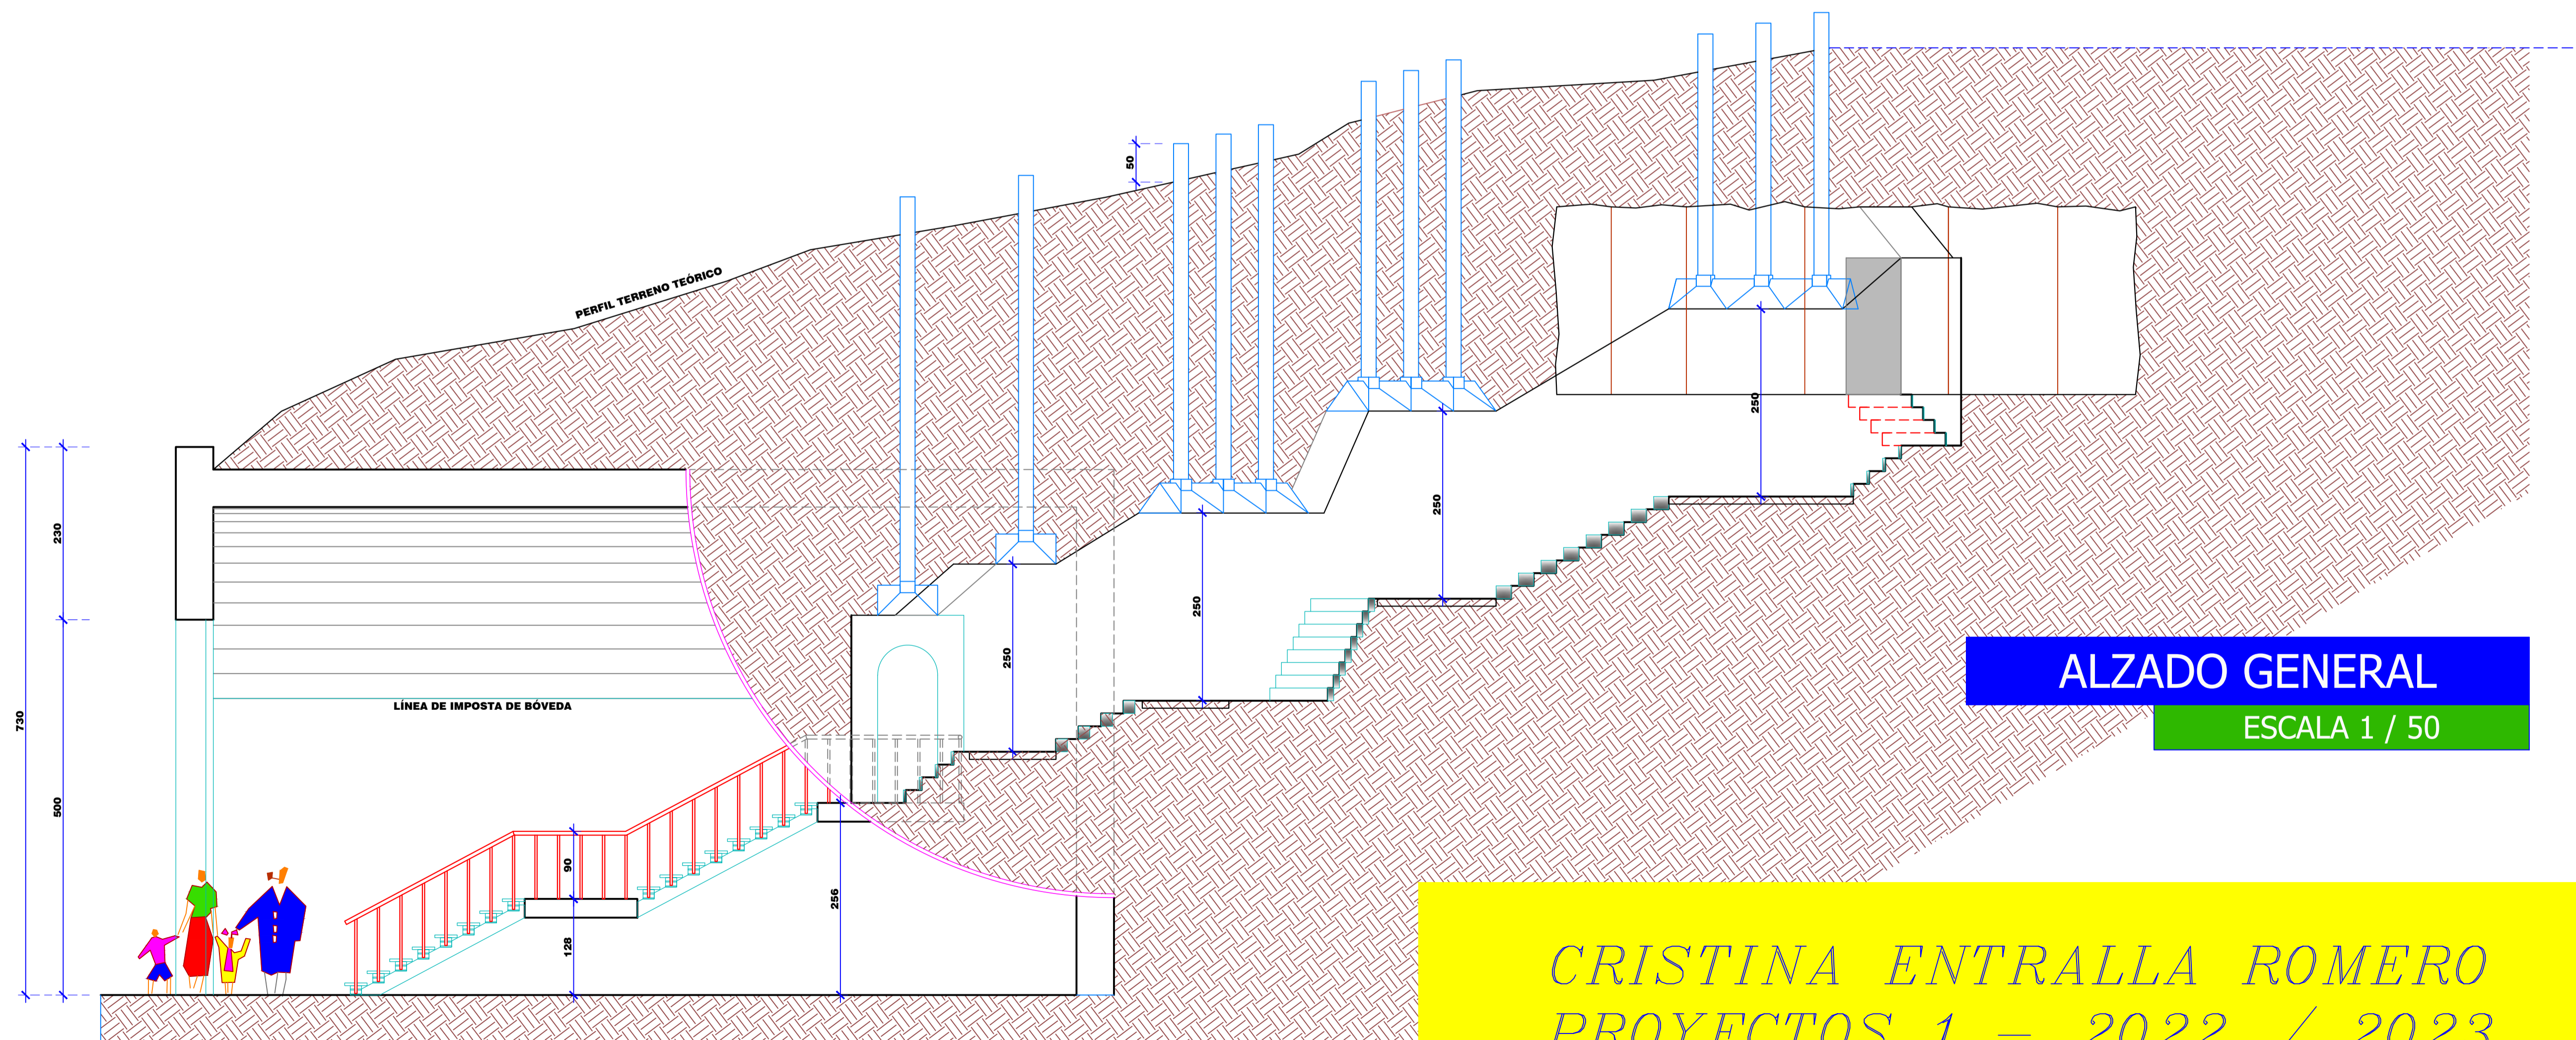

ALZADO GENERAL
 ESCALA 1 / 50

*CRISTINA ENTRALLA ROMERO
 PROYECTOS 1 – 2022 / 2023
 INTERVENCIÓN CORTES y GRAENA*