
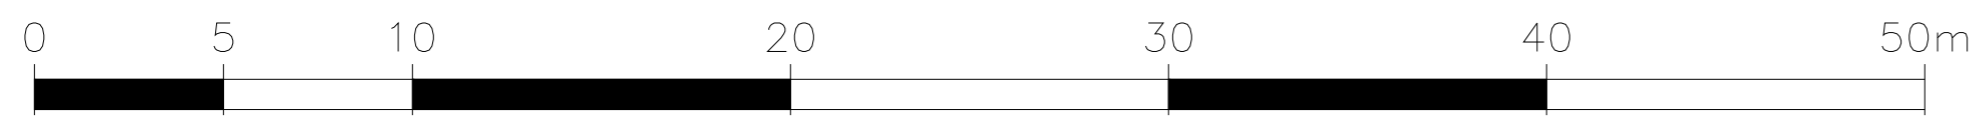


Planta detallada

- 01 Zona llana
- 02 Zona rampa
- 03 Zona tierra irregular
- 04 Muretes de asiento
- Camino personas
- Carretera

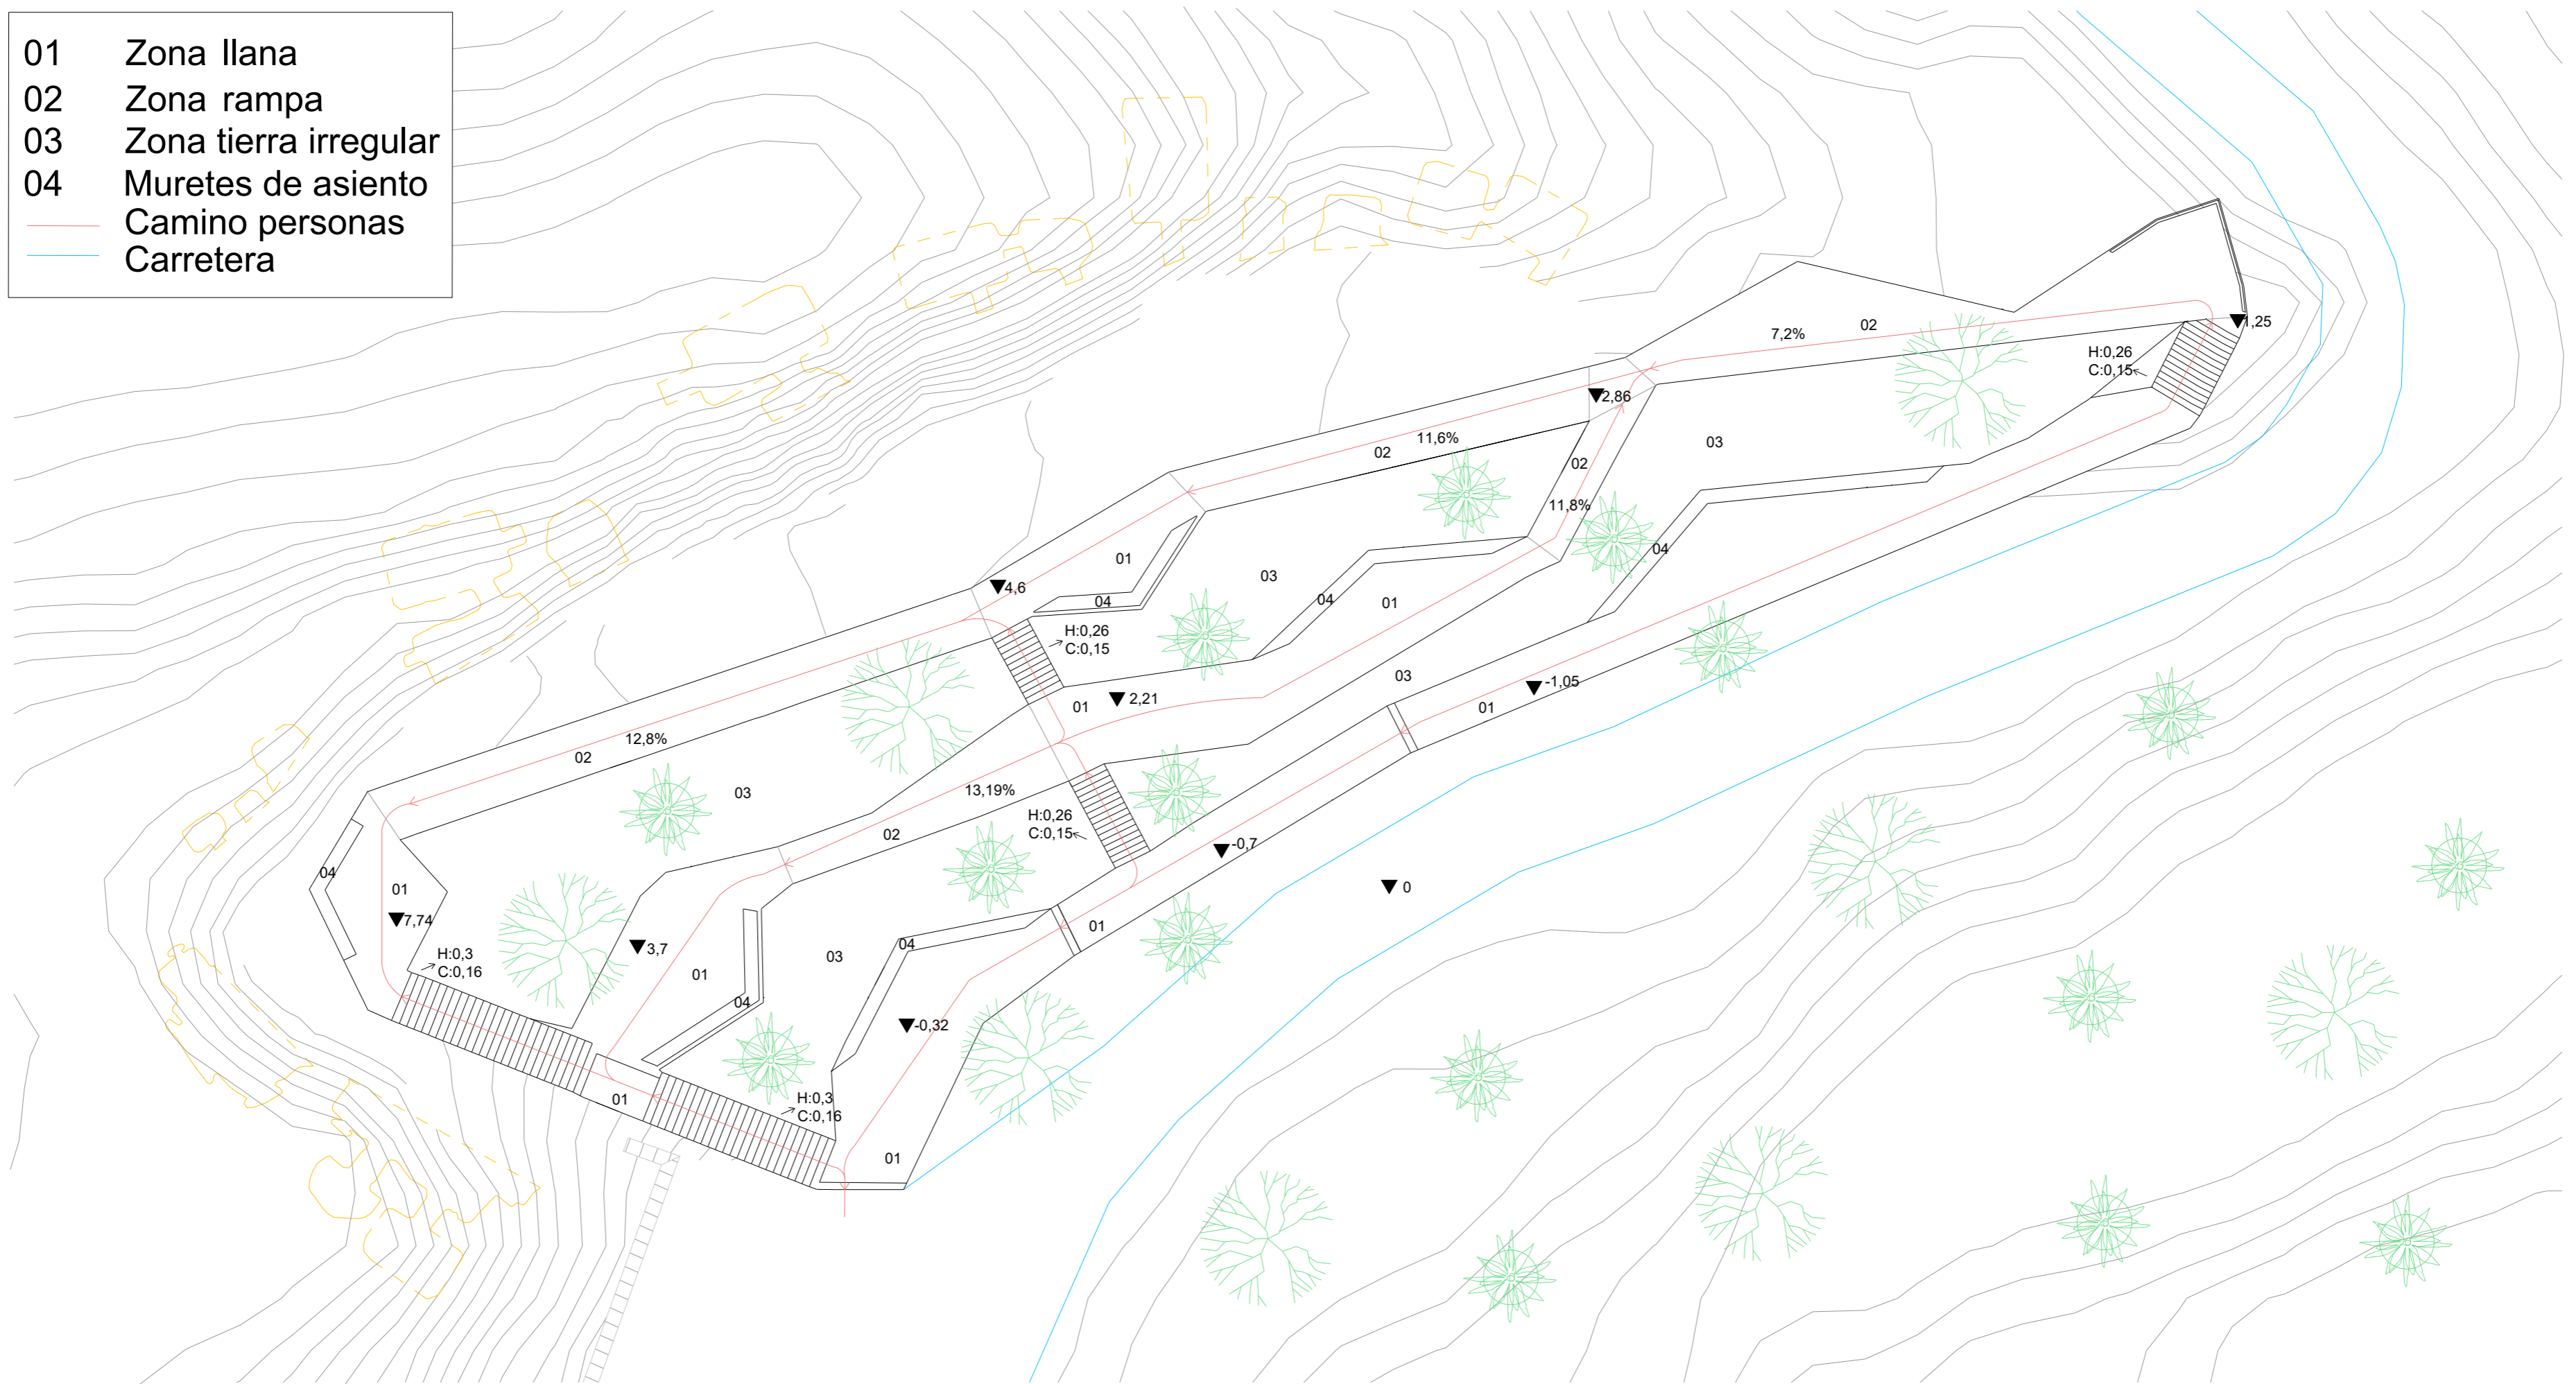

ESCALA GRAFICA