


SECCION C-C'

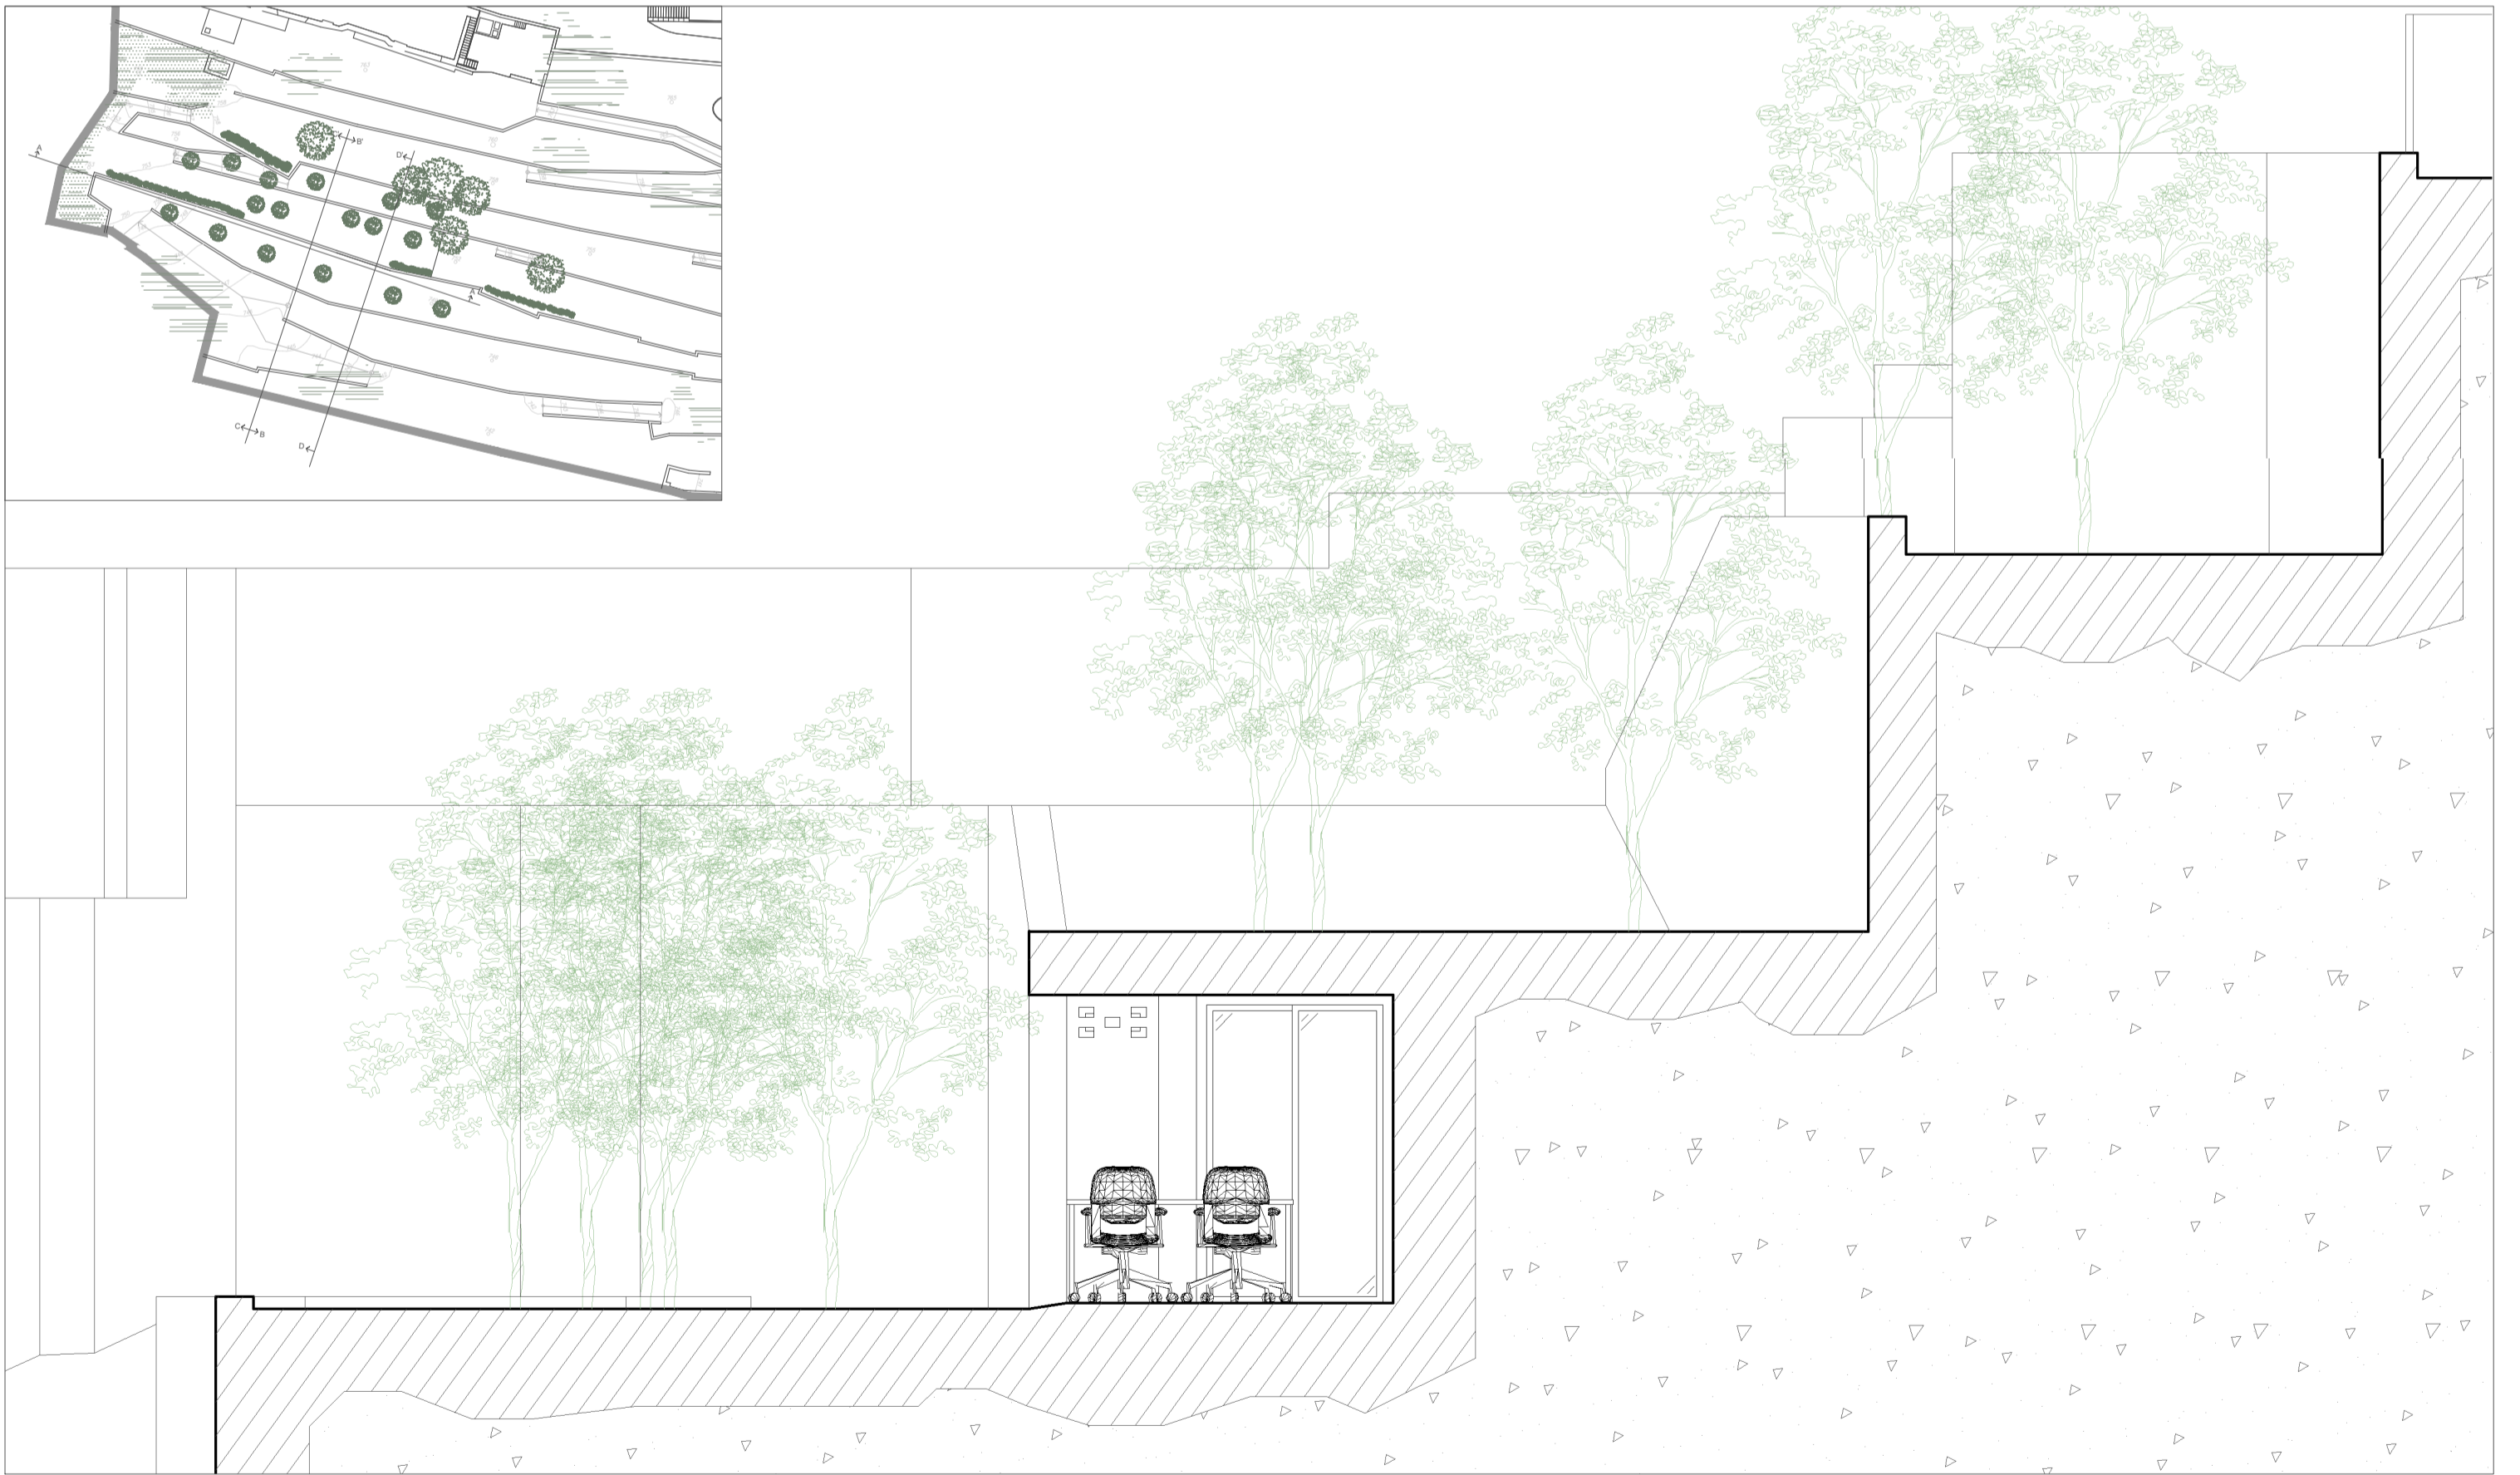

SECCION D-D'

