



Sótano y patio

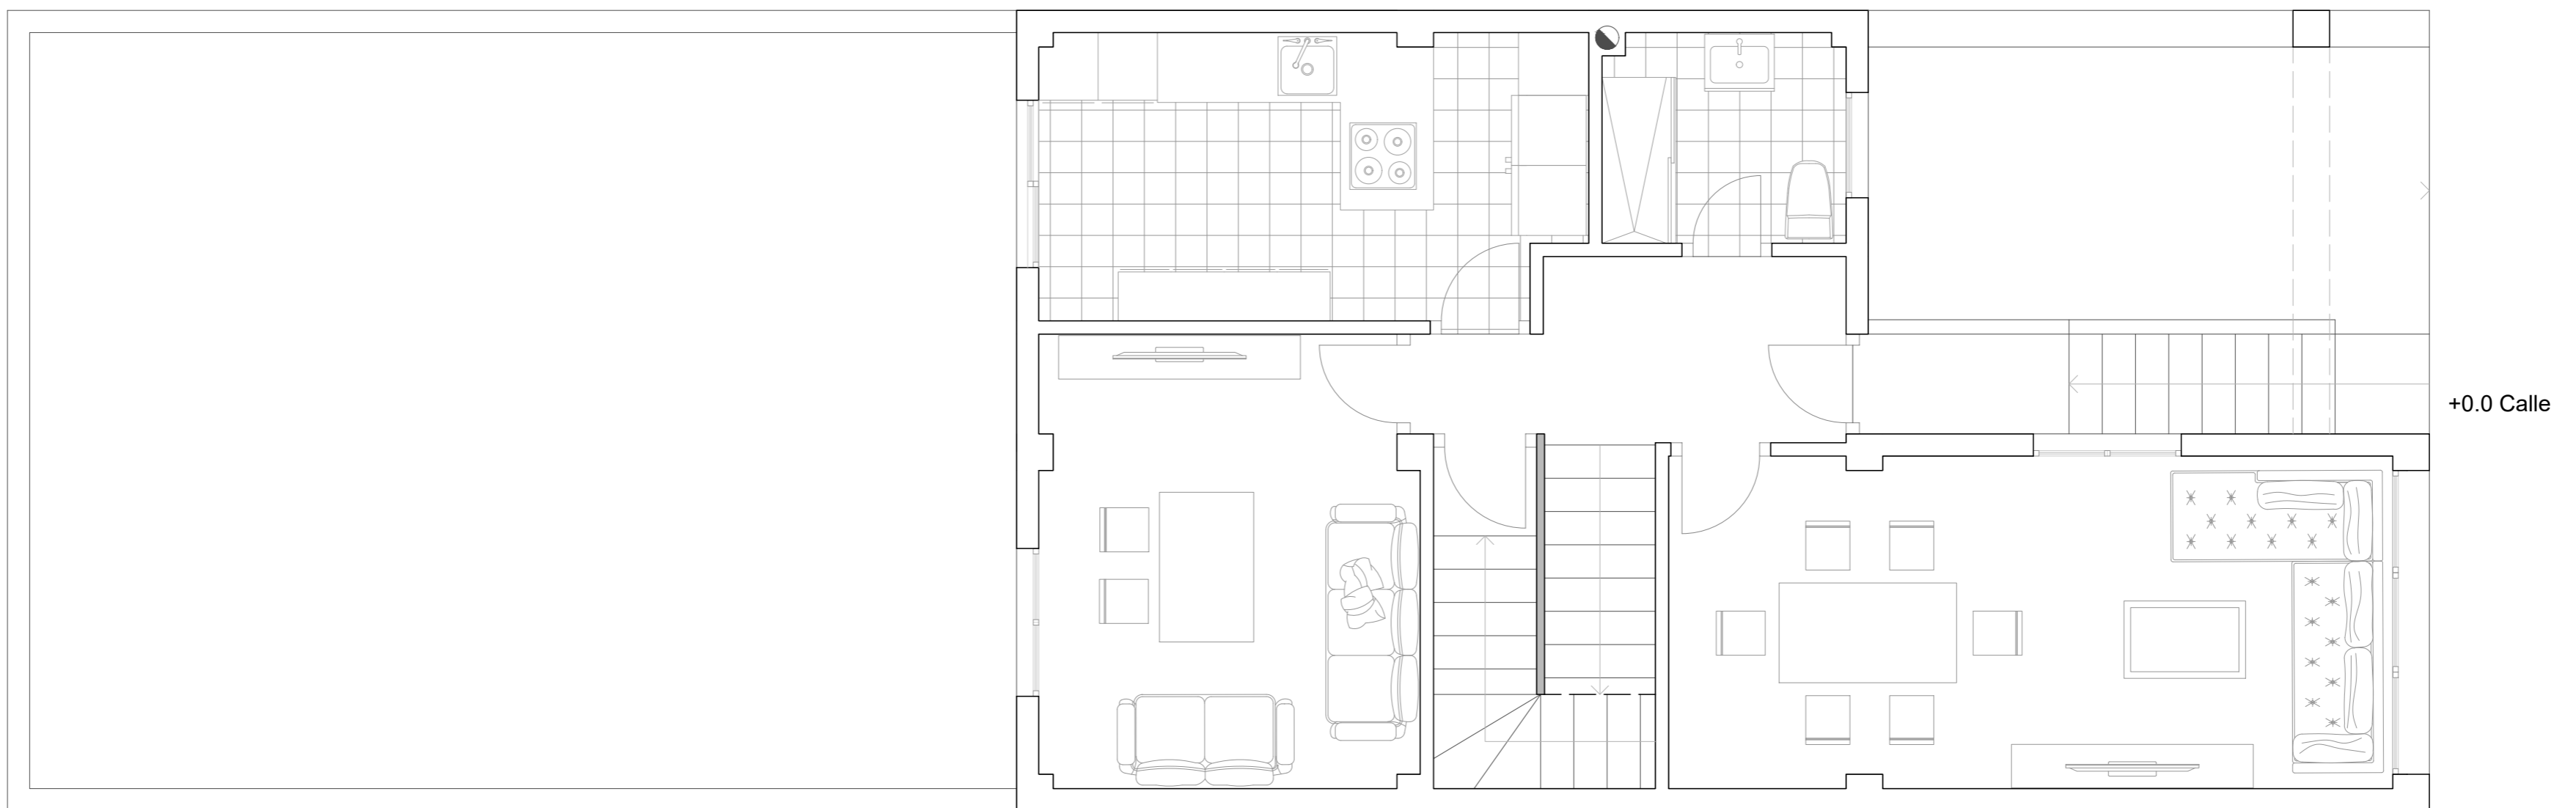

Planta baja

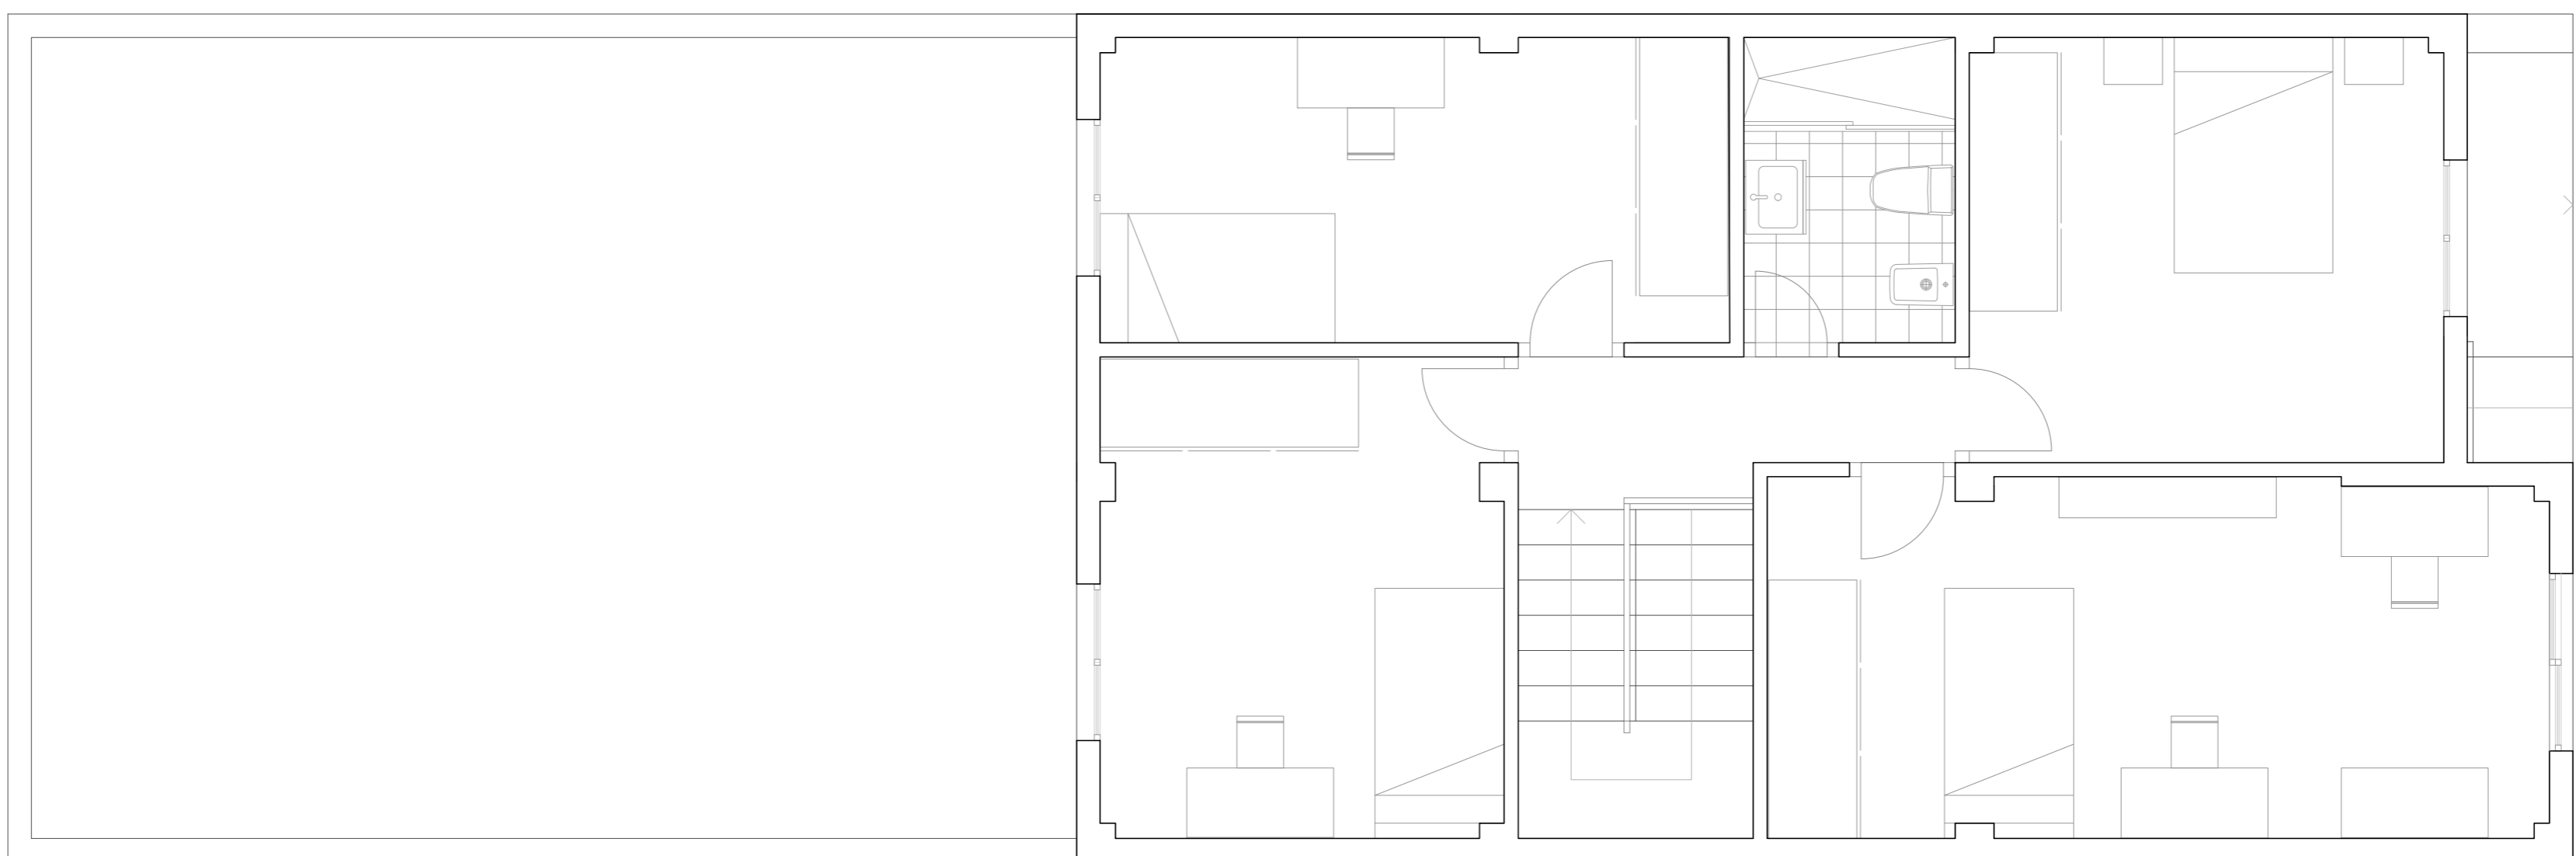

Planta alta



Planta cubiertas

